Netzspinne Zülpicher Straße, vor Sperrung - stadteinwärts Verkehr (DTVw)

Anlage 2.1

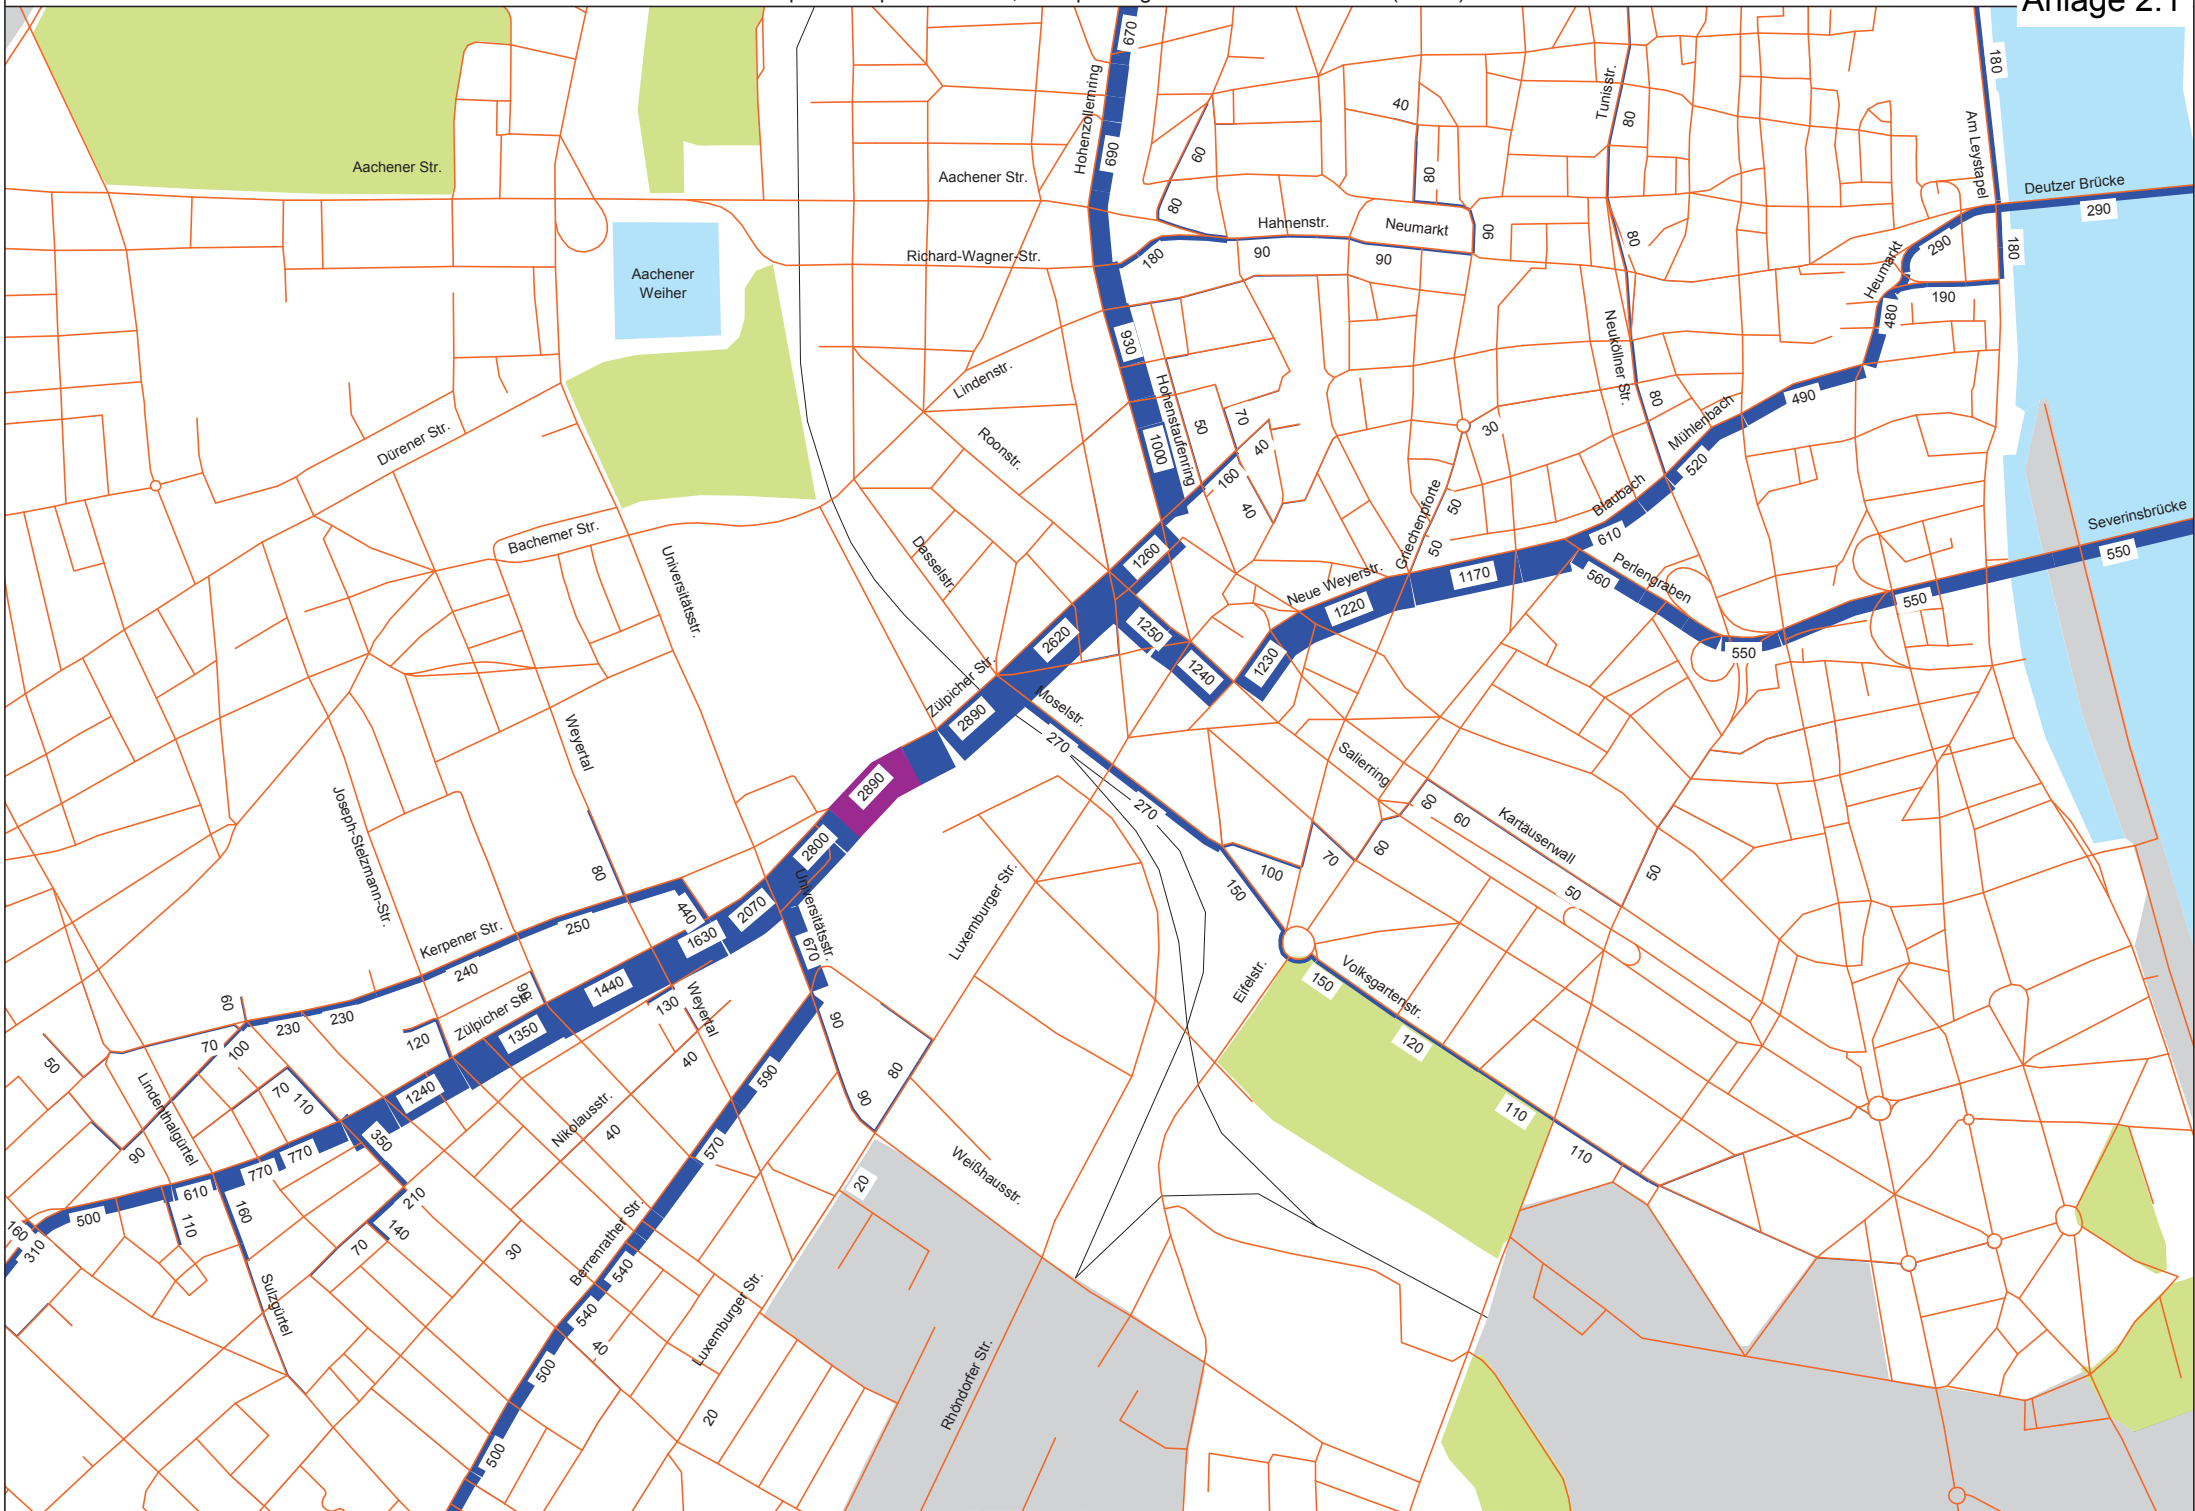

Kfz/24h	MM	15_iv_basis661-2016-02-N1-für-Sperre-Zülpicher.ver
erstellt am:02.12.2016	AMT FÜR STRASSEN UND VERKEHRSTECHNIK - 661/5	1:10000