


WOHNPROJEKT JOSEF-KALLSCHEUER-STRASSE
KStn-02/16

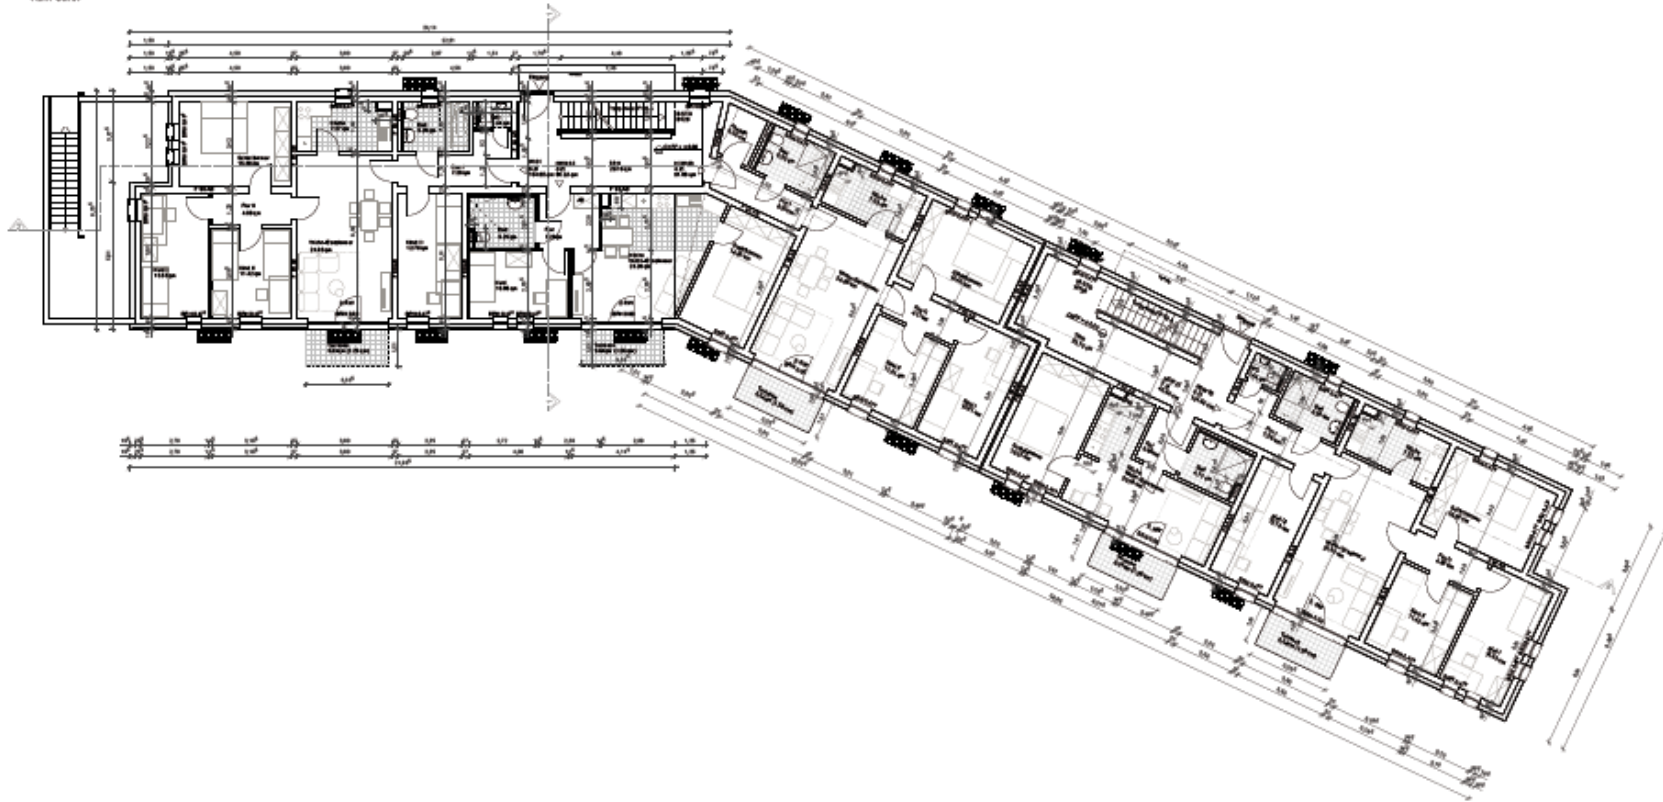

Grundriss Erdgeschoss

Bauherr Höbelsch Mehrfamilienhaus Josef-Kallscheuer-Strasse 05386 Köln	
Bauherr Stad Köln Amt für Wohnwesen Ansprechpartner: Chef/May Oliver-Pohl-Platz 1, 51105 Köln Tel.: 0221 7251-24 24 6	
Di Datum	Unverändert
Planung Ingeluis architekt Dipl.-Ing. Heide Hees Kornelstrasse 20-22 50672 Köln Tel.: 0221 3712788 Mail: info@ingeluis.com	
Di Datum	Unverändert
Planungsstufe	Deckungsplanung
Maßstab	1:100
Datum	25.02.2014
Projekt-Nr.	193
Plan	Polyschiebe
Plan-Nr.	02
Blattgröße	700 x 900
gewischt	AL PB KA