


WOHNPROJEKT JOSEF-KALLSCHEUER-STRASSE
Köln-Sürth

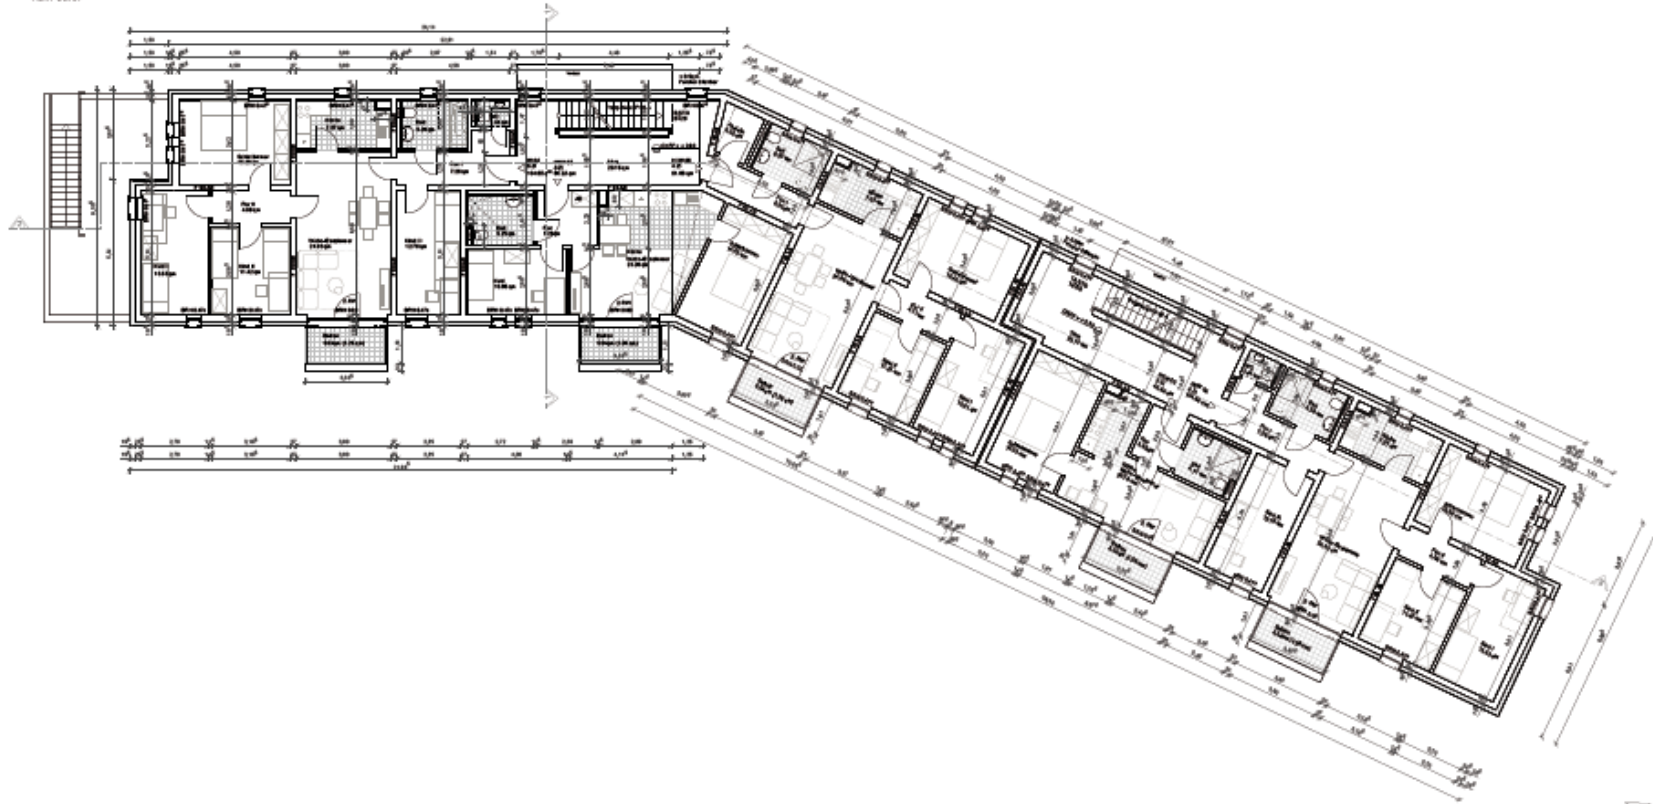

Grundriss 1. Obergeschoss

Bauherr Wolken ohne Mehrfamilienhaus Josef-Kallscheuer-Strasse 50598 Köln	
Bauherr Stadt Köln Amt für Wohnungswesen Ansprechpartner: Olaf May Oliven-Park-Platz 1, 51109 Köln Tel.: 0221 / 221- 24 24 6	
CA Datum	Unverändert
Planung bergheim architektur Dipl.-Ing. Heide Heide Garnoldstrasse 20-22 50573 Köln Tel.: 0221 2712758 Mail: info@bergheim.com	
CA Datum	Unverändert
Planungsstufe	Übertragungsplanung
Maßstab	1:100
Datum	25.03.2014
Projekt-Nr.	193
Plan	1. Obergeschoss
Plan-Nr.	03
Blattgröße	700 x 300
gezeichnet	AL, FB, KA