


Luftbildausschnitt des Geltungsbereich temporäre Platzgestaltung REWE - Platz an der Piccoloministraße in Köln - Holweide



Maßstab 1 : 2 500

25 0 50 100 150 Meter

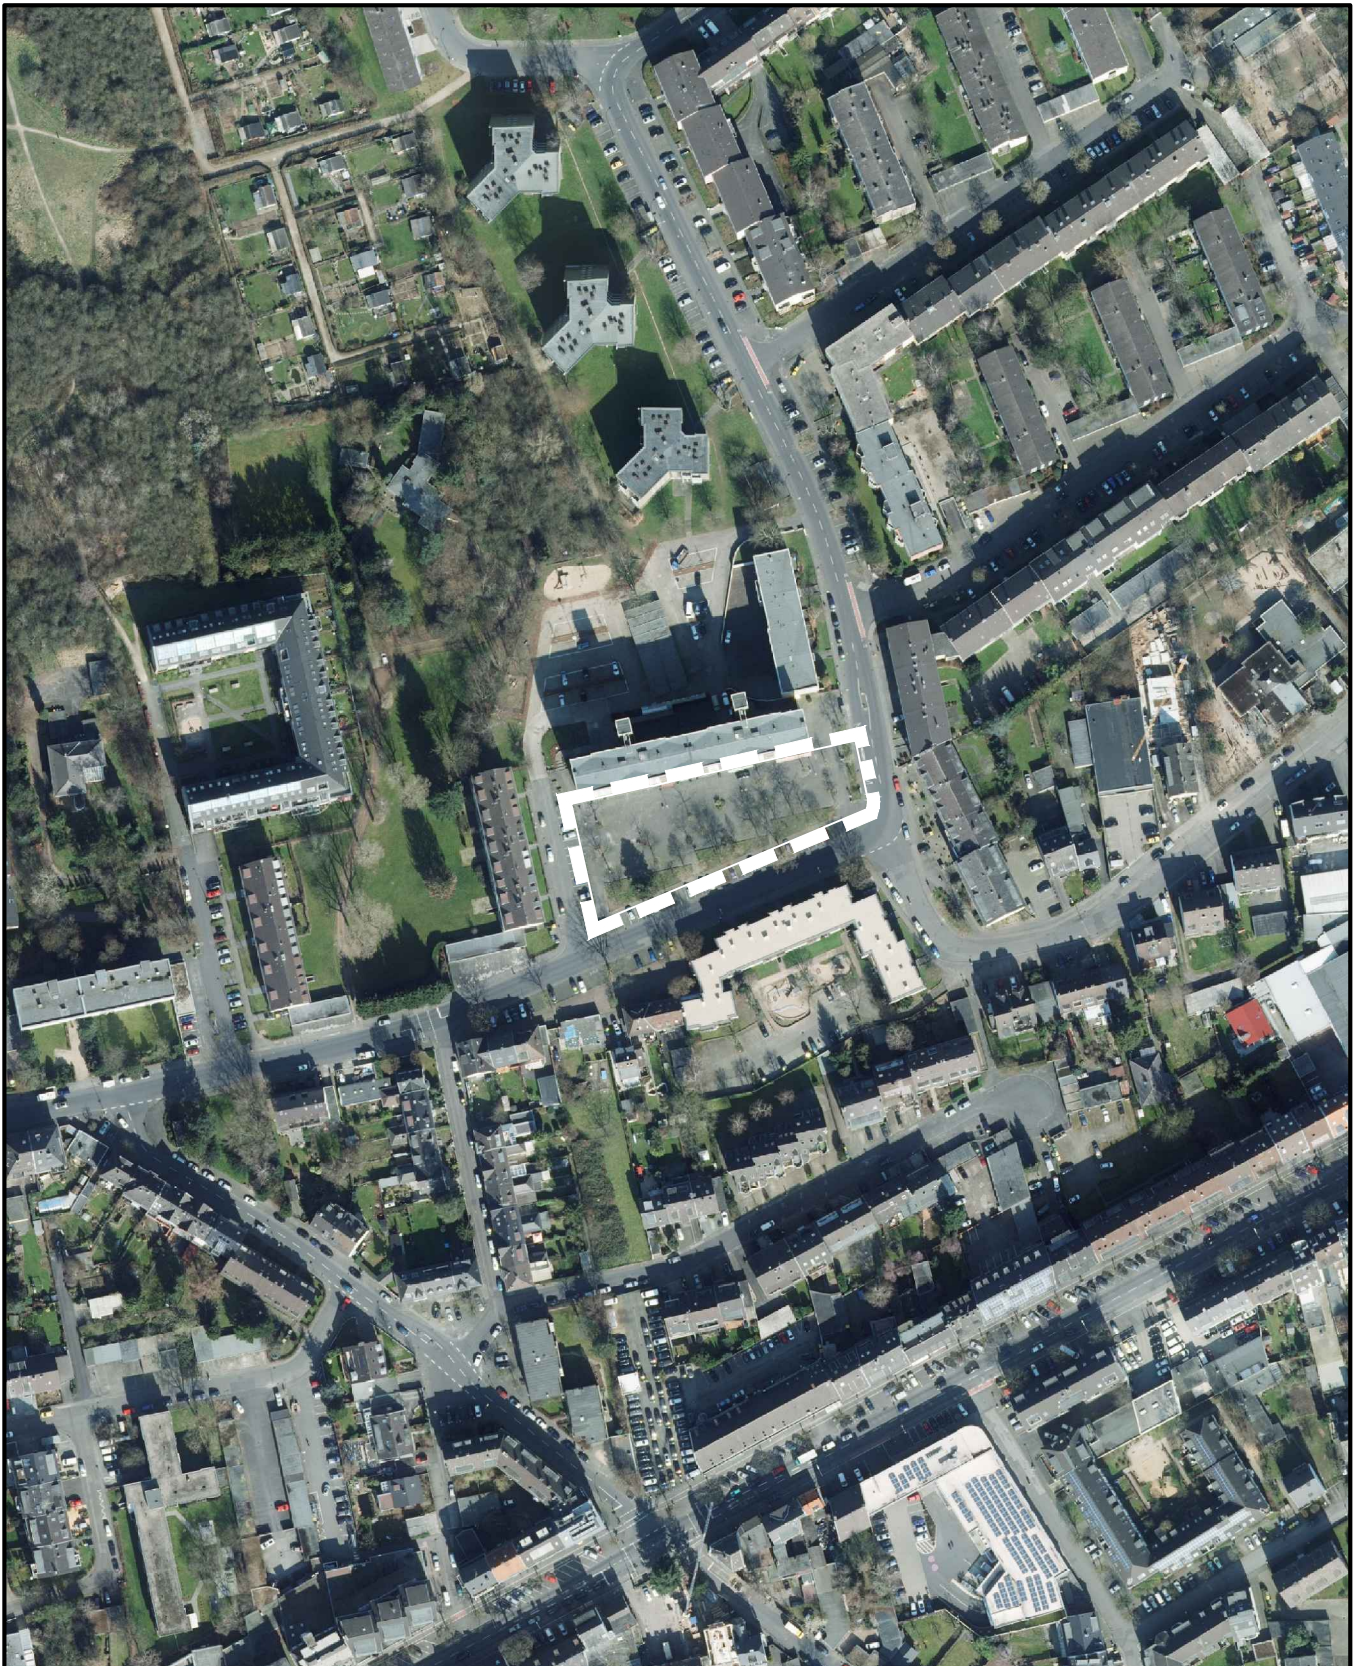