


Anlage zur Satzung der Stadt Köln über eine Veränderungssperre in Köln - Rodenkirchen Arbeitstitel: Industriestraße 131 in Köln-Rodenkirchen

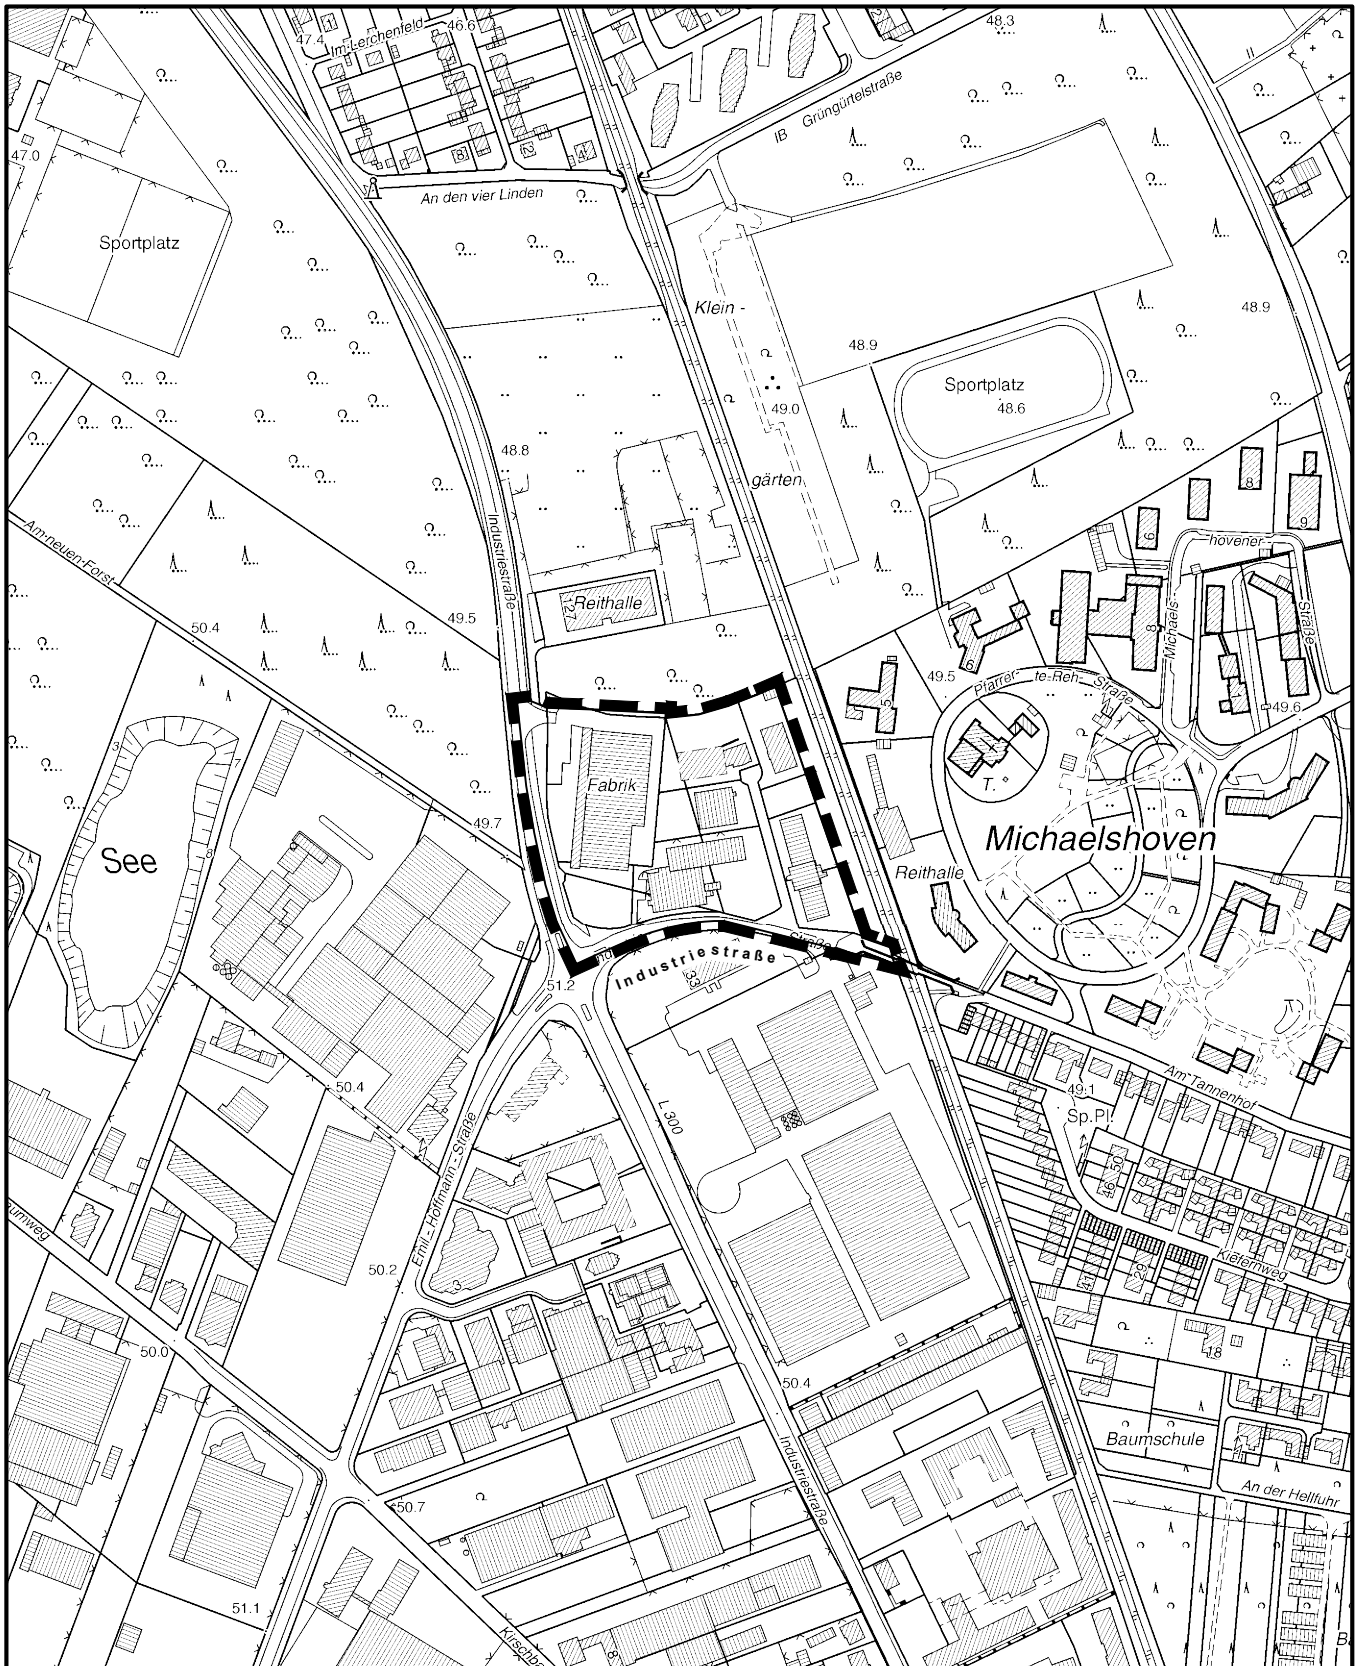

Maßstab 1 : 5 000

