



Treppe Augustusplatz AZK

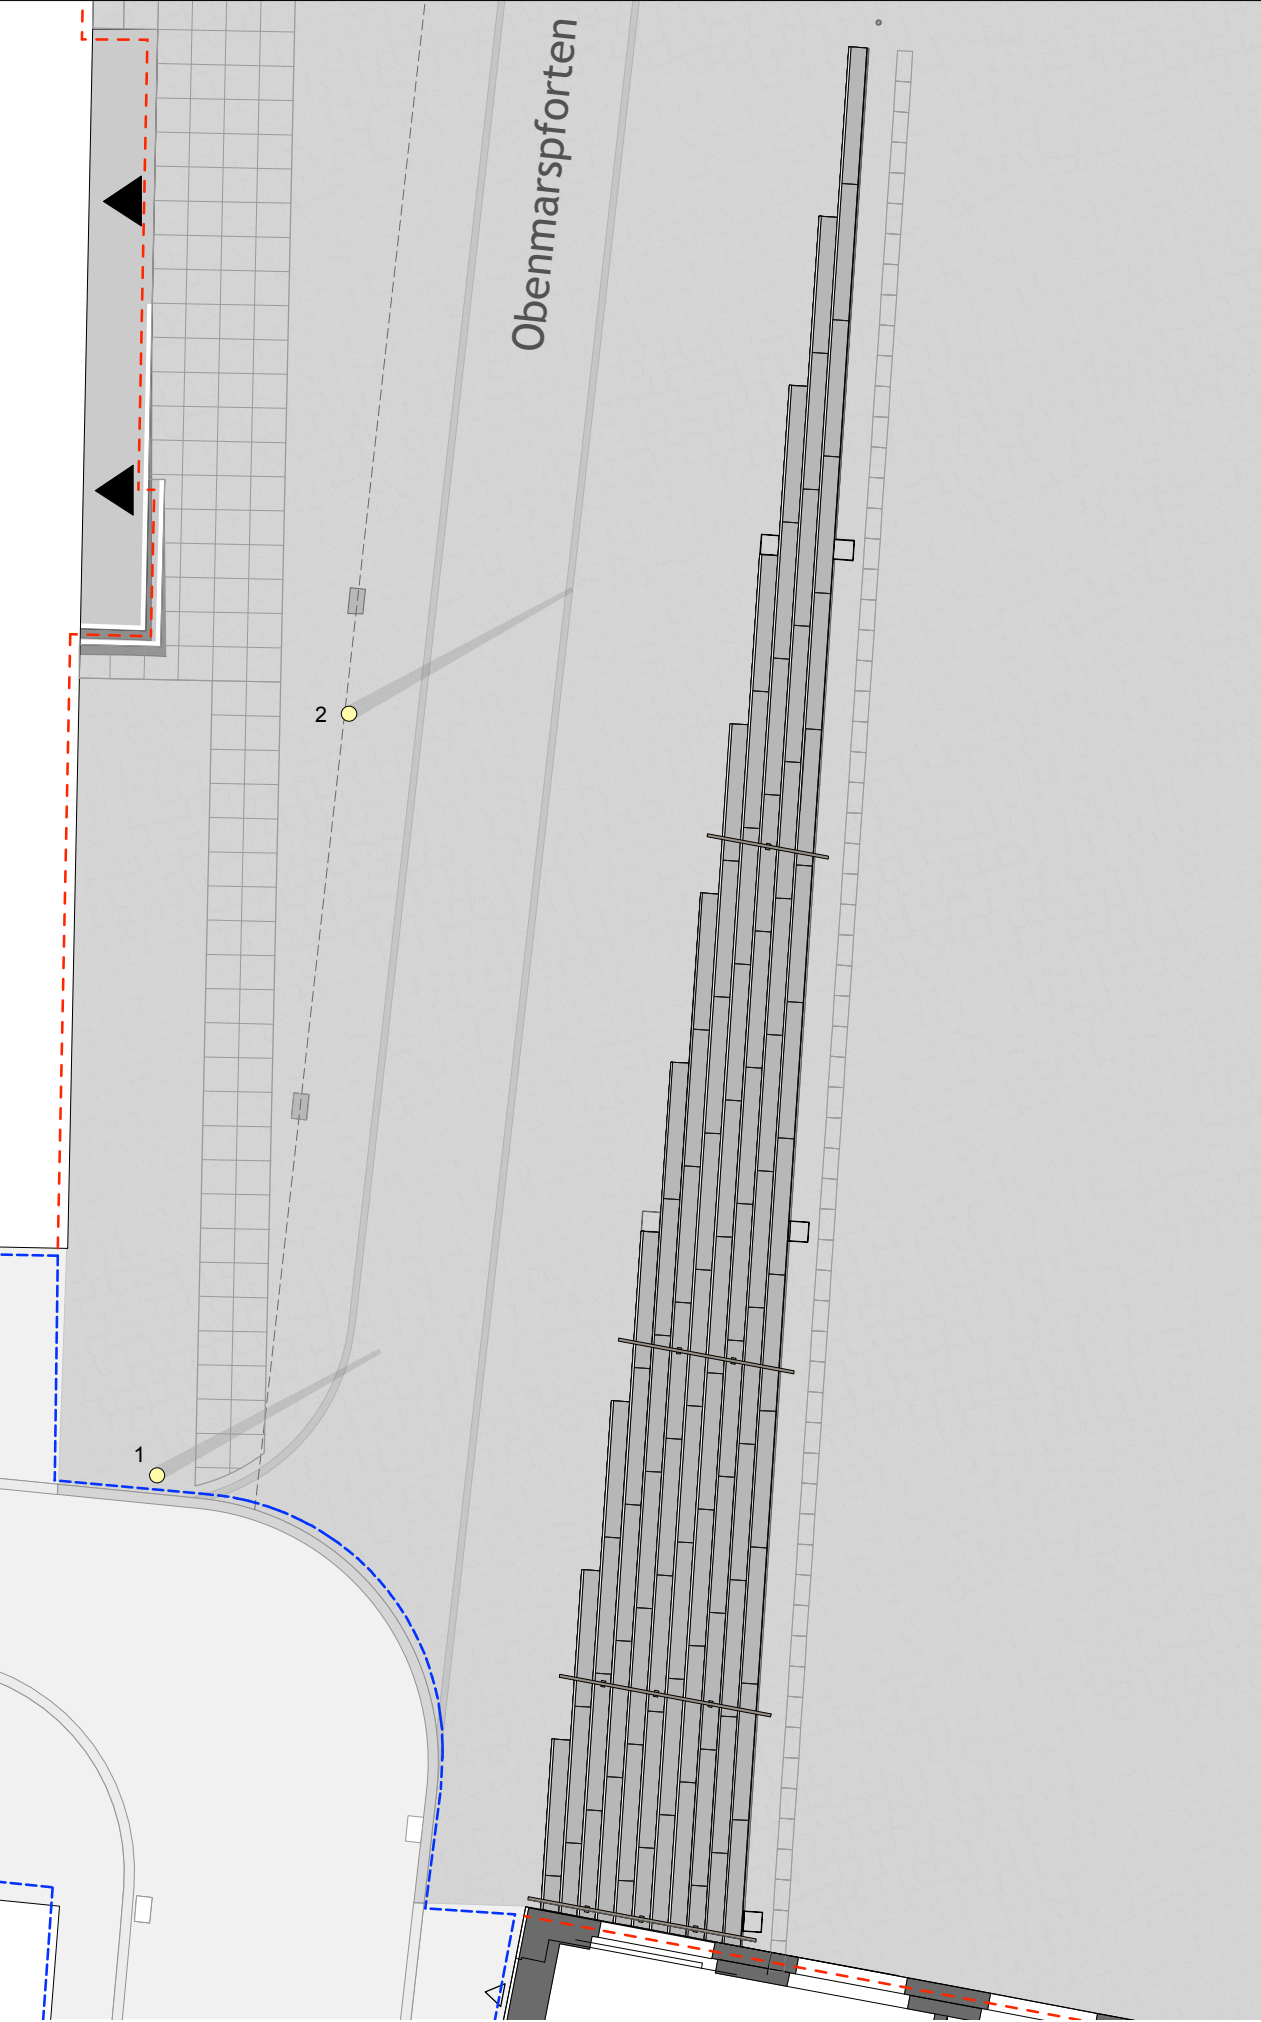


Treppe am Augustusplatz

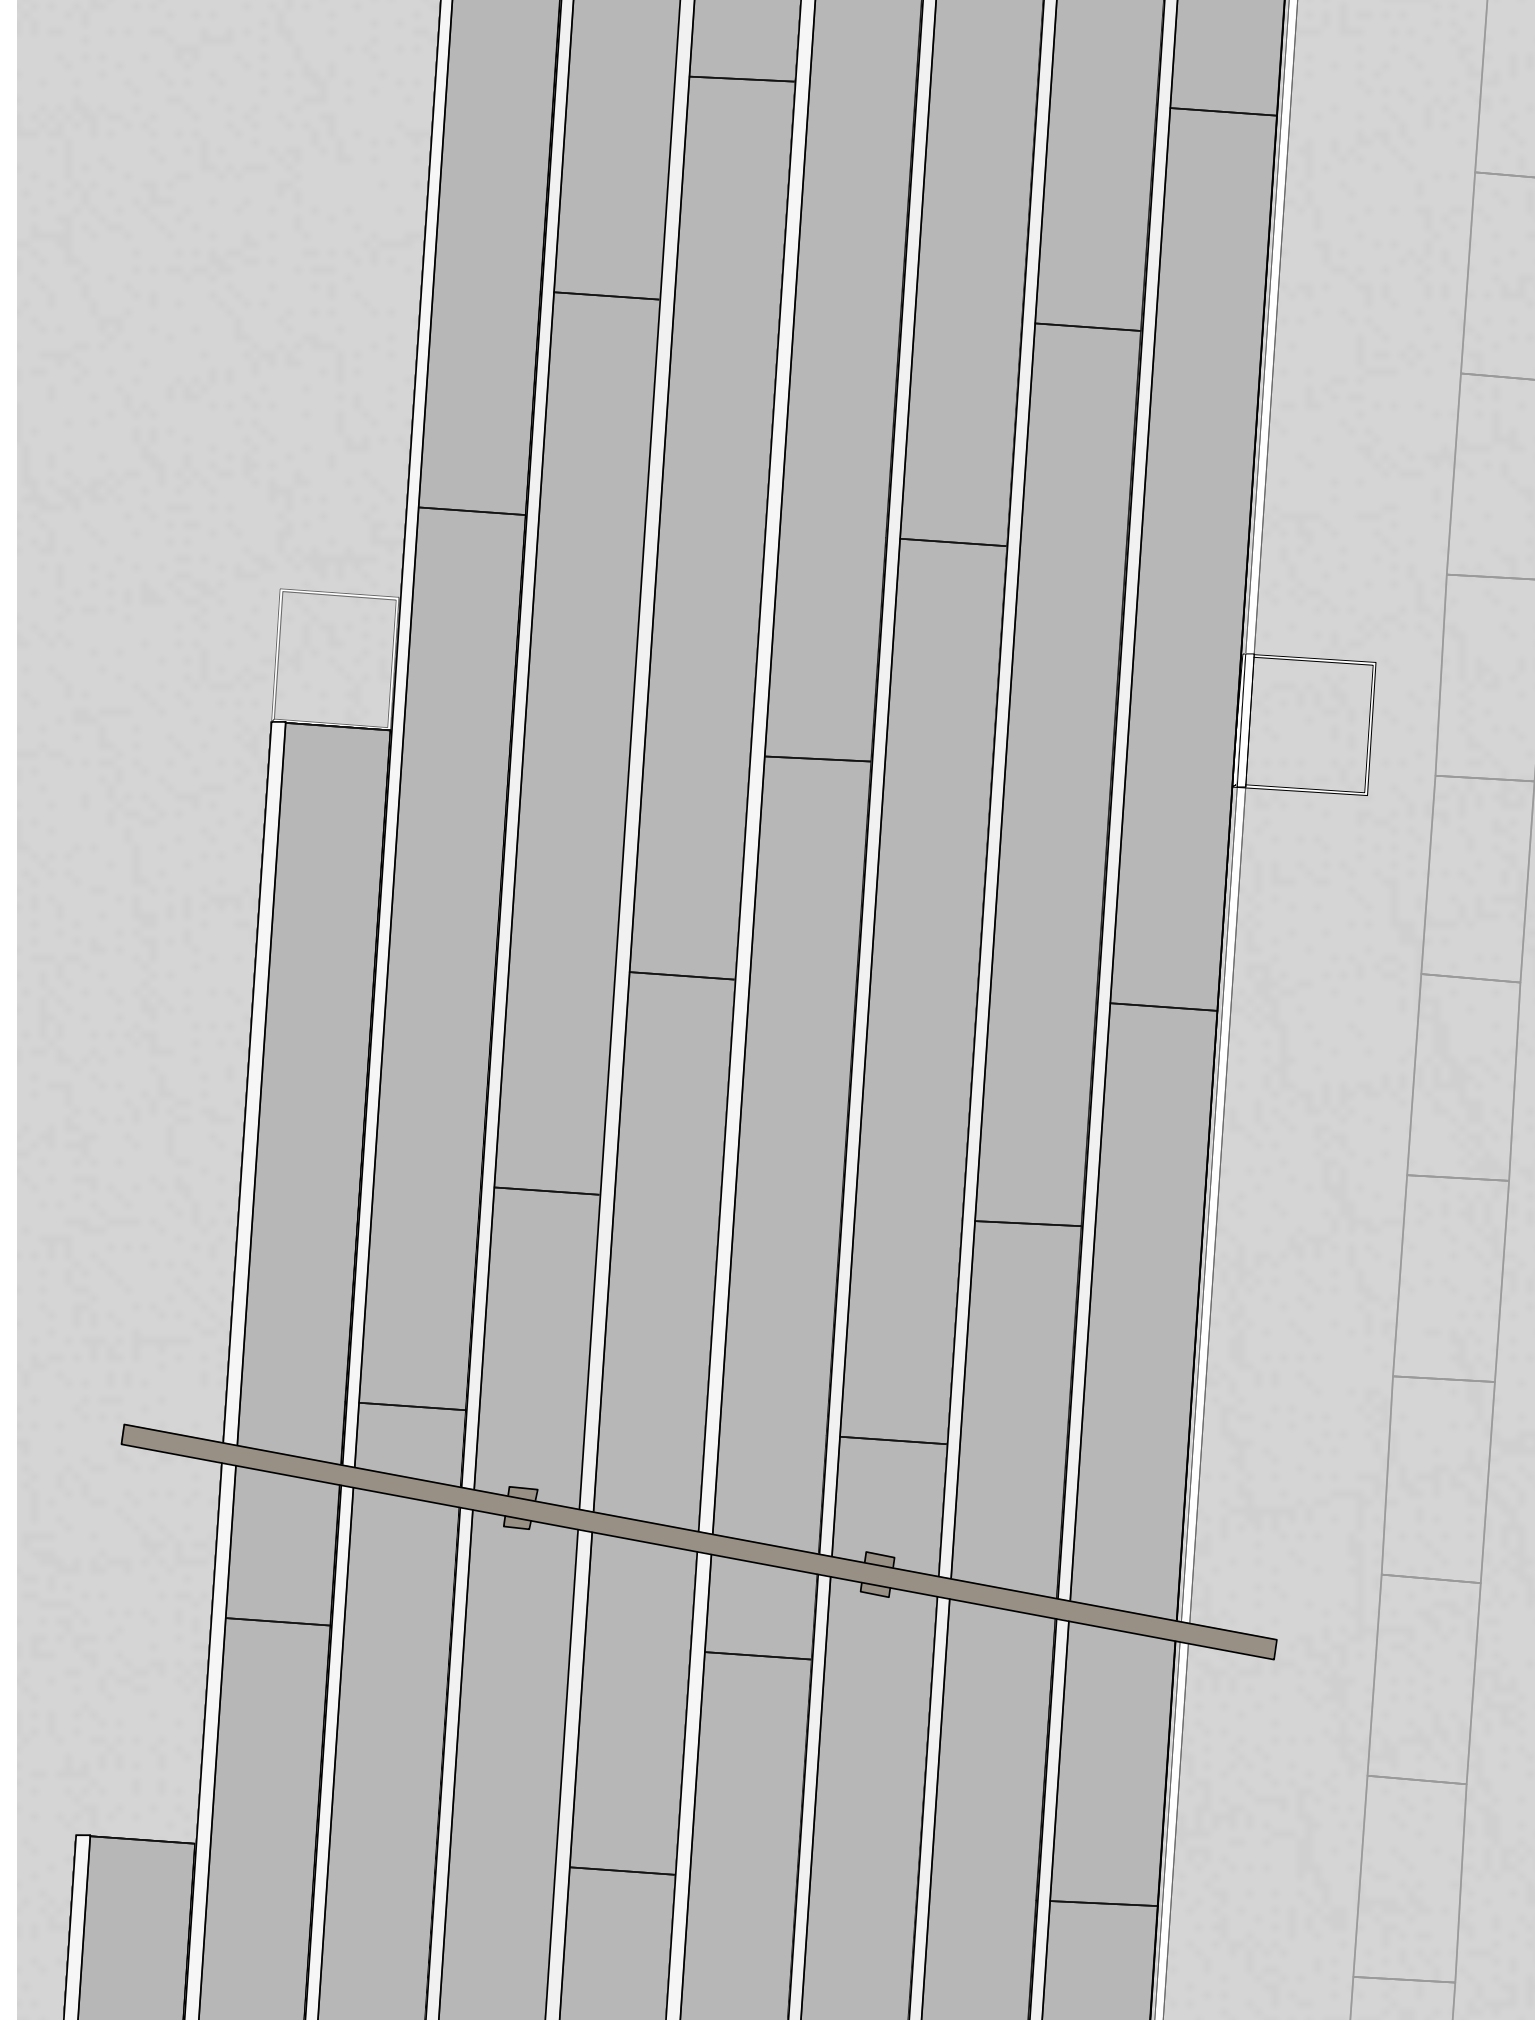


Treppe -
dunkle Betonblockstufen mit hellem Kontraststreifen



Beispiel Freitreppe mit dunklen Betonblockstufen und hellen Markierungsstreifen

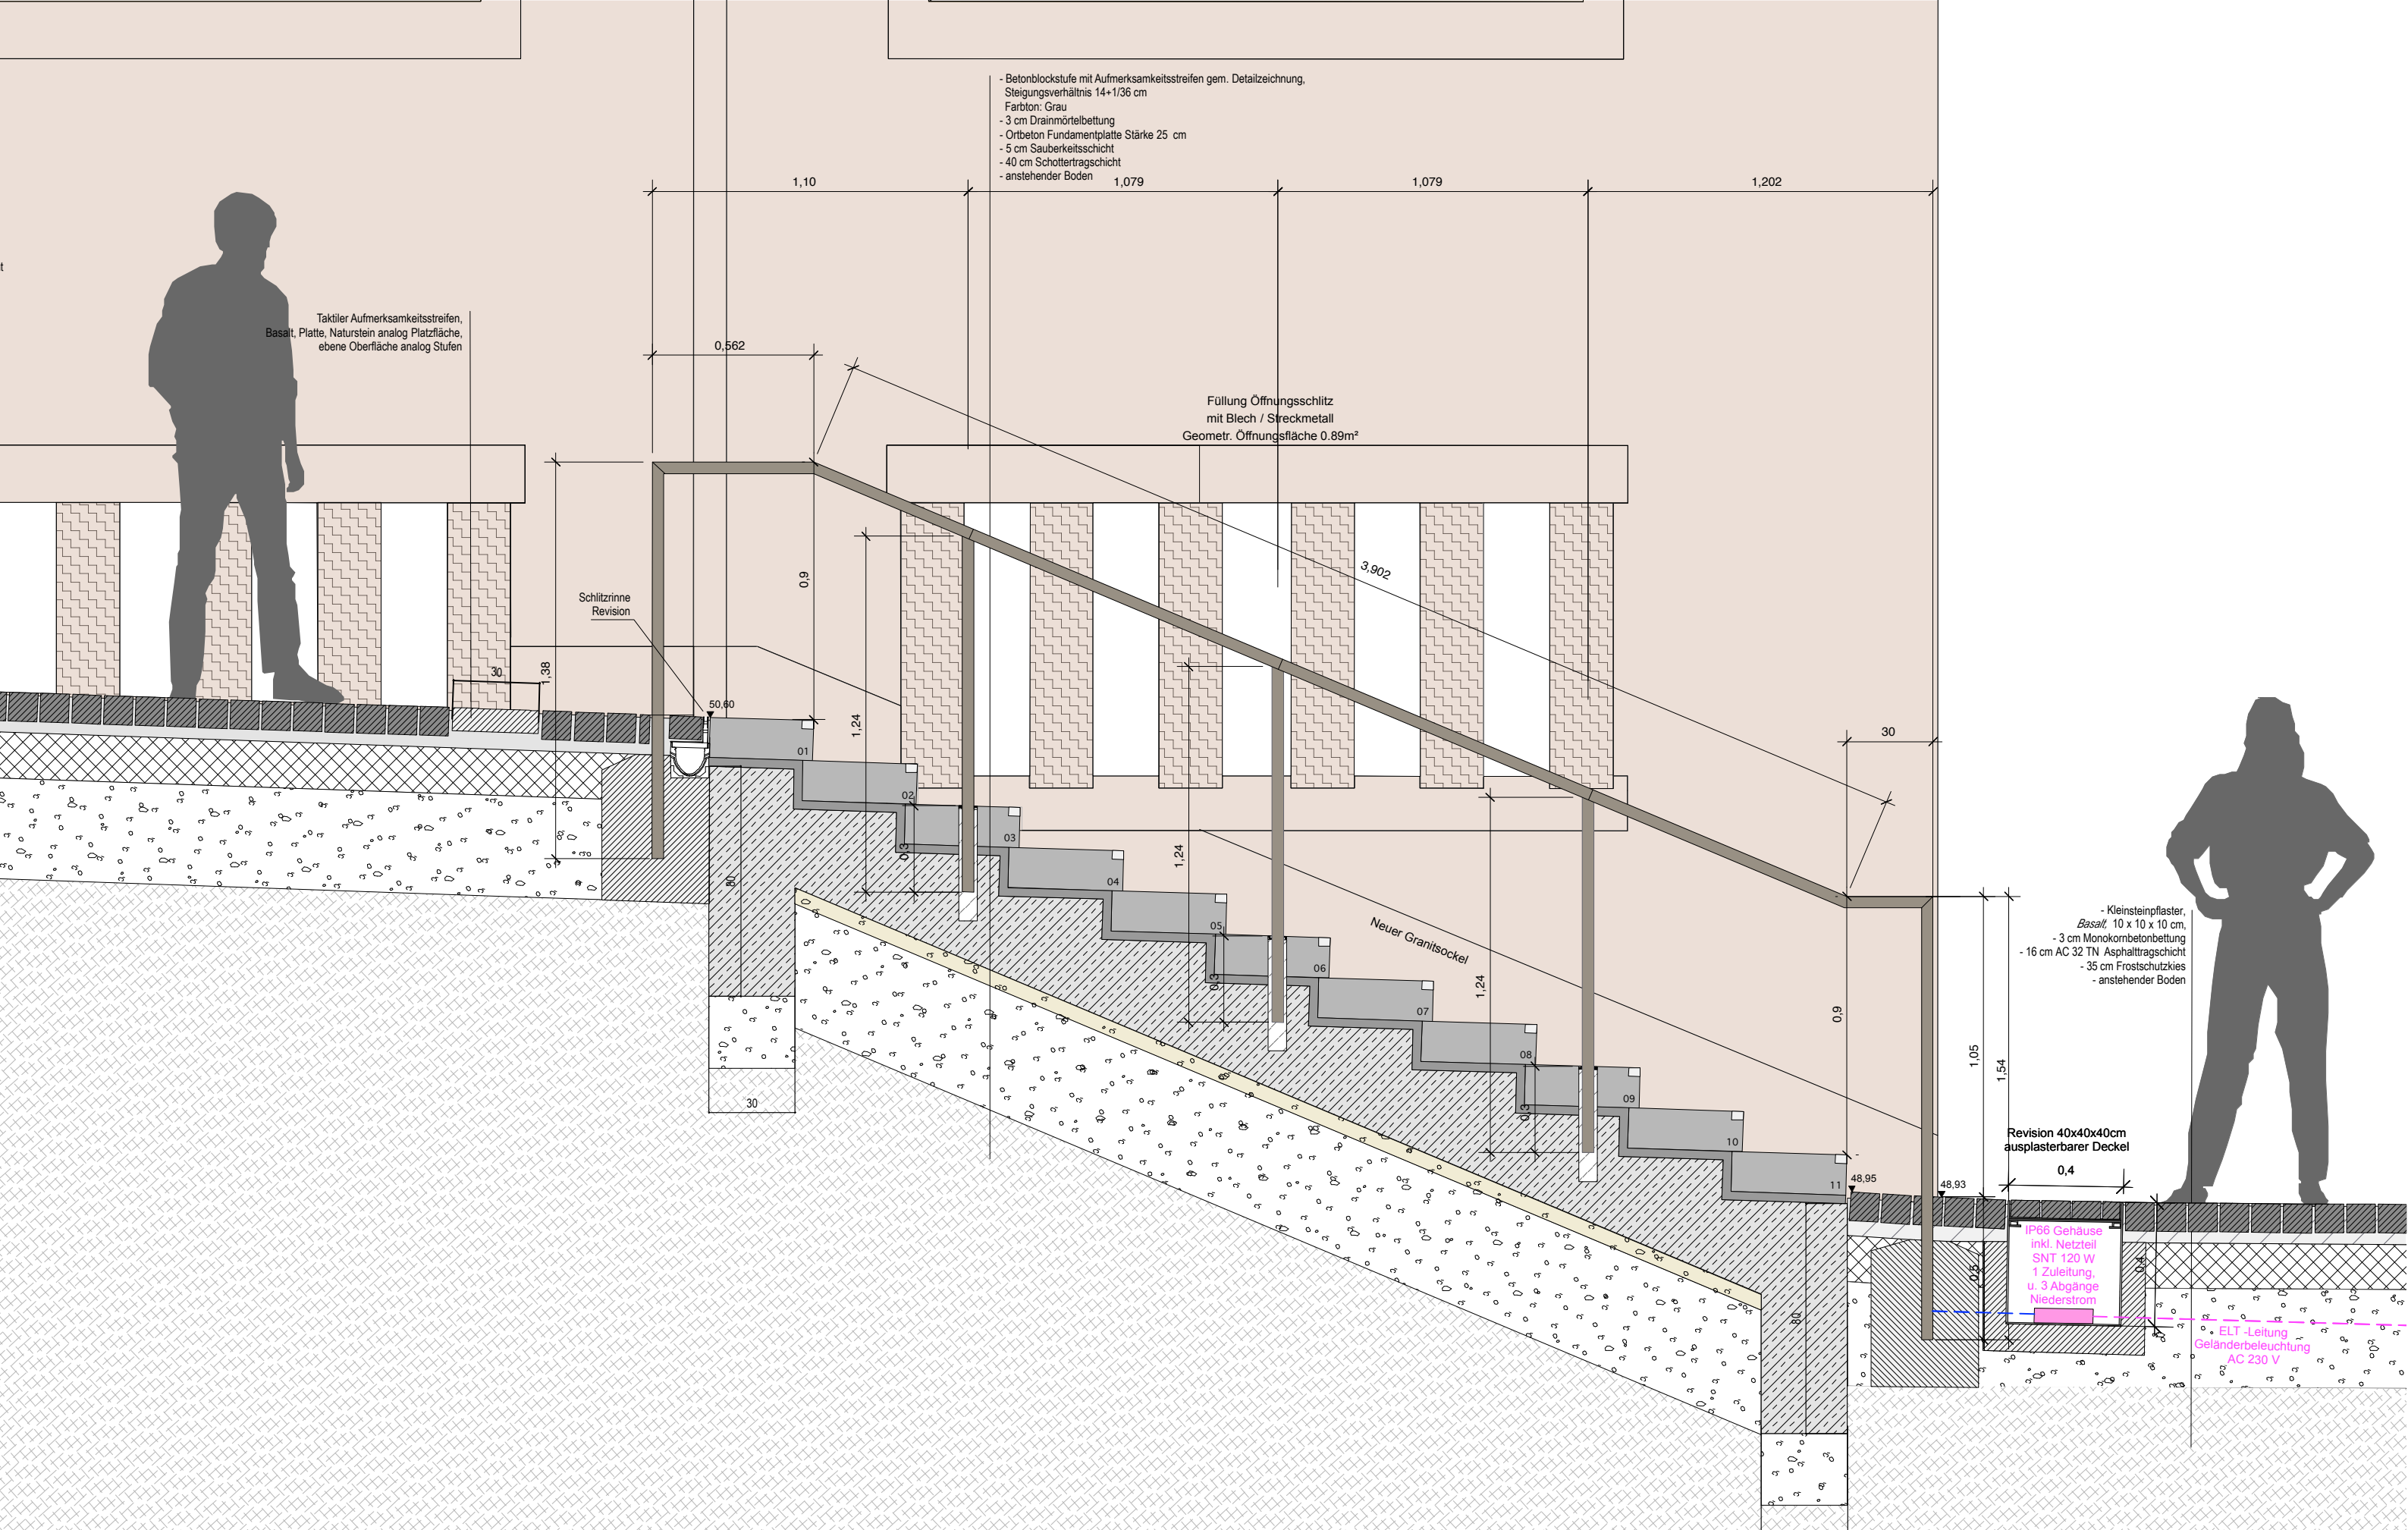

Treppe am Augustusplatz mit Geländer am Rathaus inkl. Unterleuchtung

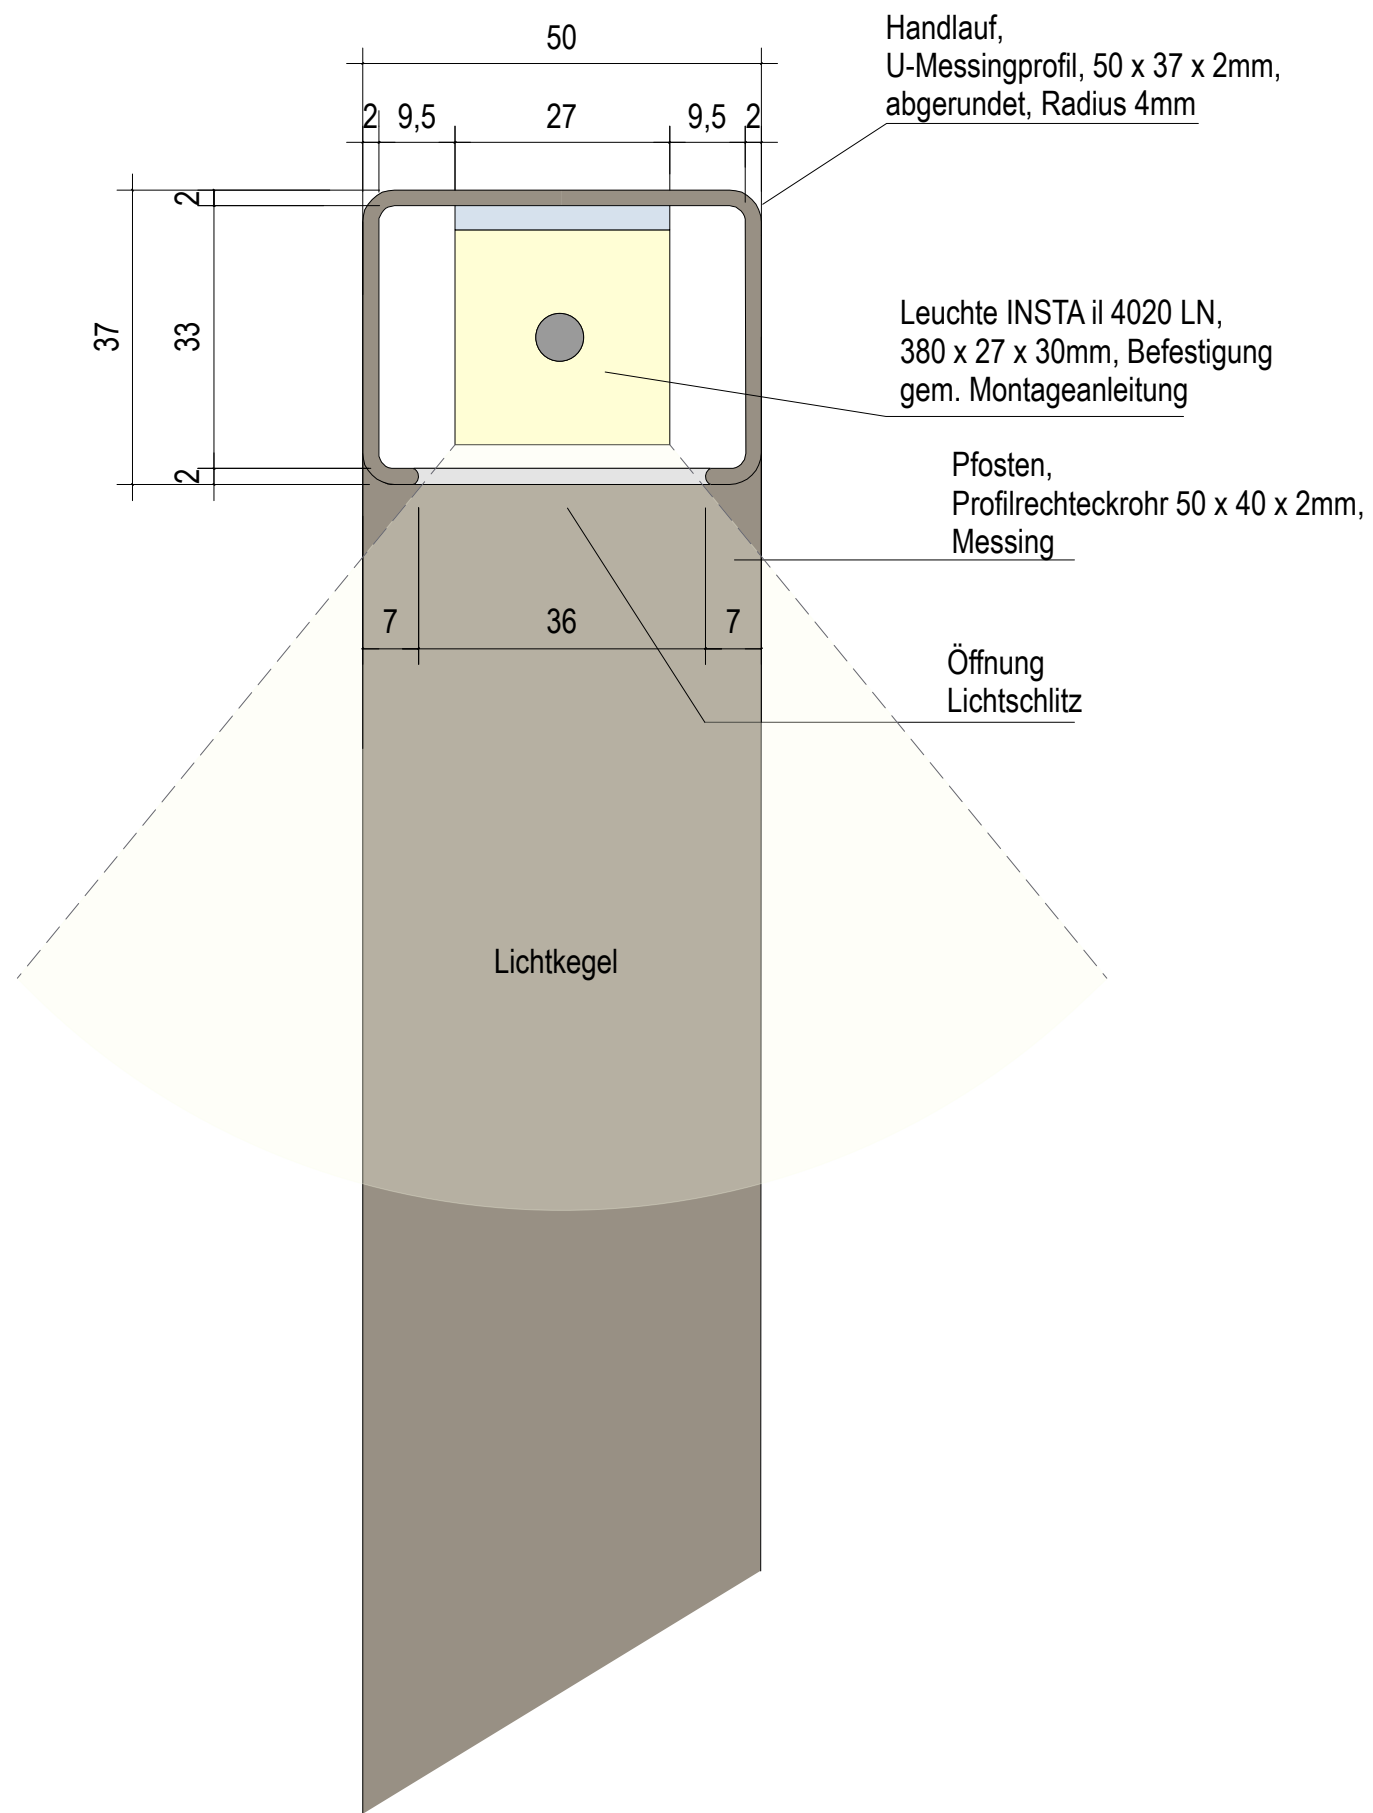

Geländer U-Messingprofil inkl. Unterleuchtung



Perspektive - Treppe am Augustusplatz AZK


MOBILIAR



Leuchtstelen
Schröder Modell Modullum



Leuchtstelen
Schröder Modell Shuffle

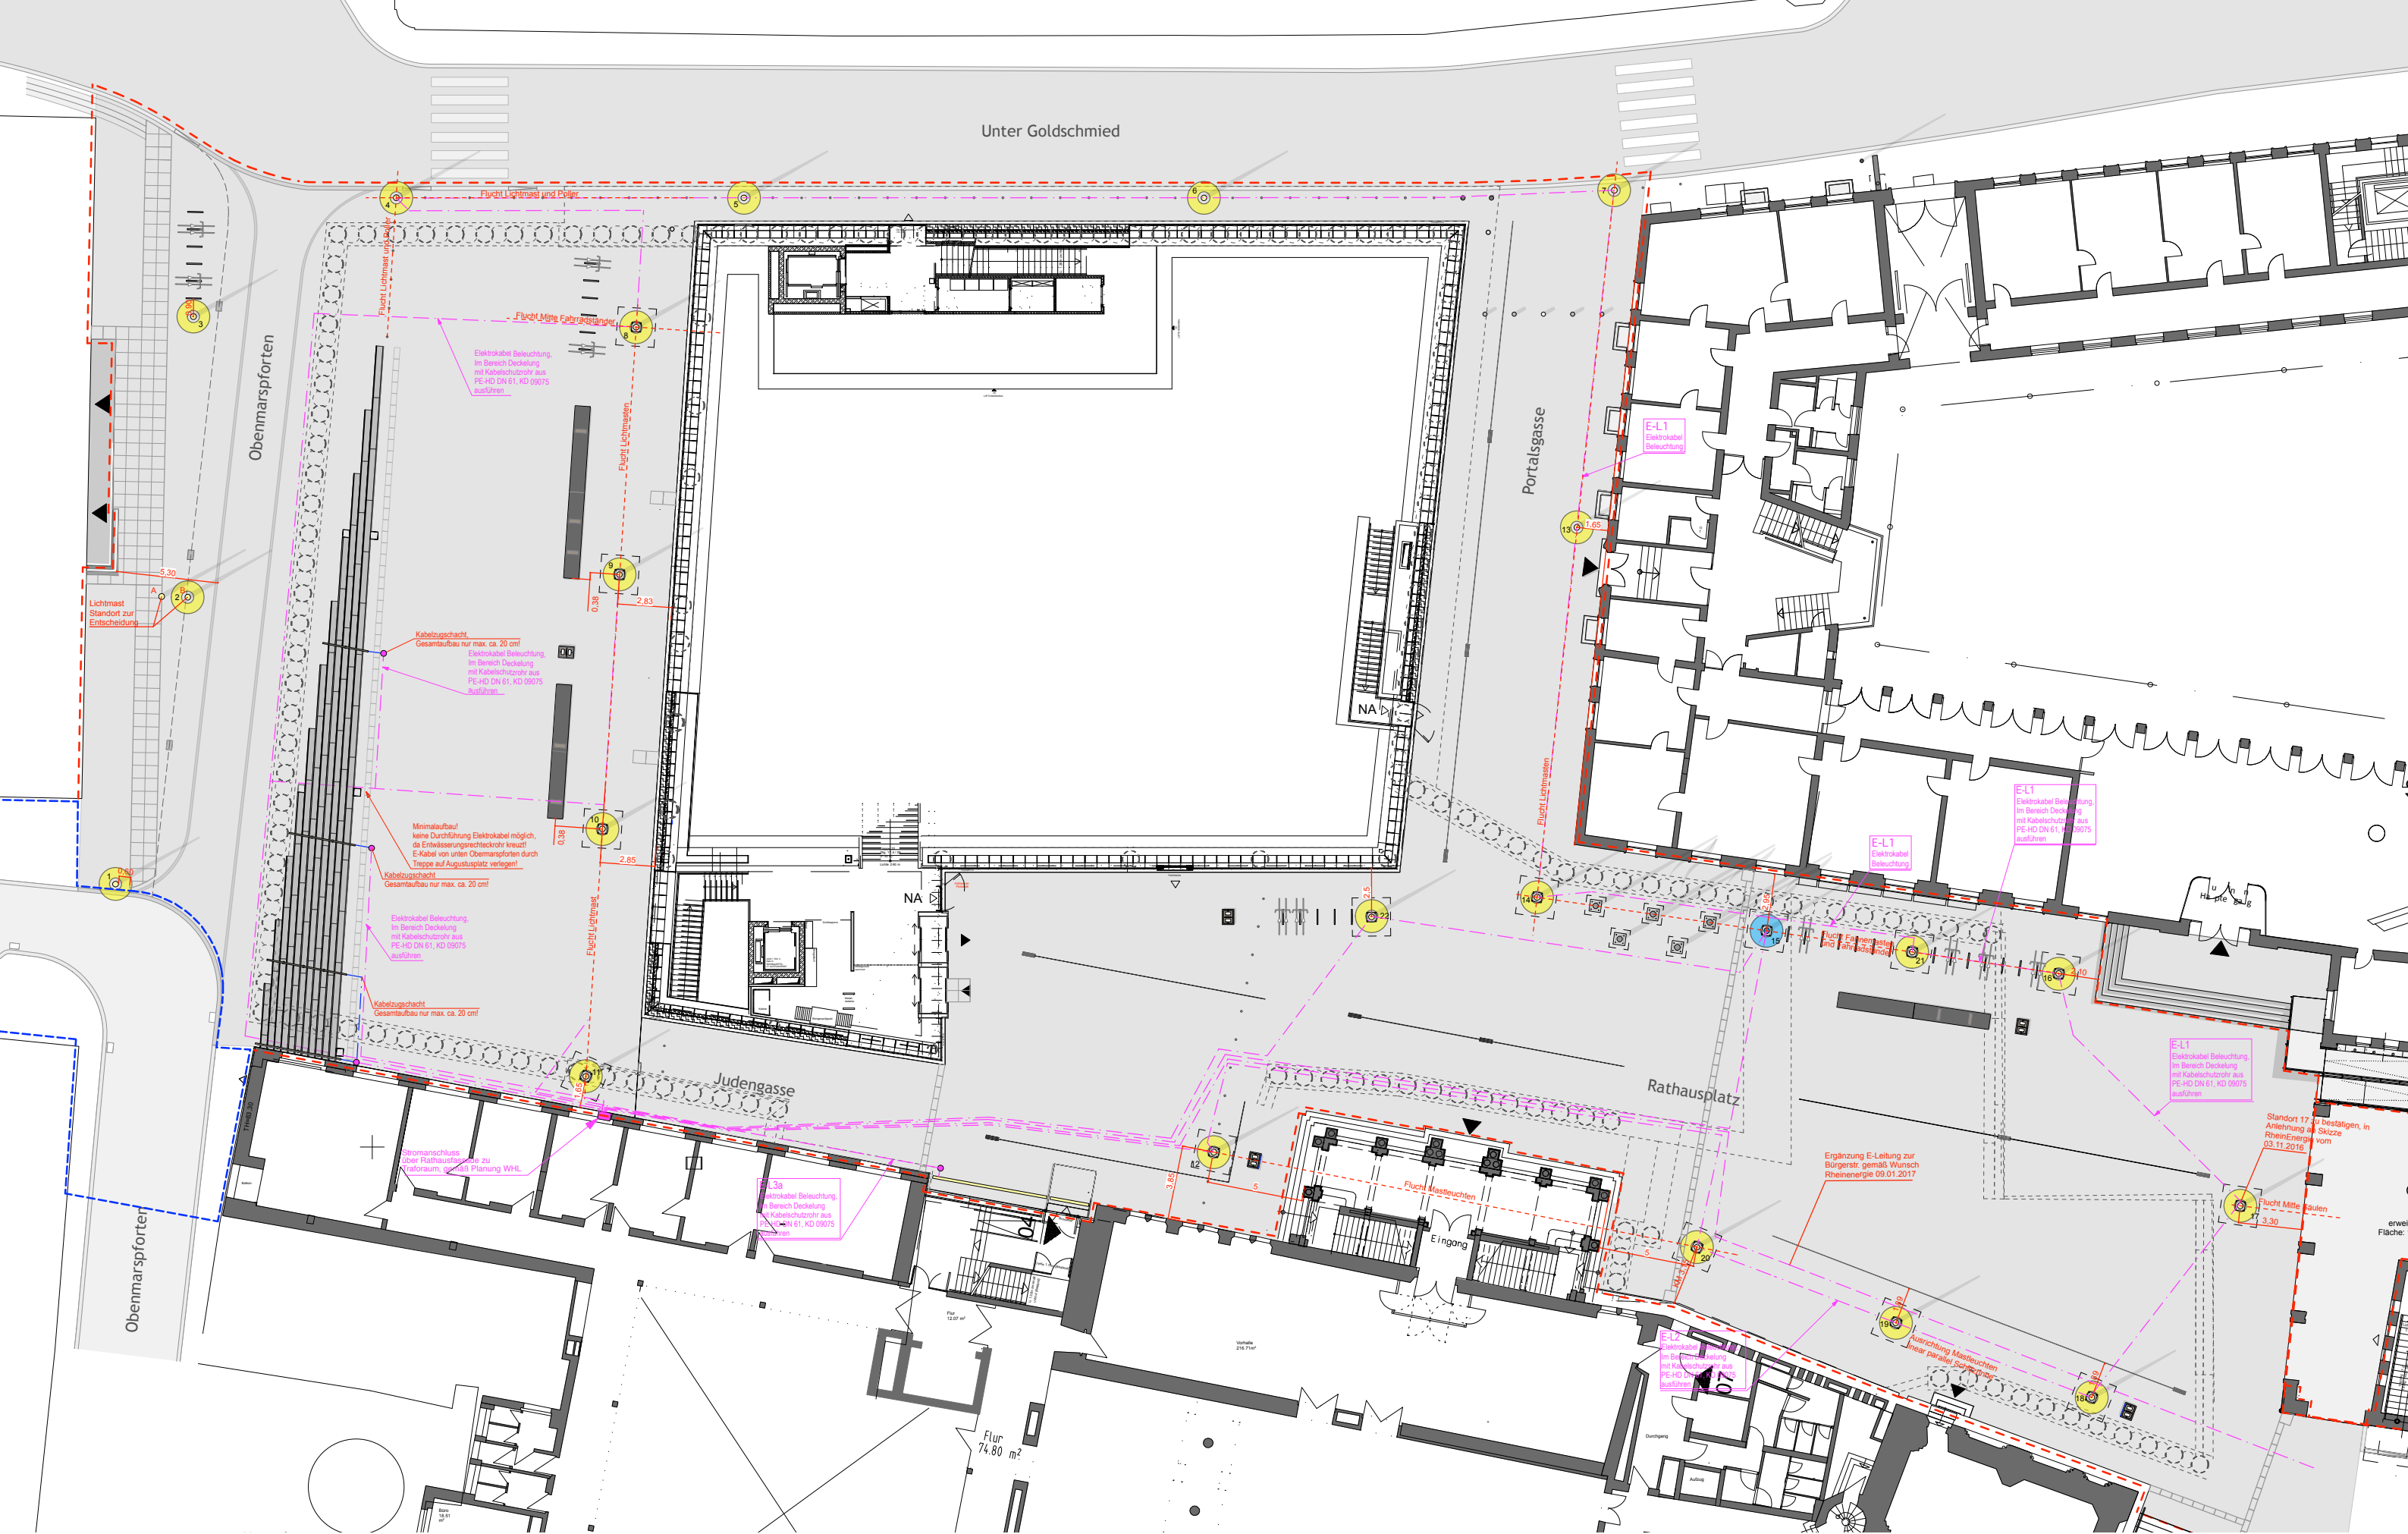

Leuchstelen - Standorte






Sitzbänke Augustusplatz - Farbton dunkel



Poller feststehend Modell Köln - Variante 1







Poller feststehend mit Reflektor - Variante 2

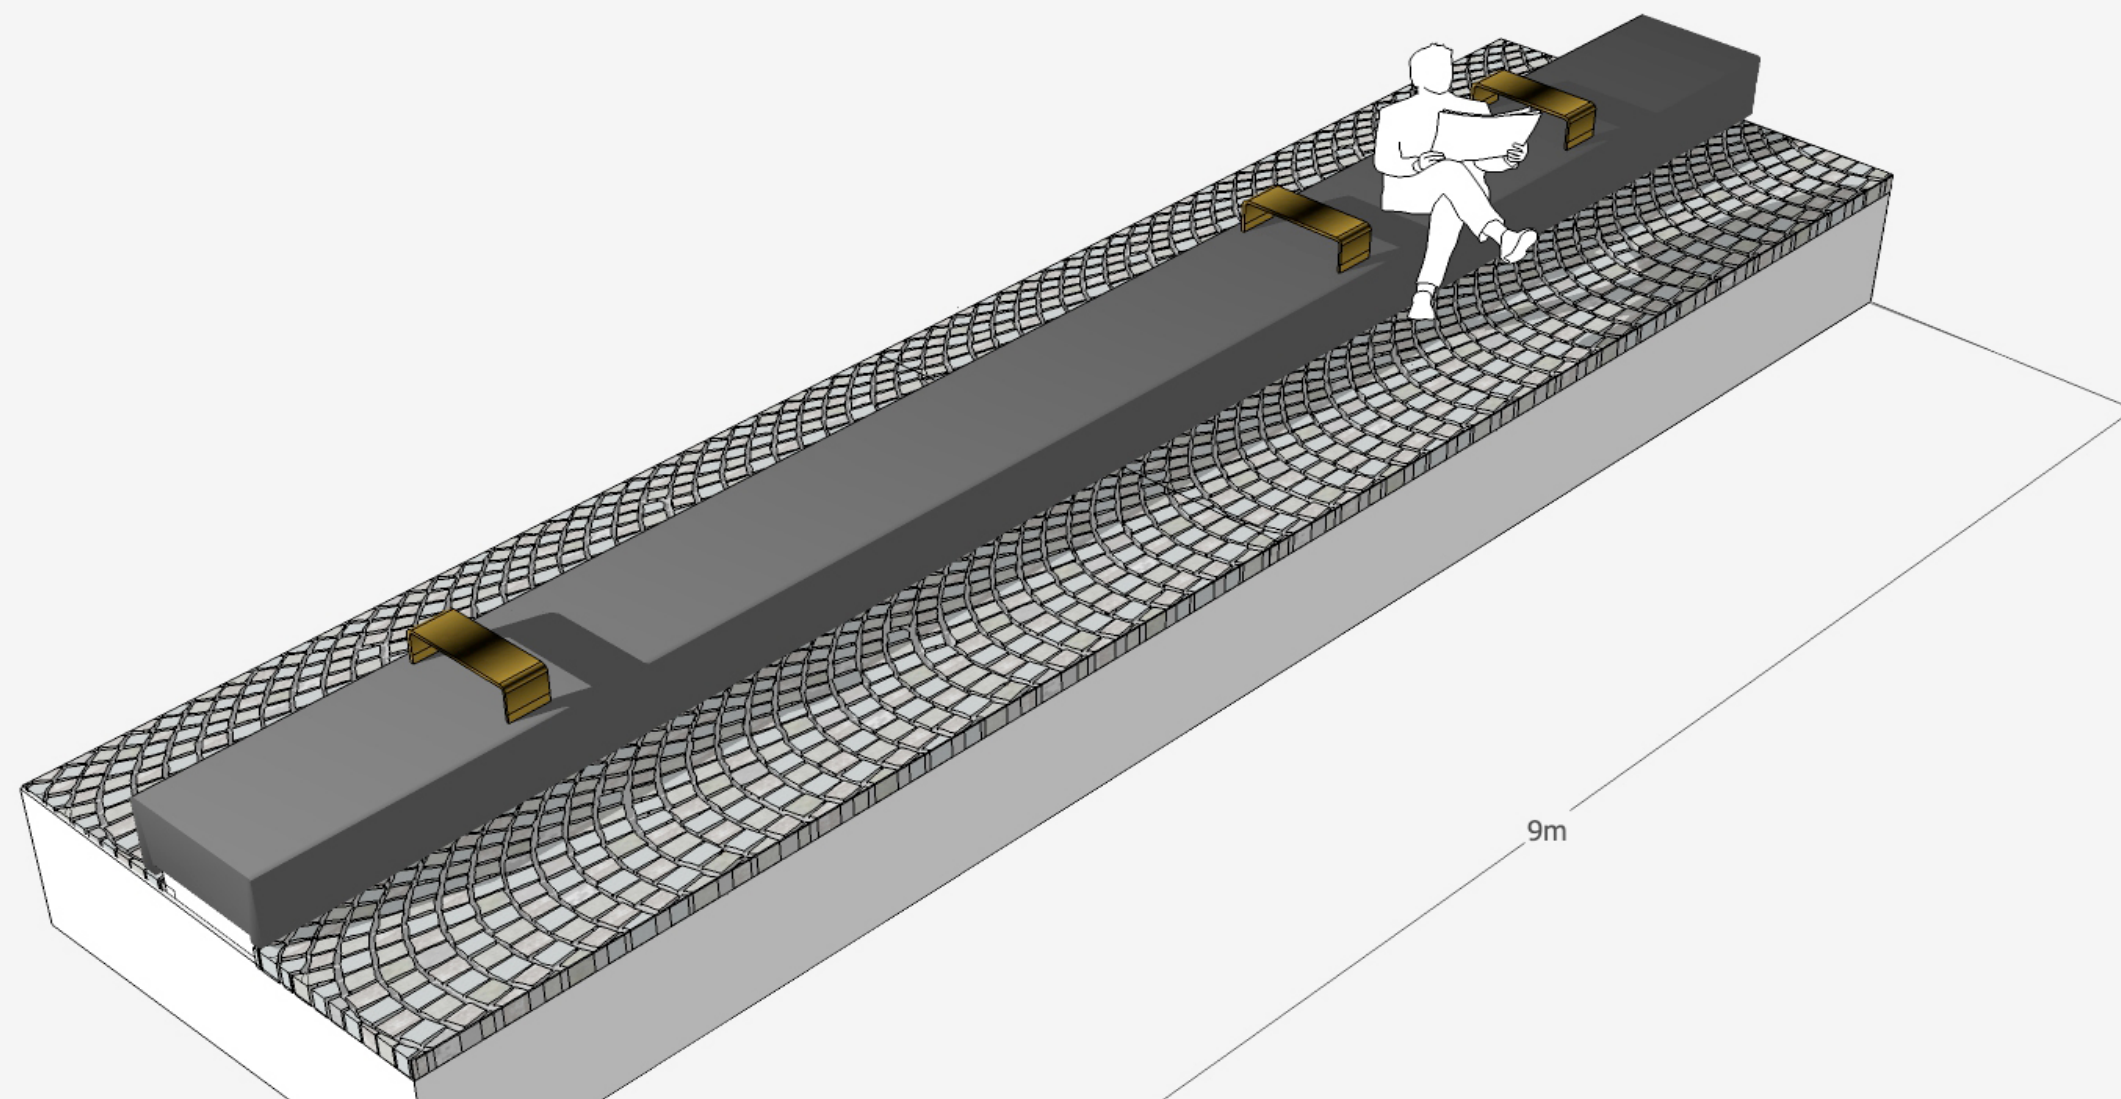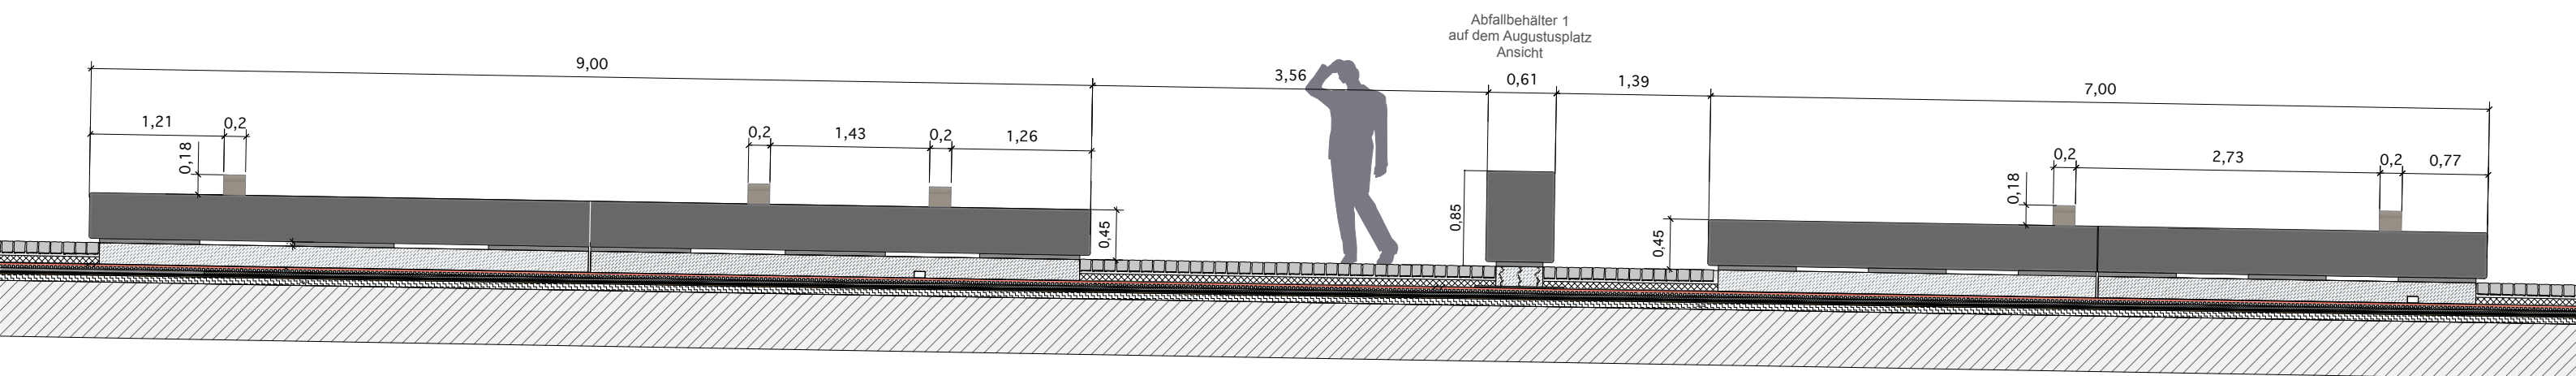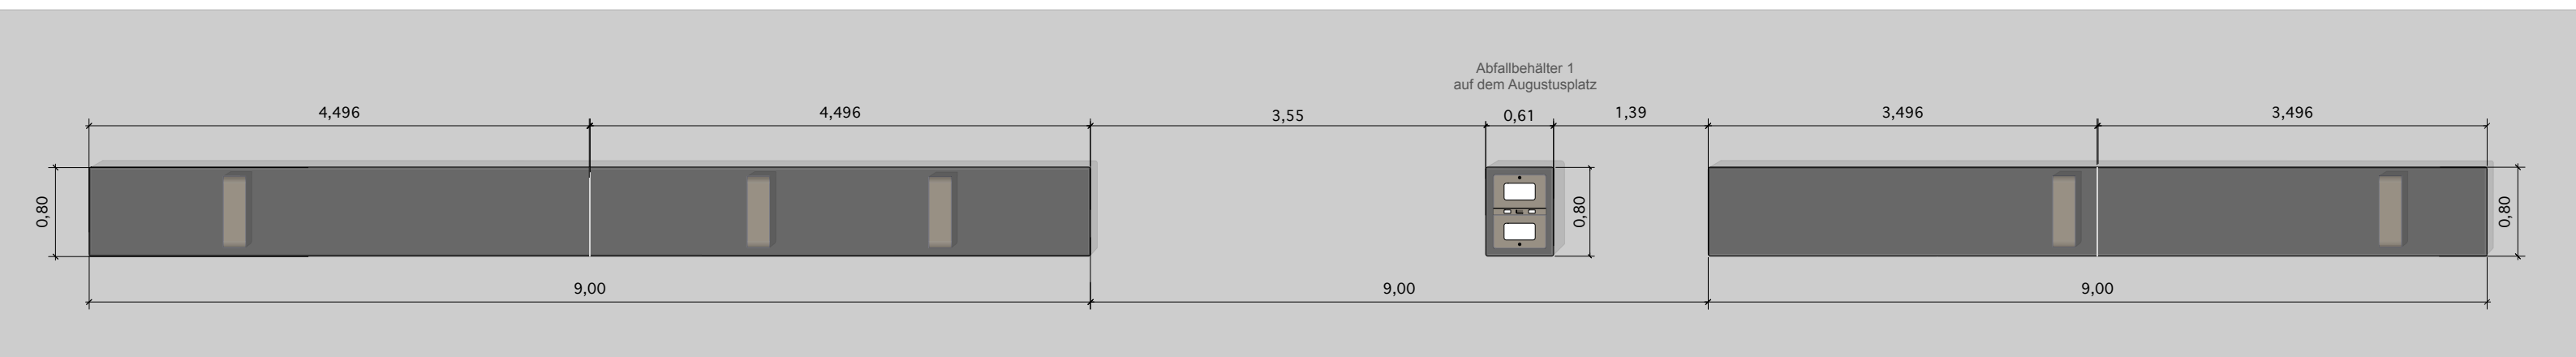



Sitzbank mit Armlehne aus Messing

Abfallbehälter Archäologische Zone Köln

- Zwei Behälter zur Befüllung, Fassungsvermögen im Doppelpack 160 l.
- zwei Stahlringe sind vorgesehen zur Befestigung der Abfallsäcke
- Entleerung erfolgt durch Herausziehen des Sackes nach oben
- beide Einwurfsöffnungen sind jeweils 28 cm x 15 cm groß analog Papierkorbmodell "Colonia"
- die Einwurfsklappen des Abfallbehälters werden jeweils mit einem Dreikantschloss verschlossen.
- integrierter Ascher mit zwei Einwurflöchern und einen Bereich zum Ausdrücken der Zigarette
- über ein Schubfach kann der Aschenbecher unkompliziert entleert werden
- Der Korpus der Abfallbehälter besteht aus Beton, schwarz durchgefärbt
- Der Klappenteil und Aschenbecher besteht aus Messing (optional: V2A Stahl)

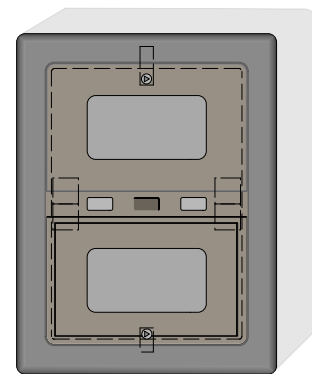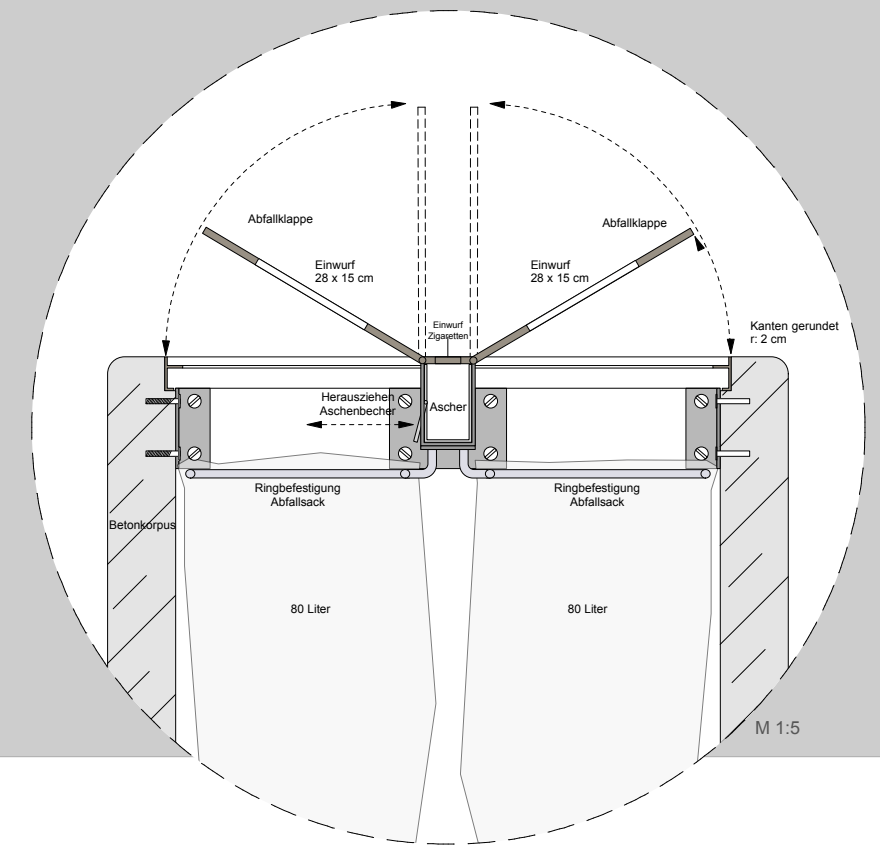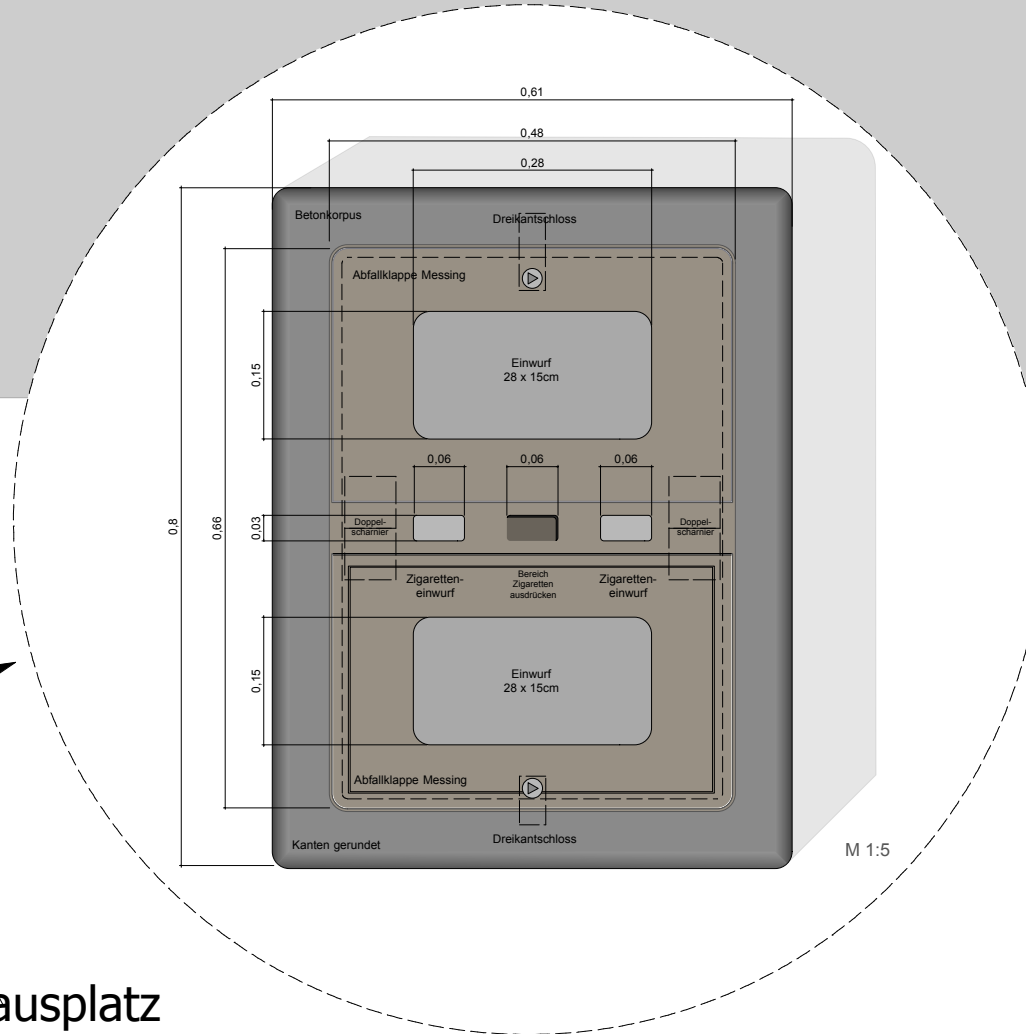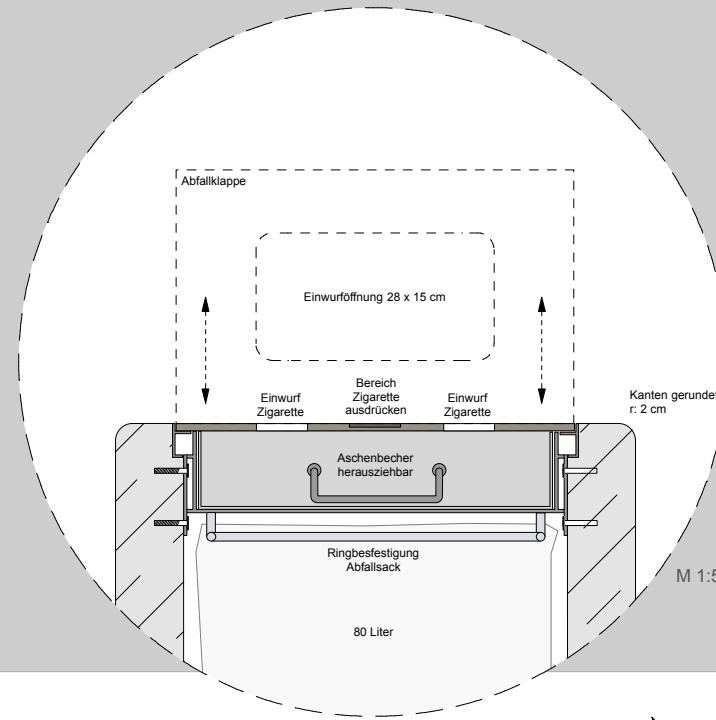

Abfallbehälter auf dem Rathausplatz
massiv mit Metallapplikationen Messing, Anzahl 4-5 Stk.

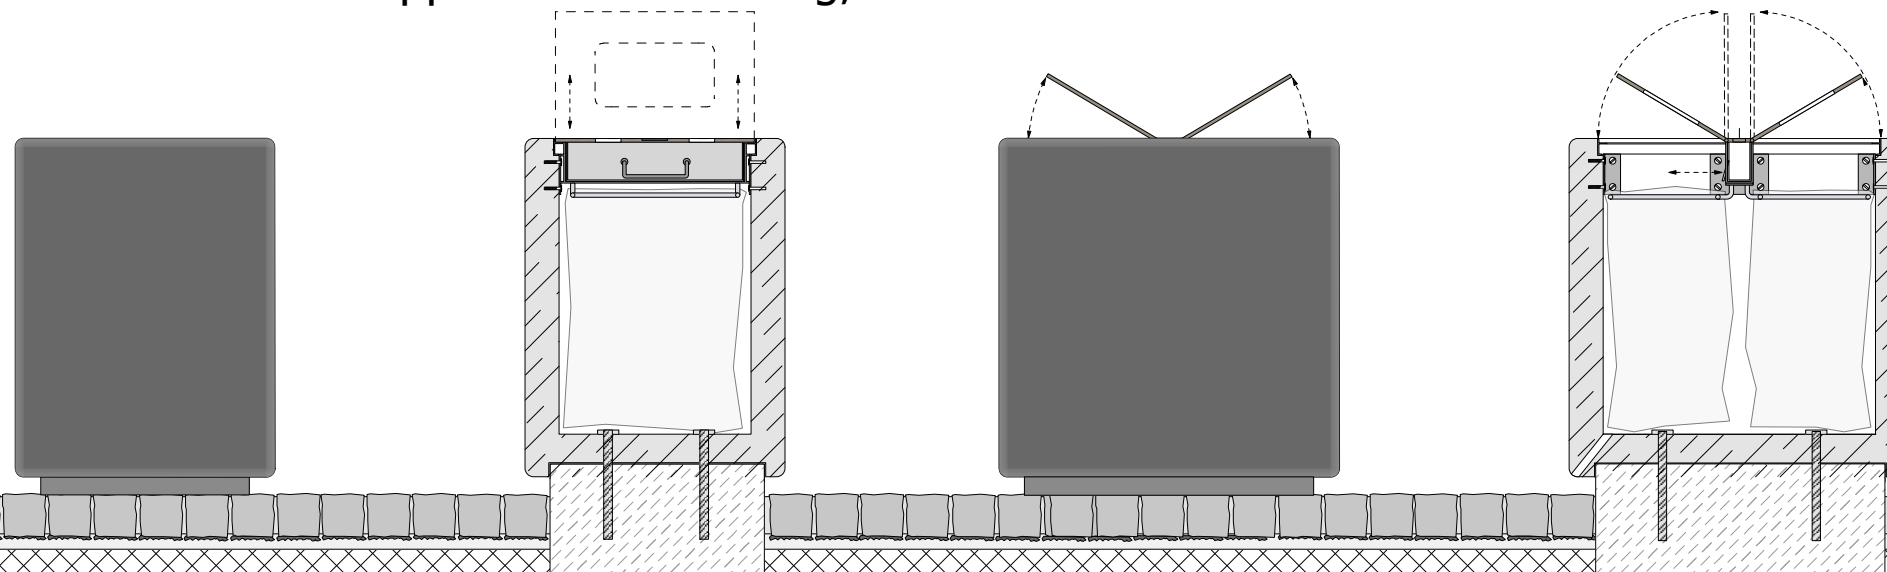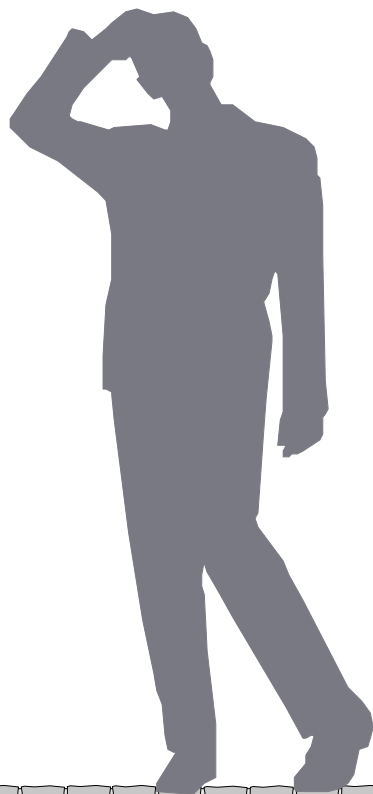




Fahrradbügel auf dem Augustusplatz: 6 Stk.

Fahrradbügel auf dem Rathausplatz / Spanischer Bau: 20 Stk.


Fahrradbügel am WRM: 6 Stk.

Fahrradbügel aus Flachstahl 60 x 12mm,
Länge 80cm, Höhe über Flur ca. 80cm,
Ecken auf Radius gebogen, feuerverzinkt,
pulverbeschichtet, DB 703 (dunkelgrau)

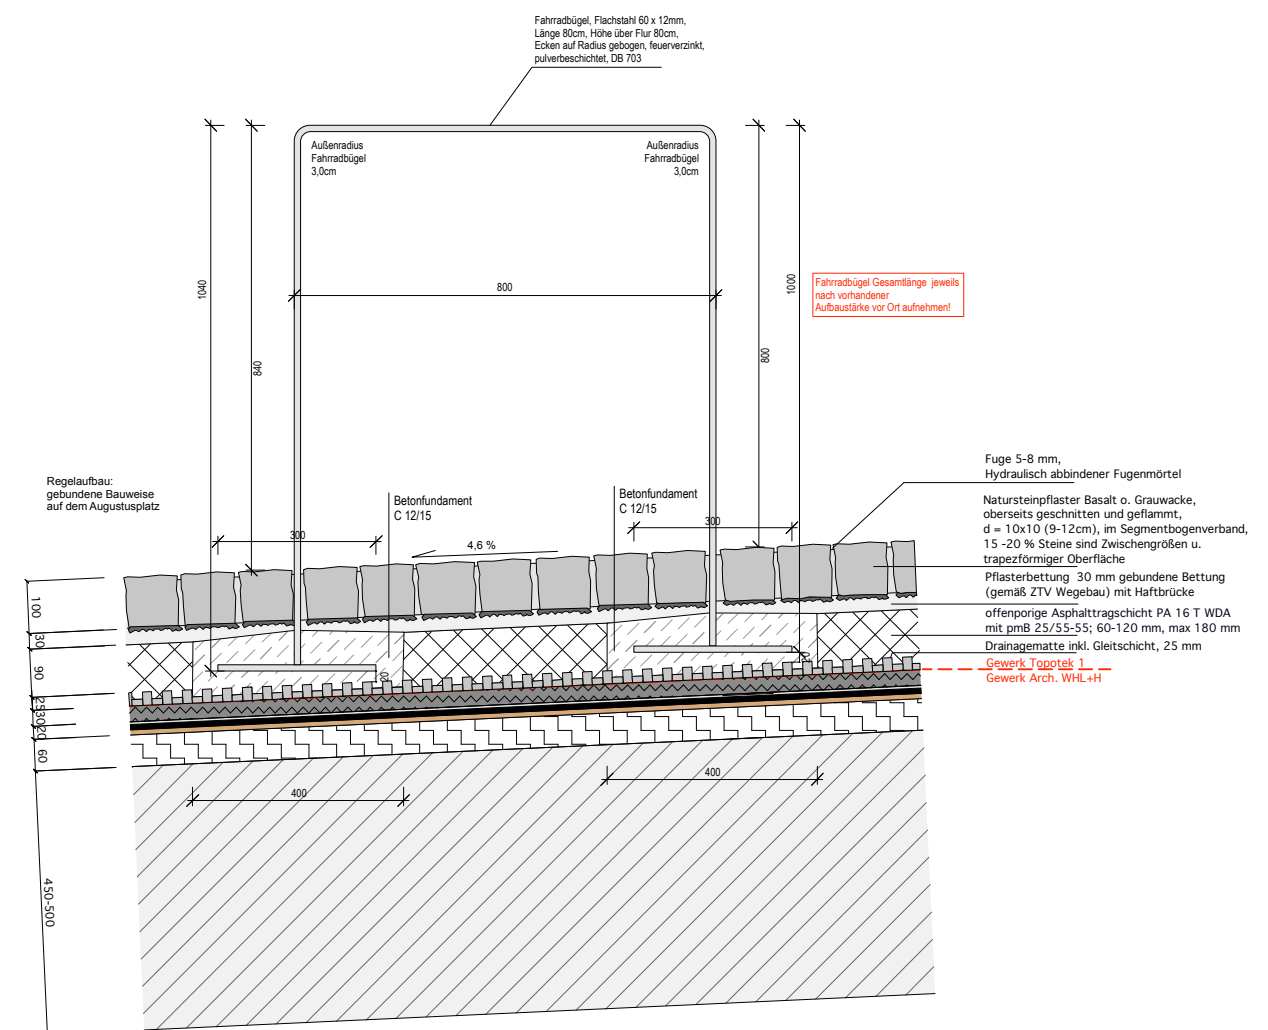

Fahrradständer AZK


Doppelschlitzrinne
Aufsicht

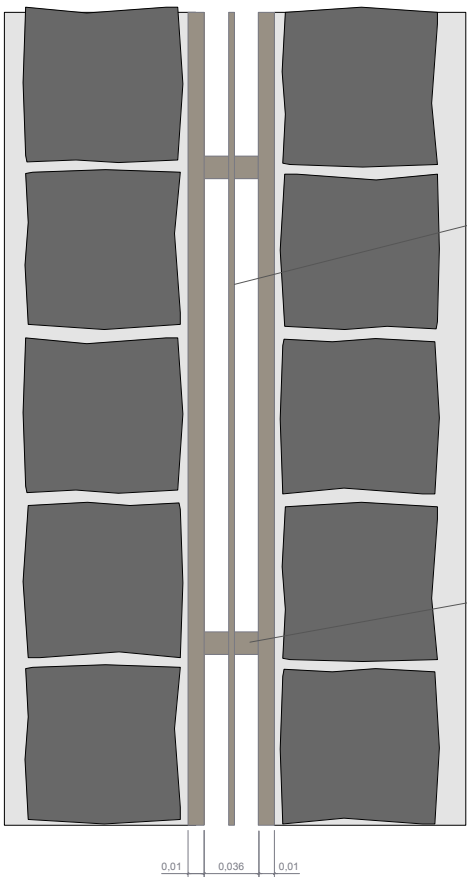

Messingrost mit Mittelsteg
Messingrost muß arriert werden
auf Edelstahl-Rinnenkörper


Verbindungsstege

Schlitzrinne
Aufsicht

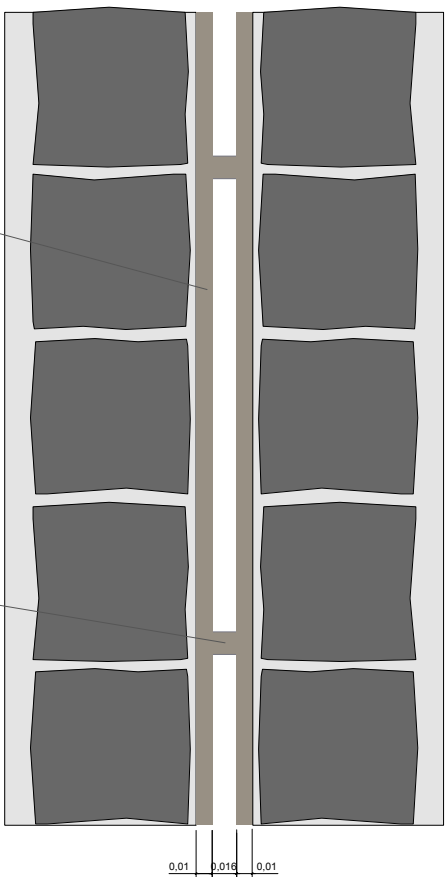

- Aufbau unterbauter Bereich Minimalaufbau:
- Natursteinpflaster Basalt o. Grauwacke, oberseits geschnitten / gestockt o. sandgestrahlt, d = 10 x10 (9 -11 cm), im Segmentbogenverband,
 - 3 cm gebundene Bettung mit Haftbrücke
 - offeneporige Asphalttragschicht PA 16 T WDA mit pmB 25/55-55
 - 2,5 cm Drainagematte inkl. Gleitschicht
- Aufbau Planung WHL Arch.

Doppelschlitzrinne
Schnitt

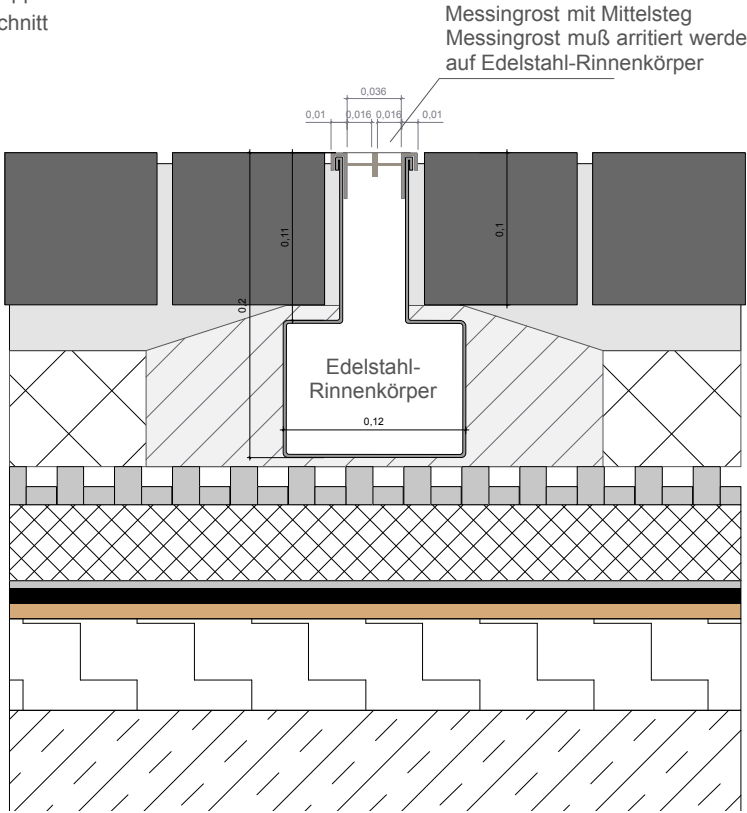


Messingrost mit Mittelsteg
Messingrost muß arriert werden
auf Edelstahl-Rinnenkörper

0.036
0.01 0.016 0.016 0.01

Edelstahl-
Rinnenkörper
0.12

Schlitzrinne
Schnitt

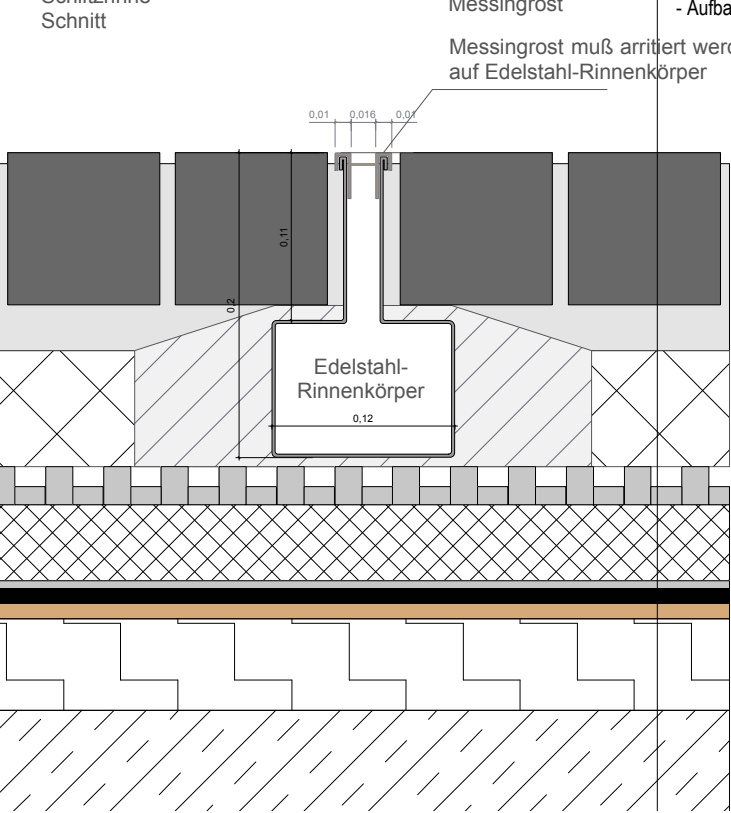


Messingrost
Messingrost muß arriert werden
auf Edelstahl-Rinnenkörper

0.01 0.016 0.016

Edelstahl-
Rinnenkörper
0.12

Entwässerungsschlitzrinnen mit Metallapplikationen Messing - Einfach- und Doppelschlitzrinne

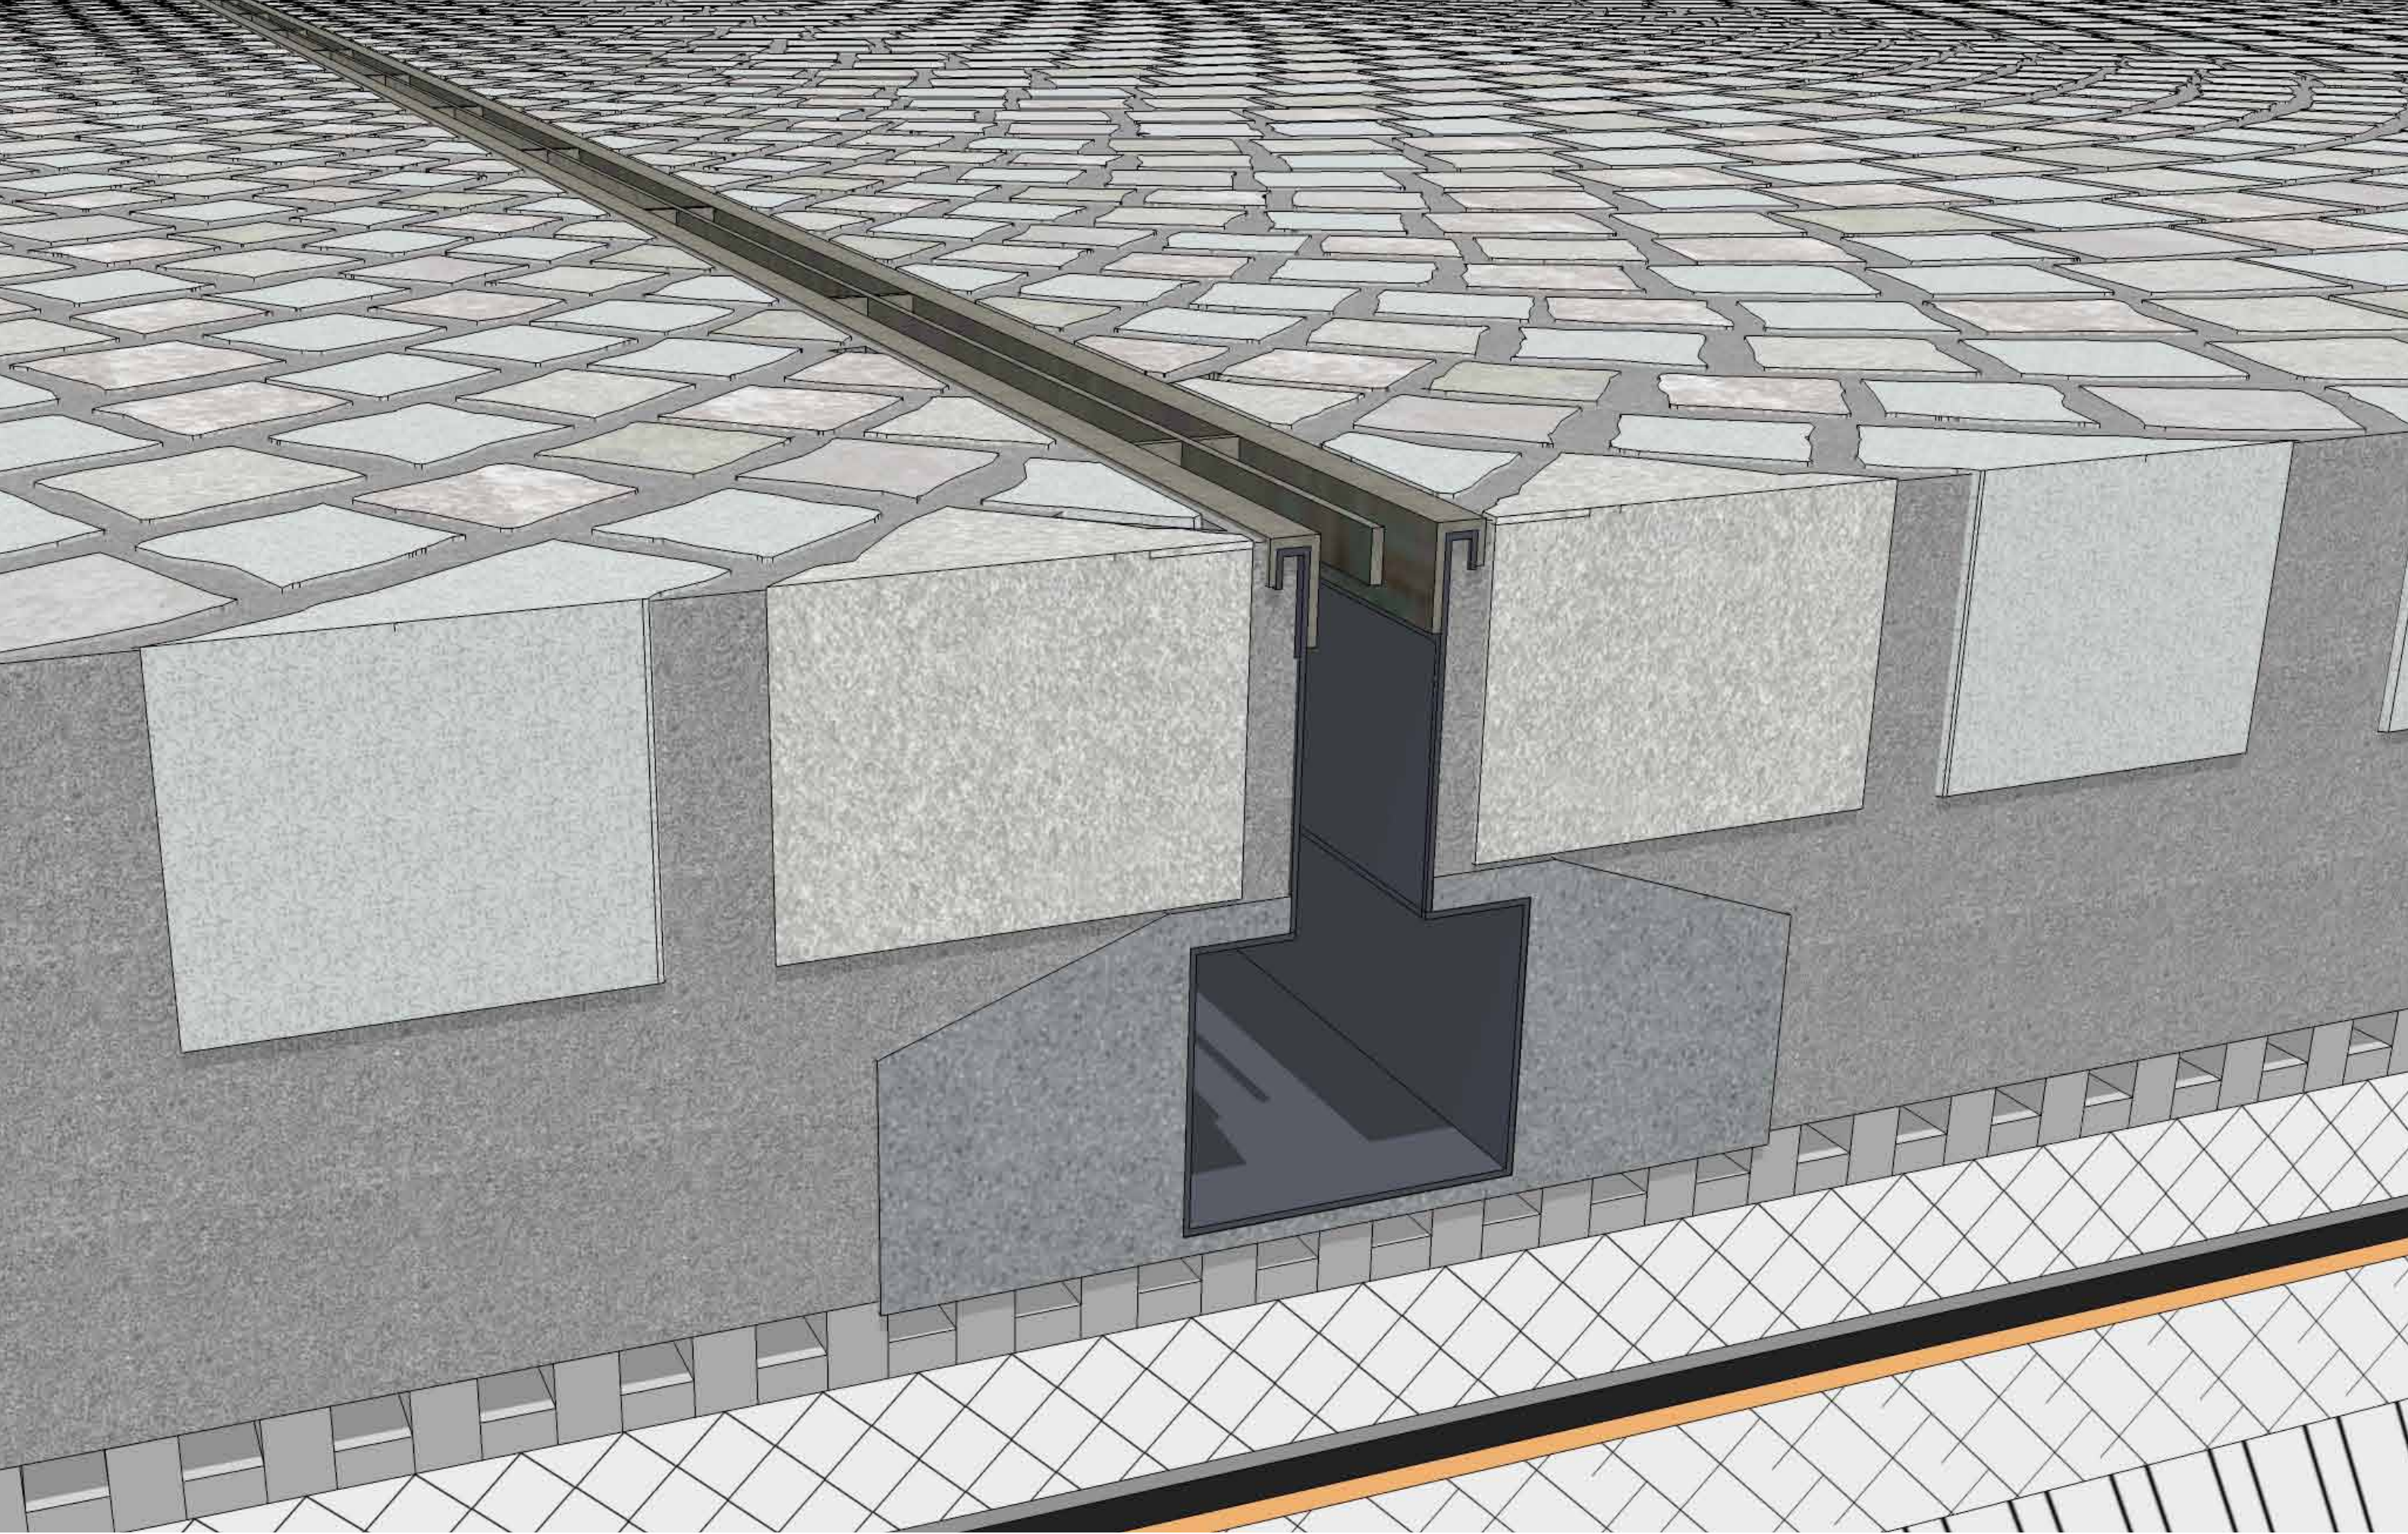

Doppelschlitzrinne mit Metallapplikationen Messing - Perspektive

ENDE