


Anlage zur Satzung der Stadt Köln über eine Veränderungssperre in Köln-Bilderstöckchen

Arbeitstitel: Osterather Straße/Liebigstraße in Köln-Bilderstöckchen

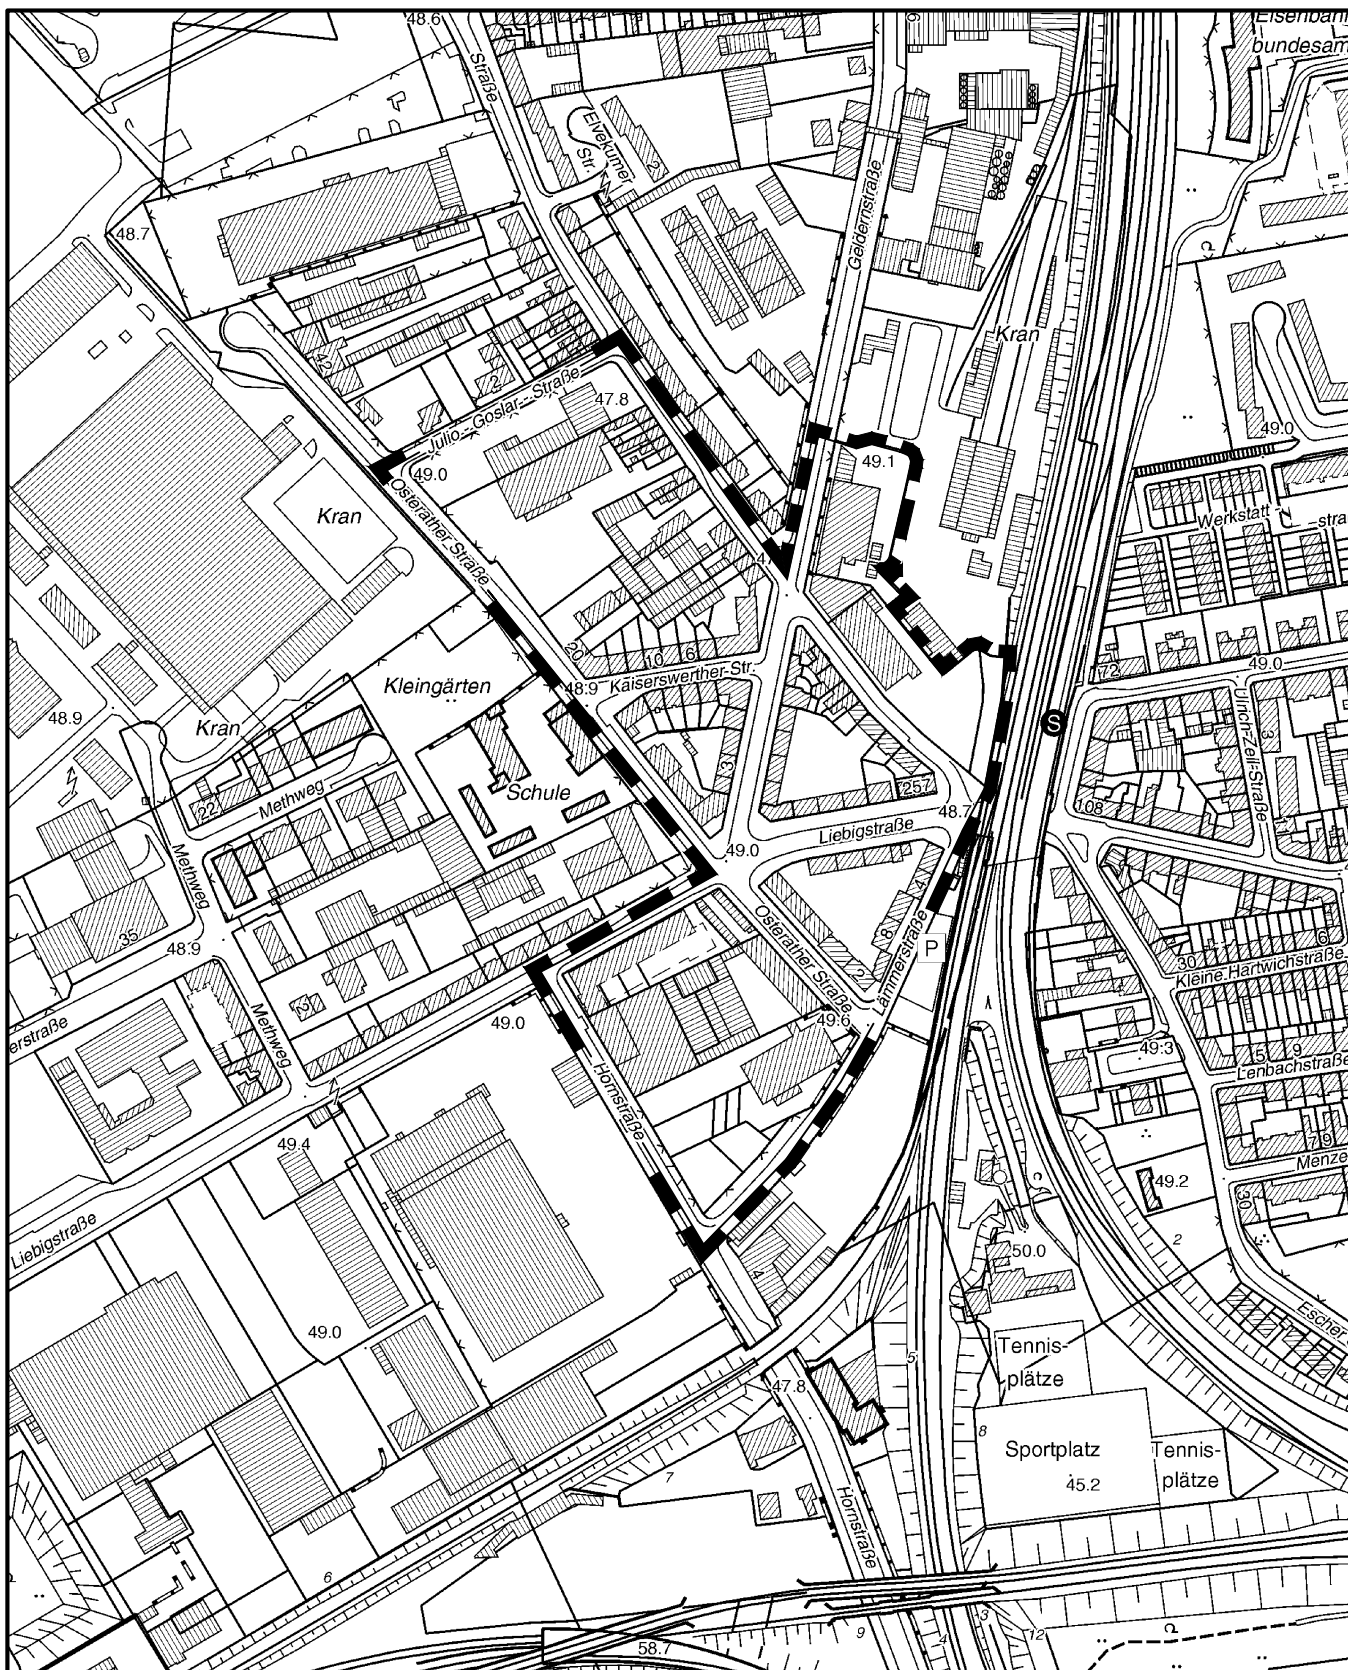

Maßstab 1 : 5 000

50 0 100 200 300 Meter

