


## Satzung der Stadt Köln über eine Veränderungssperre in Köln-Bilderstöckchen Arbeitstitel: Osterather Straße/Liebigstraße in Köln-Bilderstöckchen

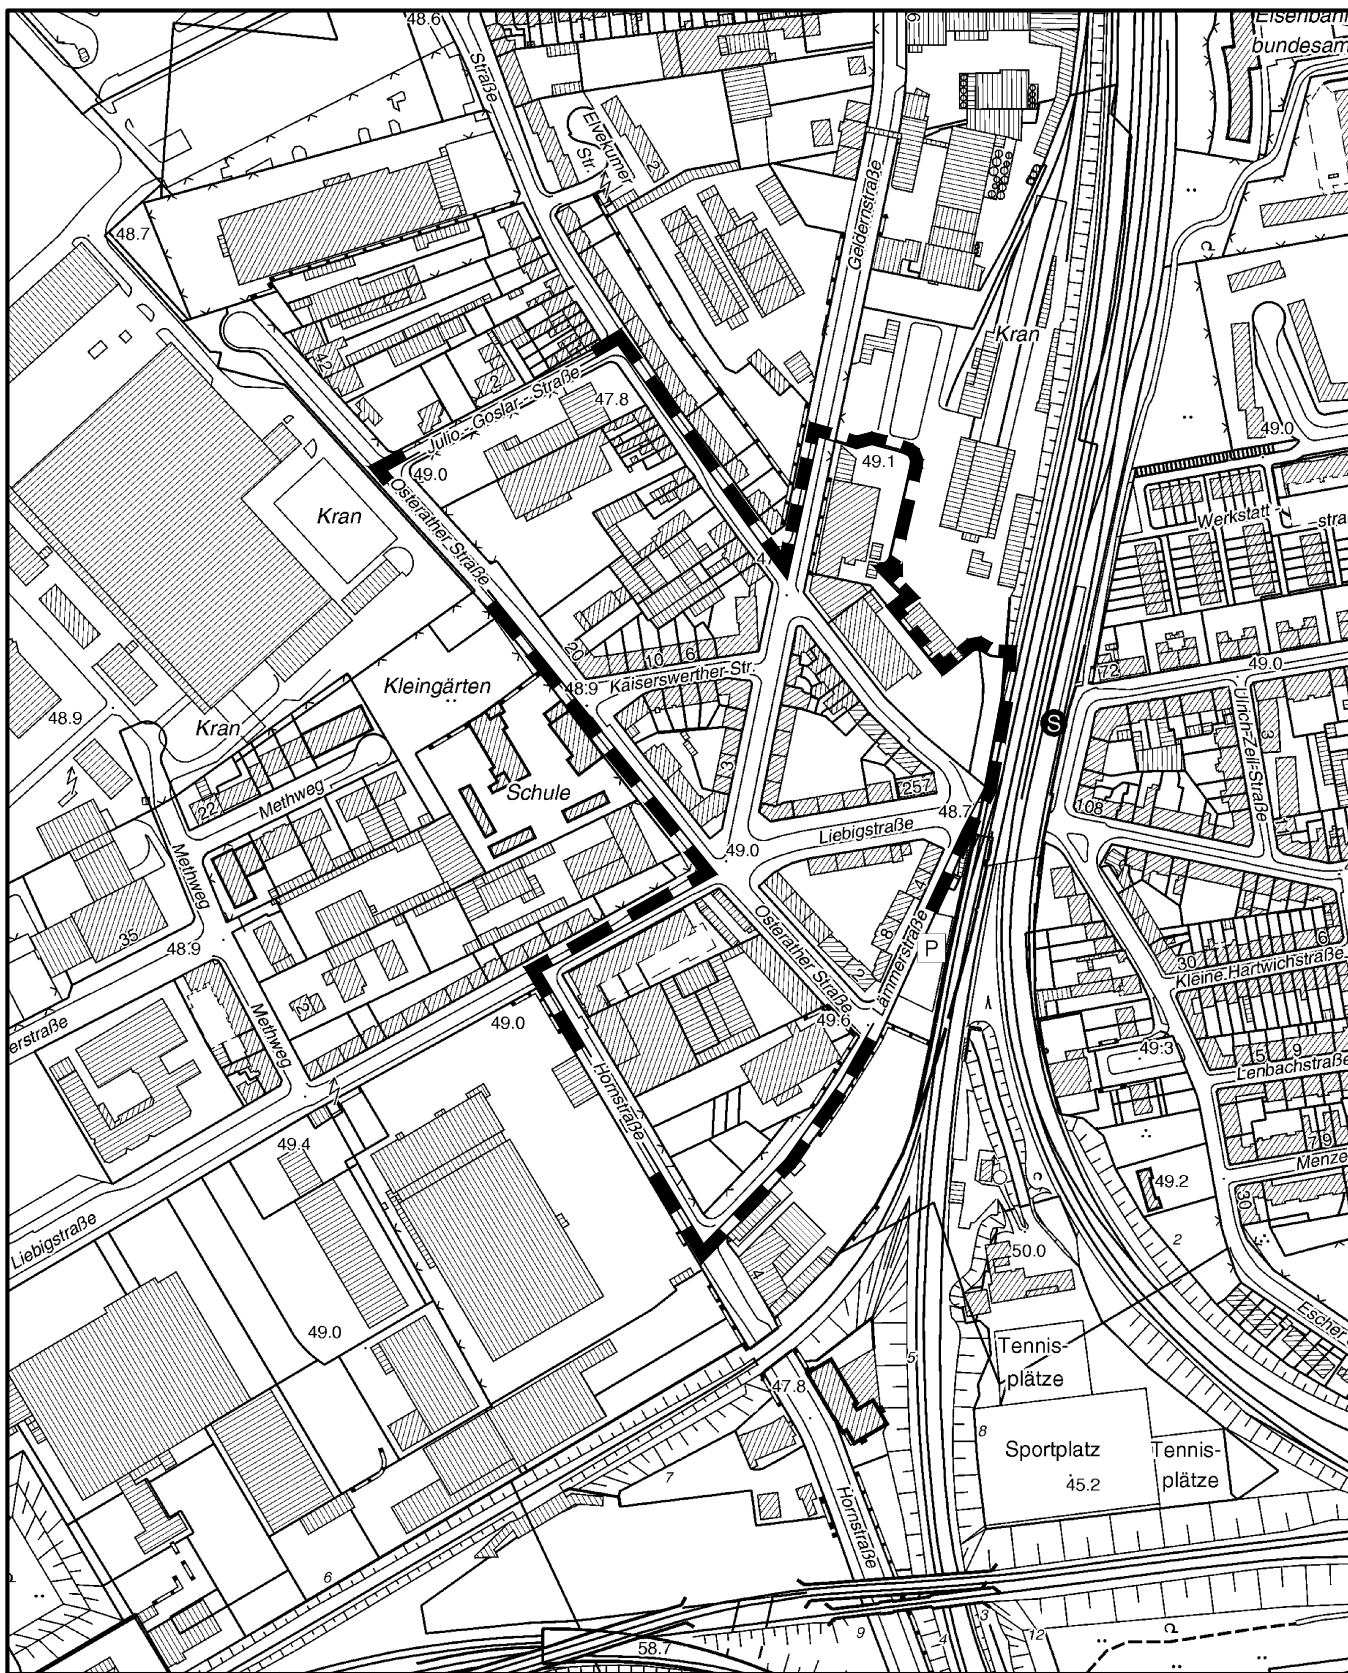

Maßstab 1 : 5 000

