




Süd-Ost

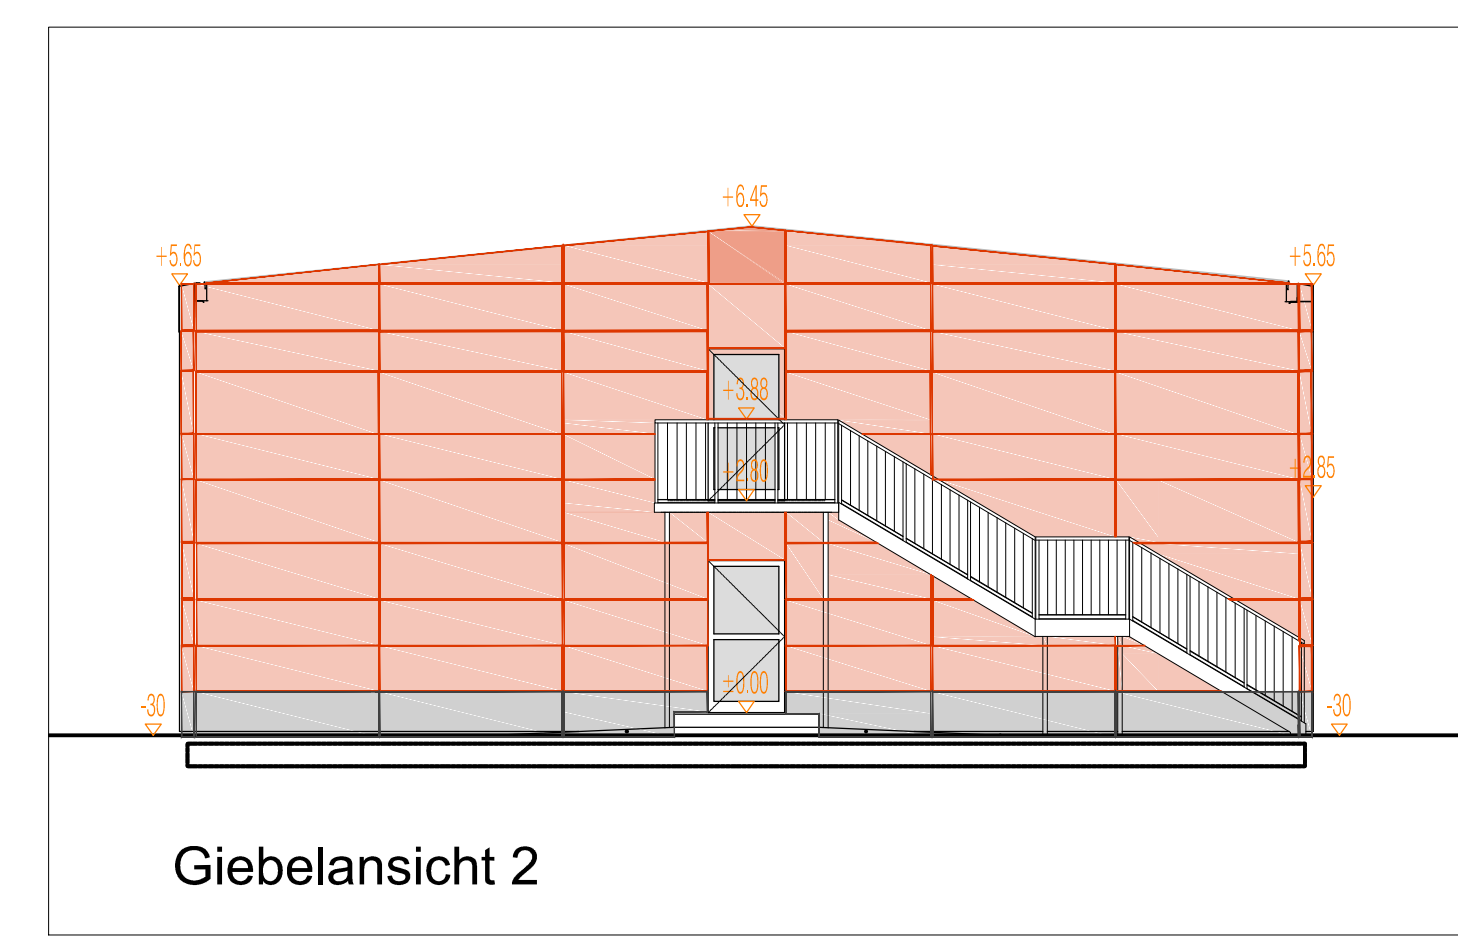

Giebelansicht 2

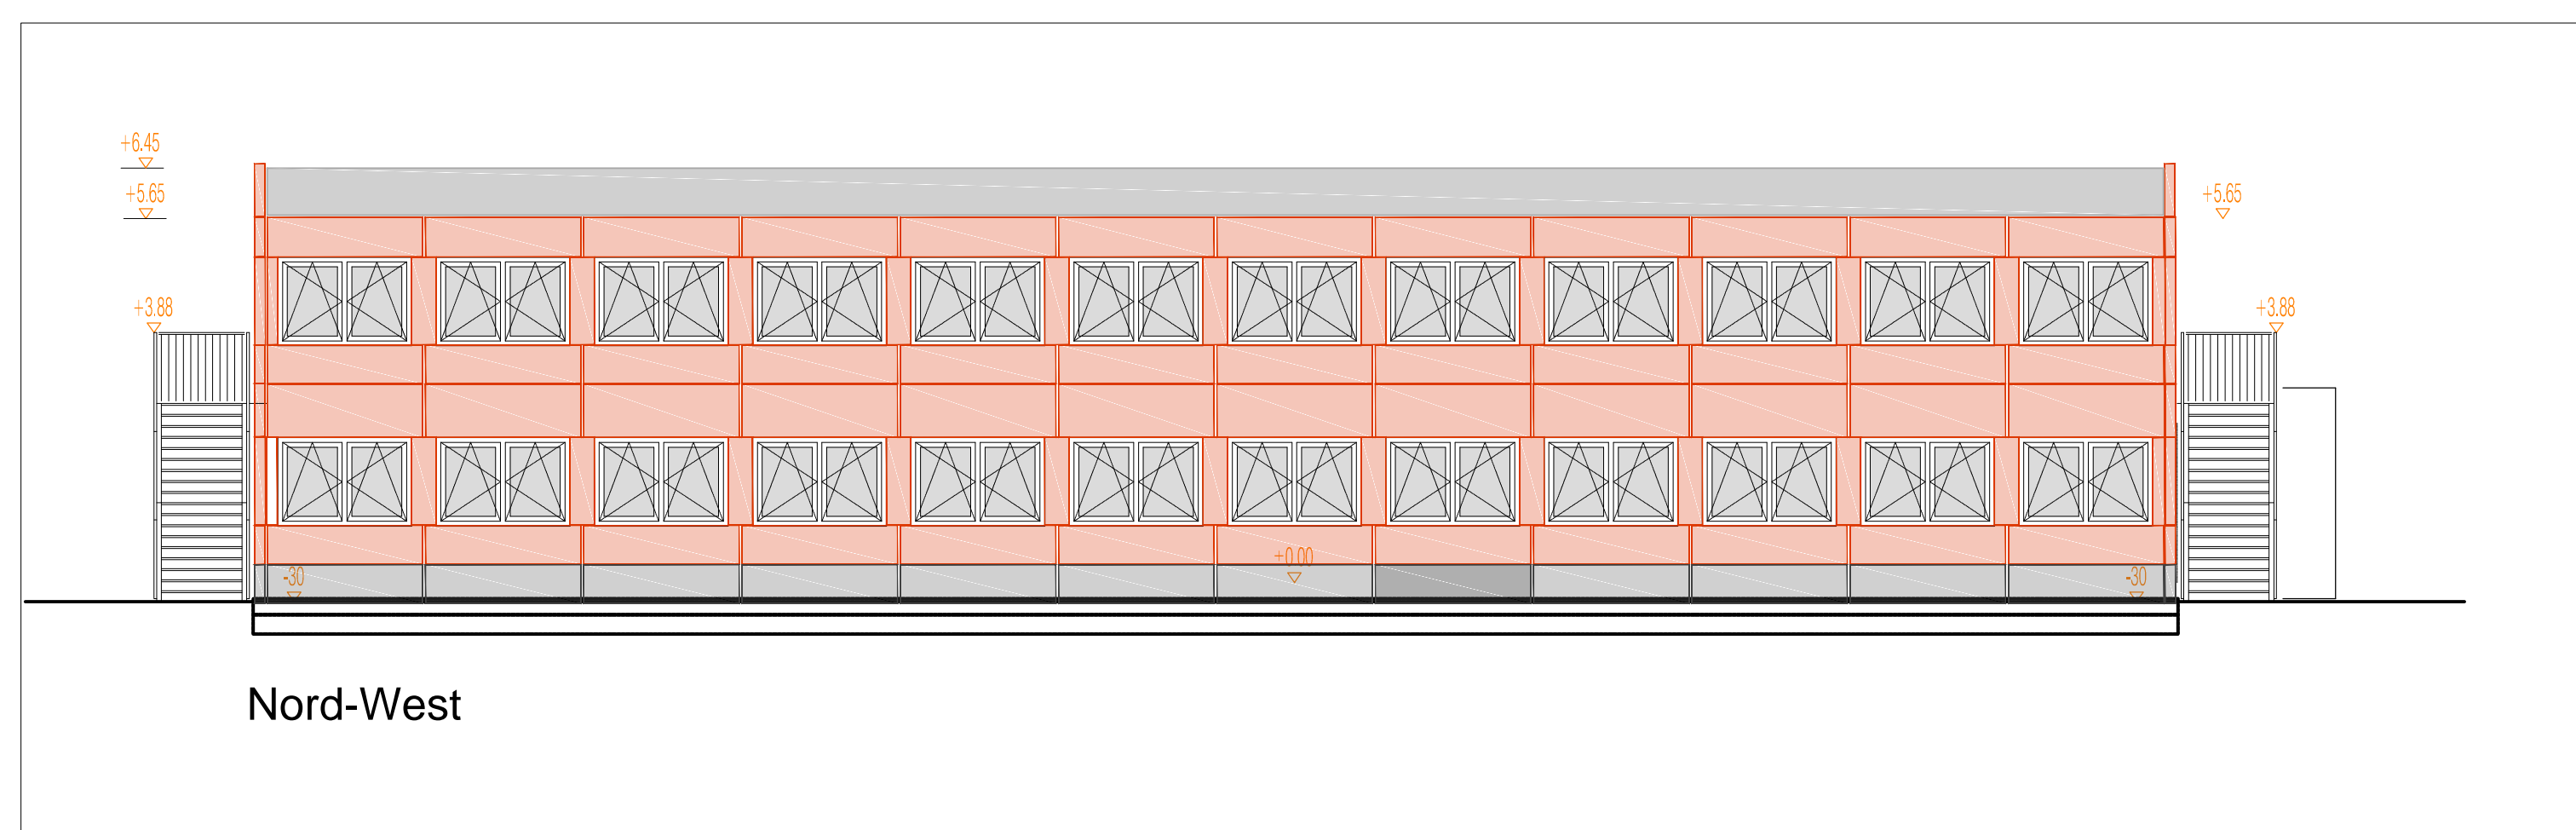

Nord-West

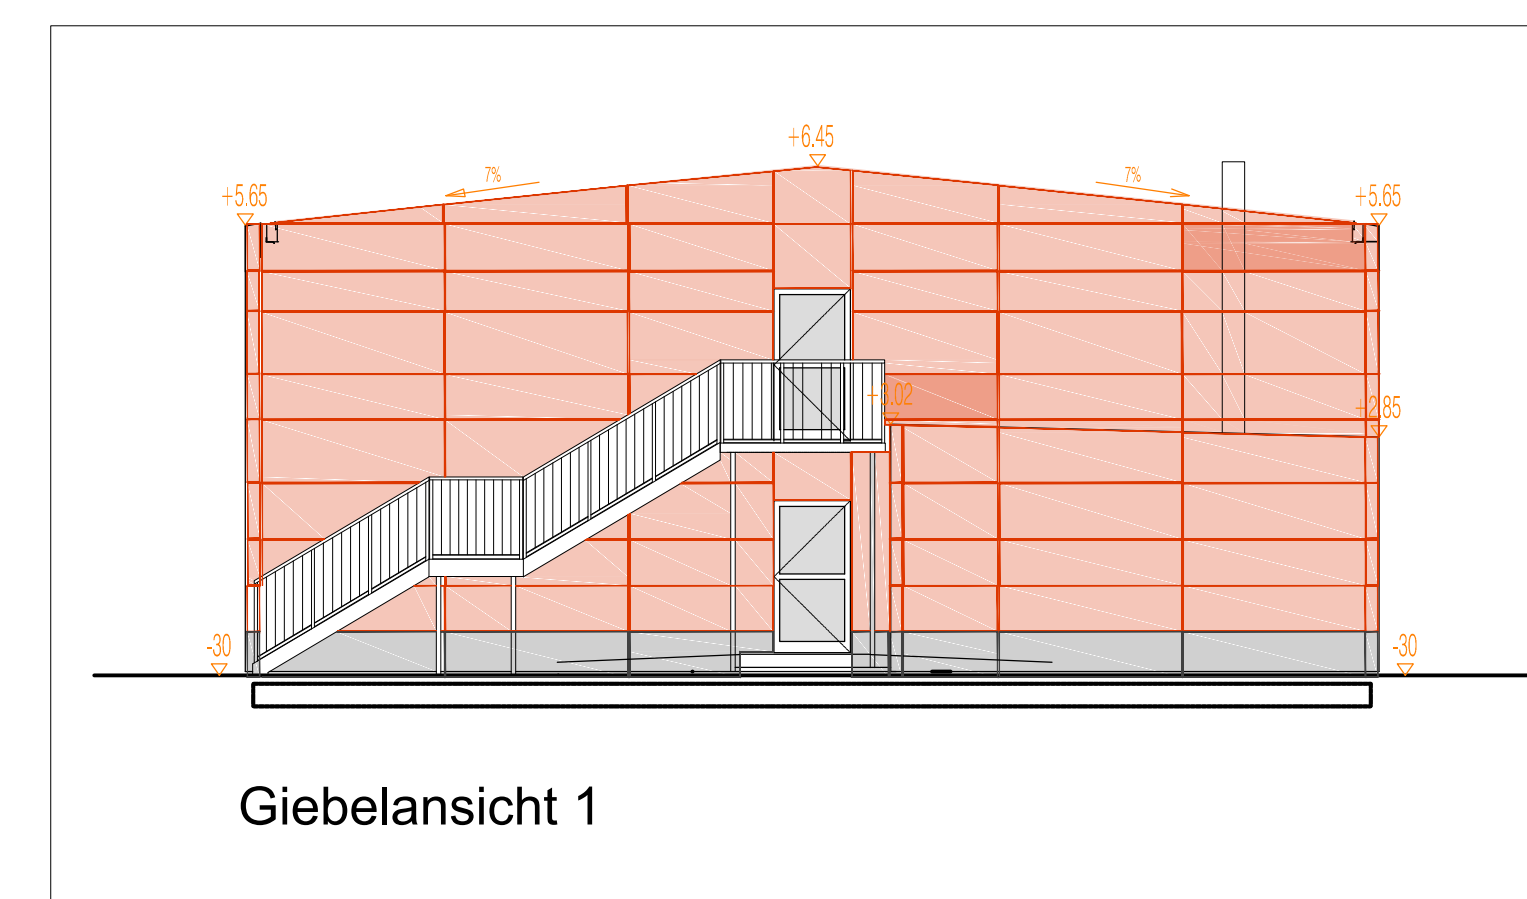

Giebelansicht 1

Bemusterung 1

.Fertigung

Ort des Vorhabens: Wilhelm-Schreiber -Strasse 50827 Köln-Ossendorf
 Strasse, Platz, Hausnummer PLZ, Ort
 80 / 732 Müngersdorf
 Flurnummer Gemarkung

Art des Vorhabens: Errichtung temp. Flüchtlingsunterkünfte in Raummodul-/Containerbauweise
 3 Einzelgebäude, jeweils 2 geschossig EG und OG, für max. 240 Flüchtling

Bauherr: Gebäudewirtschaft der Stadt Köln
 Bauten - Management - Service
 262
 Name
 Willy-Brandt-Platz 2 50679 Köln
 Adresse PLZ, Ort

Planinhalt: Ansichten
 M 1: 100

Planverfasser:  **FOGARASSY**
 Bauen und Umwelt
 Plan-Nr.: K-AG-05 1
 FOGARASSY Kft
 Zweigniederlassung München
 Kronstraße 91 80607 München
 Tel: 089 261 55 61 Fax: 089 261 07 13
 e-mail: fogarassy@t2mail.de
 Bearbeiter: FY Datum: 04.11.2016