


A-Raum City- WC Anlage

E 32364886

N 5645485

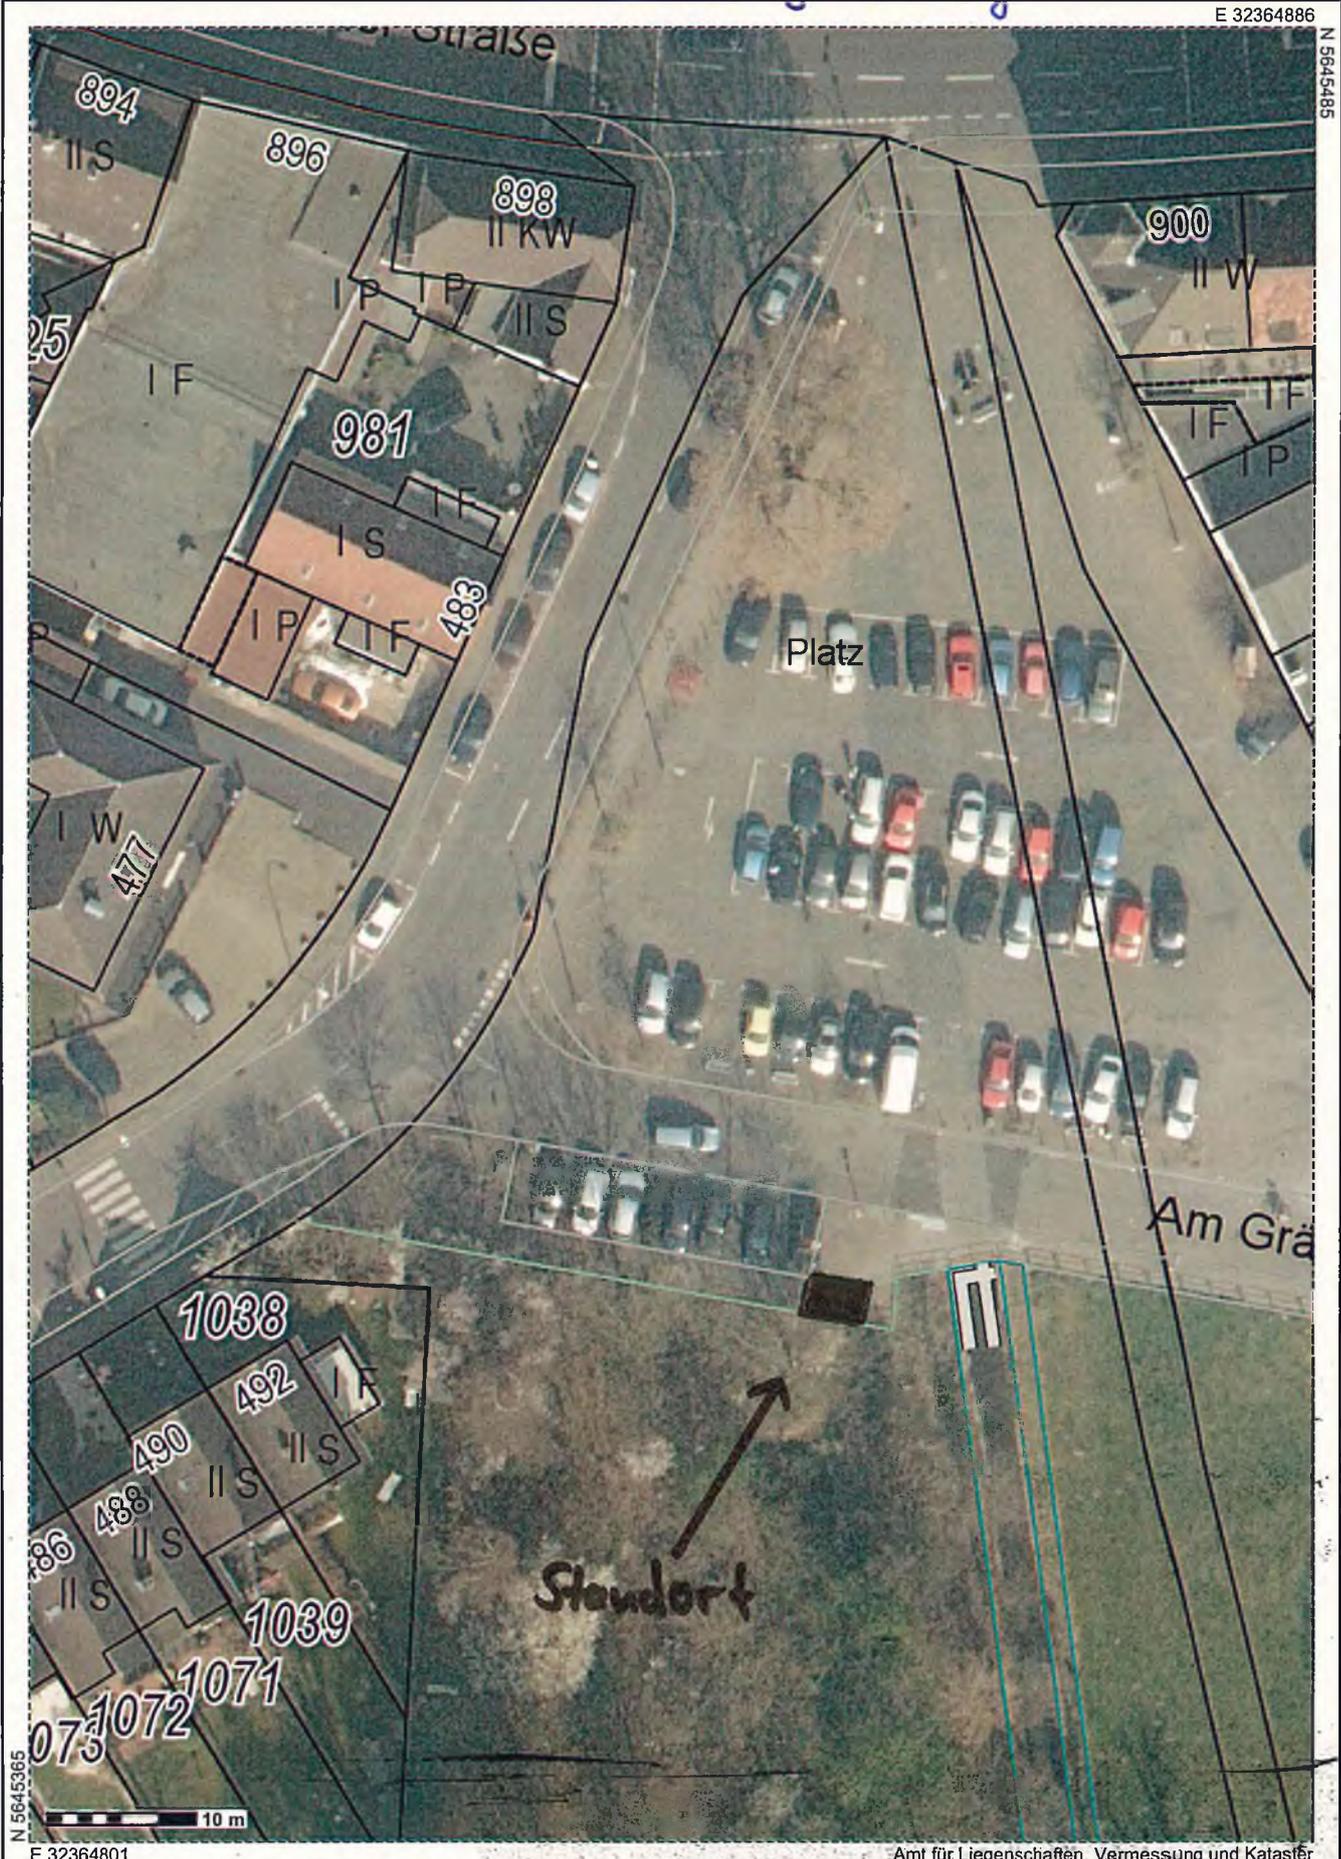

N 5645365

10 m

E 32364801

Amt für Liegenschaften, Vermessung und Kataster