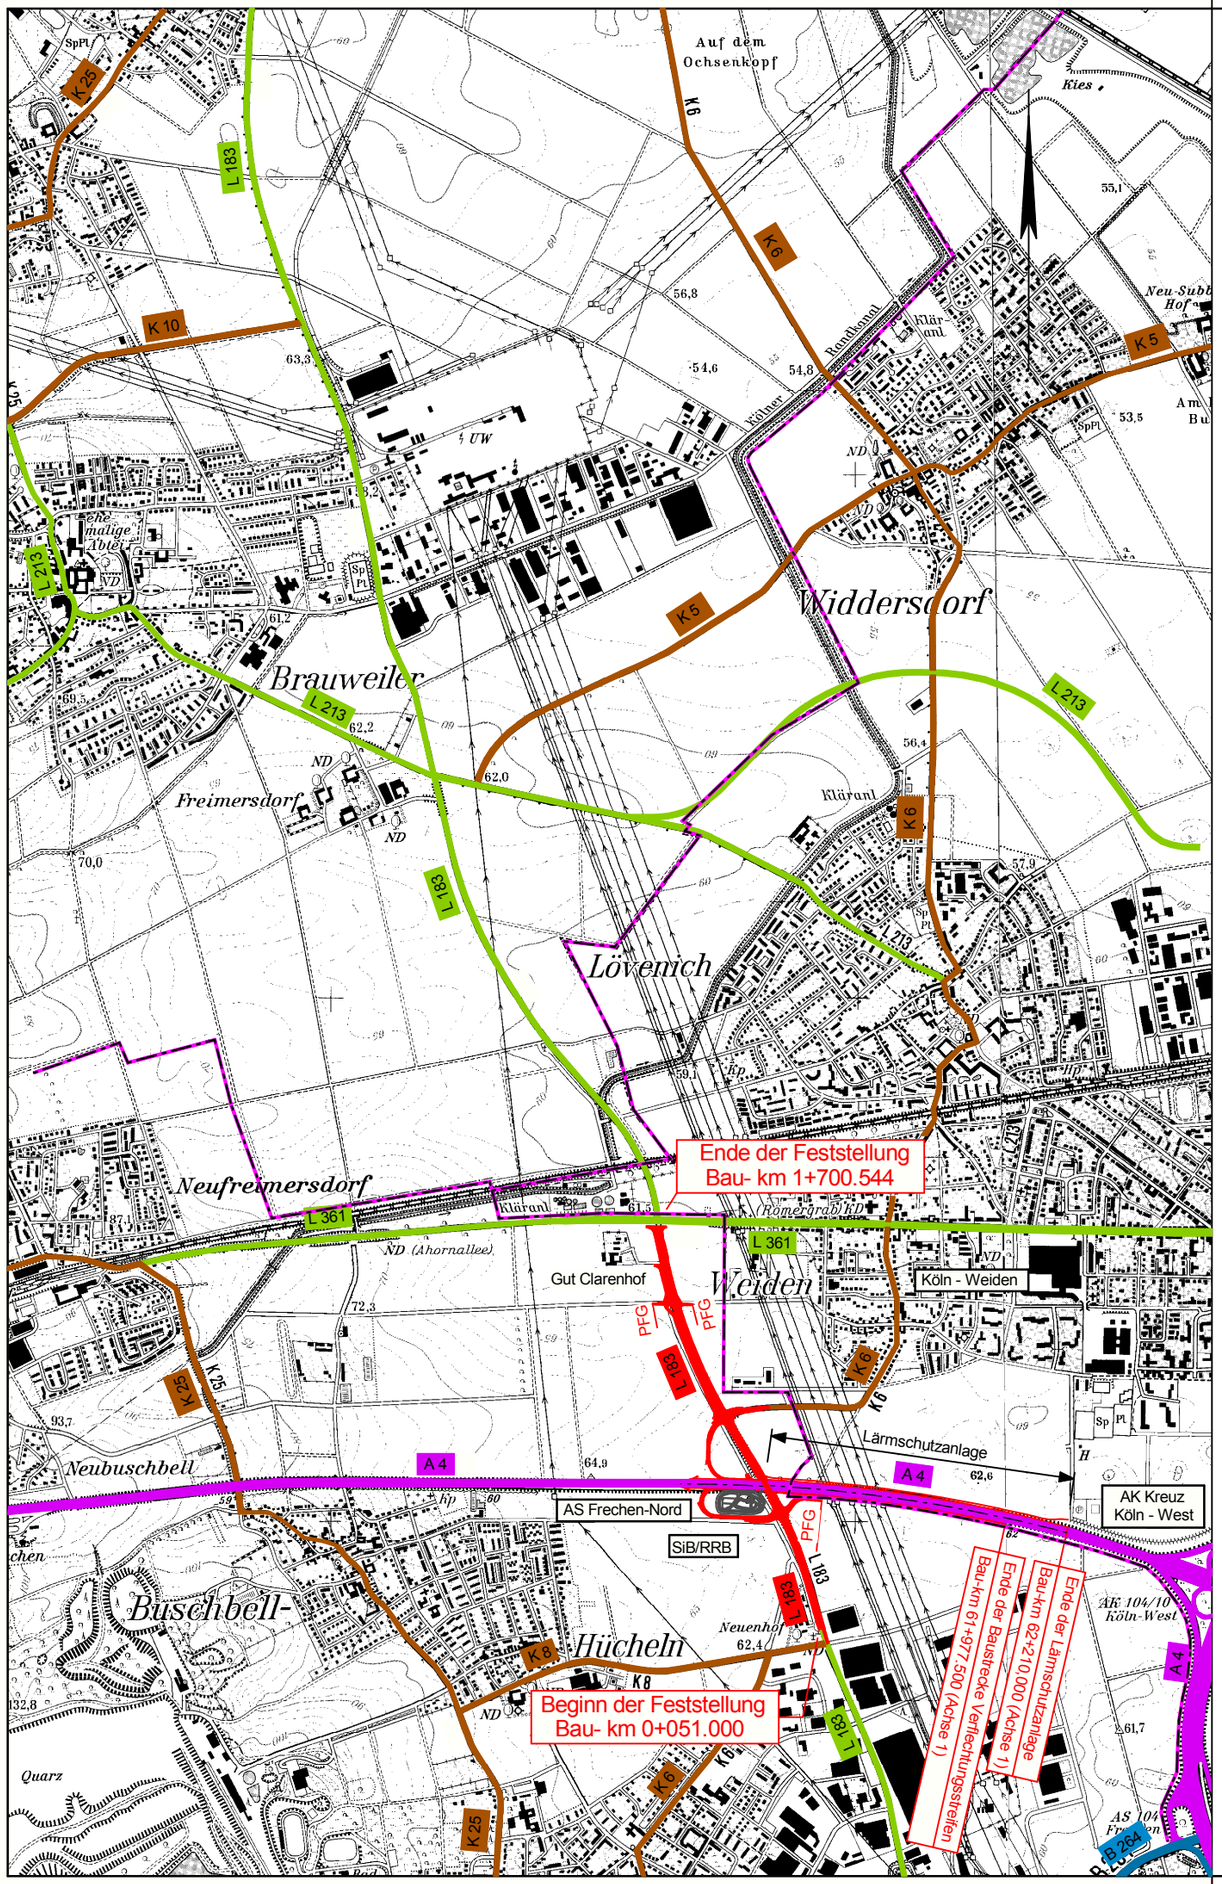

Baumaßnahme

A 4 Bundesautobahn vorh.

B 264 Bundesstraße vorh.

L 213 Landesstraße vorh.

K 6 Kreisstraße vorh.

Gemeindegrenze

Satzungsgemäß ausgelegen

in der Zeit vom _____

bis _____

in der Gemeinde _____

Zeit und Ort der Auslegung sind rechtzeitig vor Beginn der Auslegung ortsüblich bekannt gemacht worden

Gemeinde: _____

(Dienstsiegel)

(Unterschrift)

Ingenieurgemeinschaft Planpartner

Gustav-Cords-Str. 19 50733 Köln Tel. 0221 136202

IGP

Regionalniederlassung Ville-Eifel

Straßen.NRW. Landesbetrieb Straßenbau Nordrhein-Westfalen

Straße	von Abschnitt	nach Abschnitt	Stationsbereich
L 183	5006 055	5006 075	

Nächster Ort : Frechen

L 183 Ausbau zwischen K 6 und L 361

mit Vollausbau AS Frechen-Nord
und Verflechtungsstreifen A 4

Feststellungsentwurf

Aufgestellt

Euskirchen, 05.10.2016
Der Leiter der Regionalniederlassung Ville-Eifel

gez. Decker

Projekt-Nr. 44-2636

Unterlage U2 | Blatt Nr. ÜK 1

Bau-km 0+051.000-1+700.554

Übersichtskarte

Ausbau der L183n

Maßstab 1:25000