


Einziehungsplan

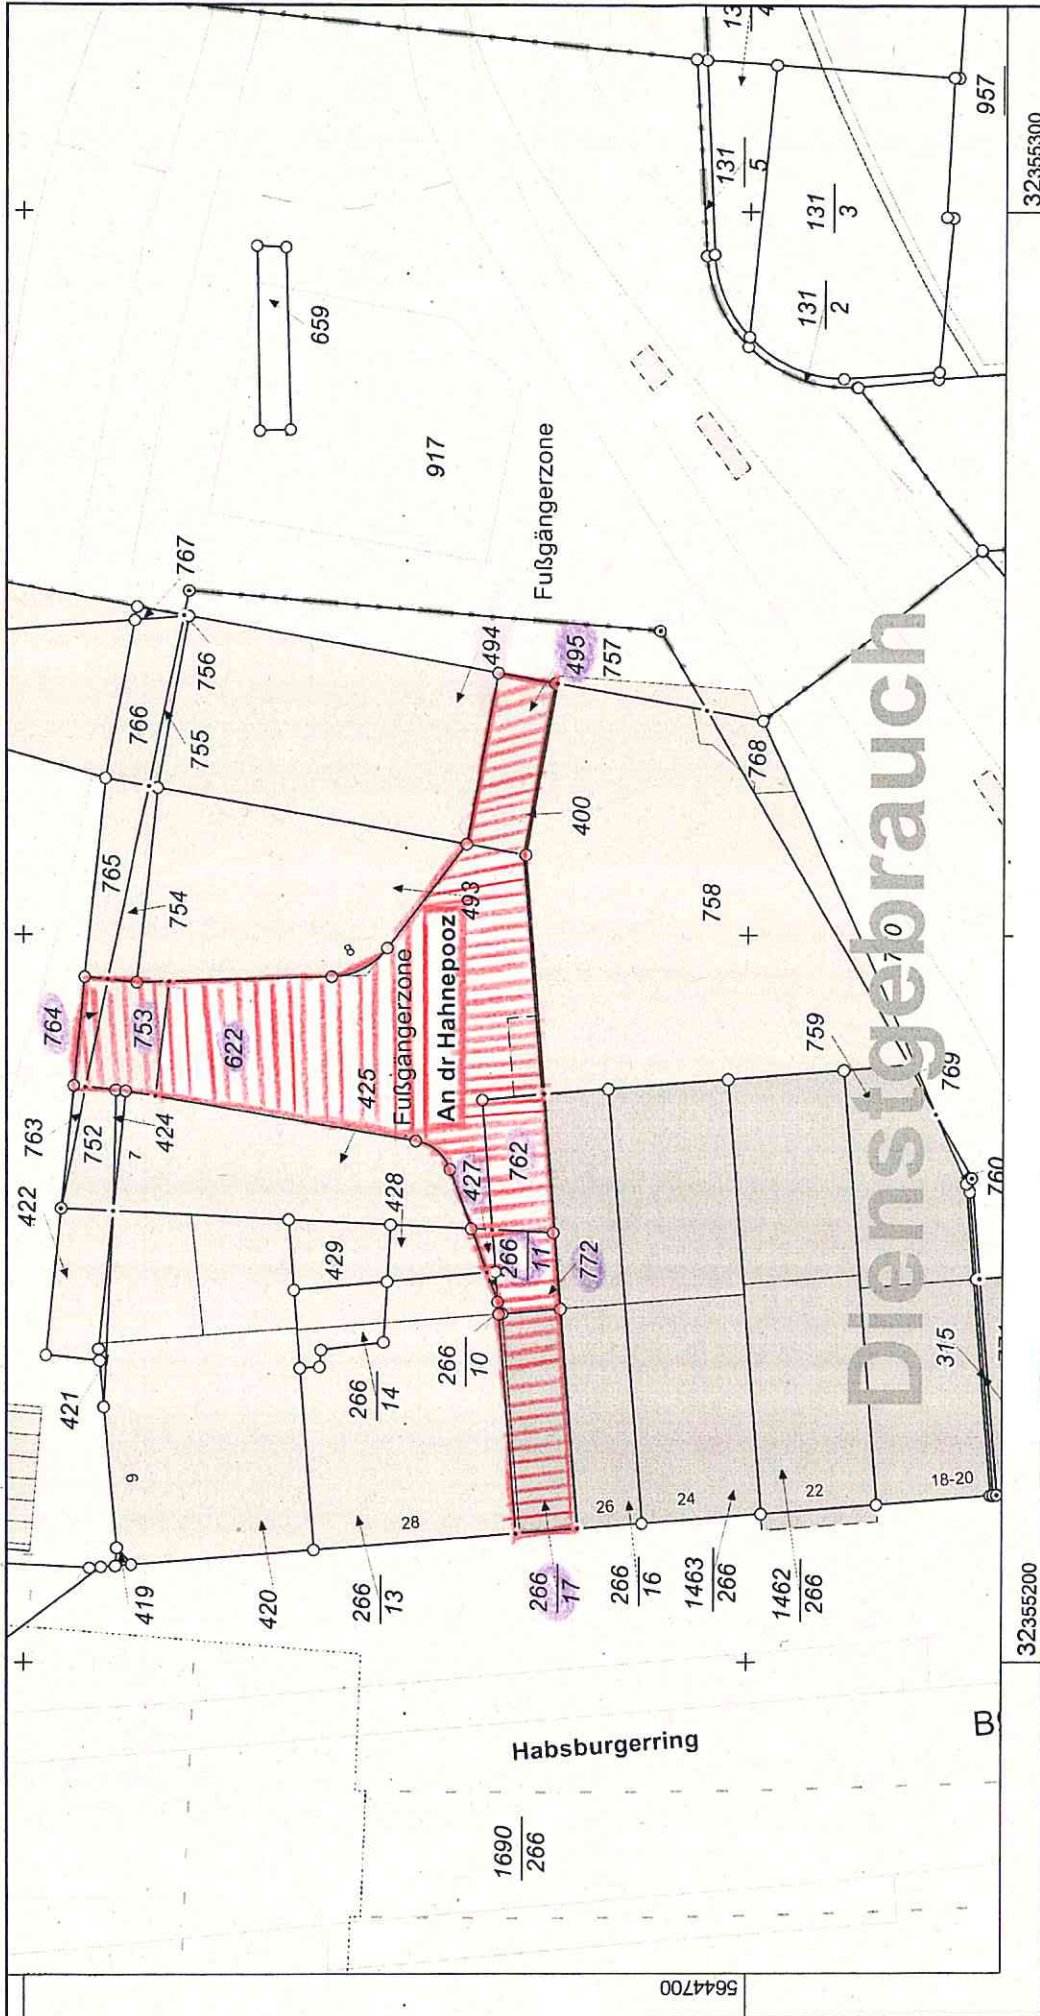

Stadt Köln
Katasteramt
Willy-Brandt-Platz 2
50679 Köln

Flurstück: 266/10
Flur: 35
Gemarkung: Köln
Habsburgerring 28, An dr Hahnepooz, u. a., Köln



einziehende Fläche
Gemarkung Köln, Flur 35
Flurstücke: 266/10, 266/17)
427, 495, 622
753 + 764 (vormals 621)
762 + 772 (vormals 266/18)

Auszug aus dem
Liegenschaftskataster
Flurkarte NRW 1 : 500

Erstellt: 24.04.2017
Zeichen: hoverath

9/5/2017