



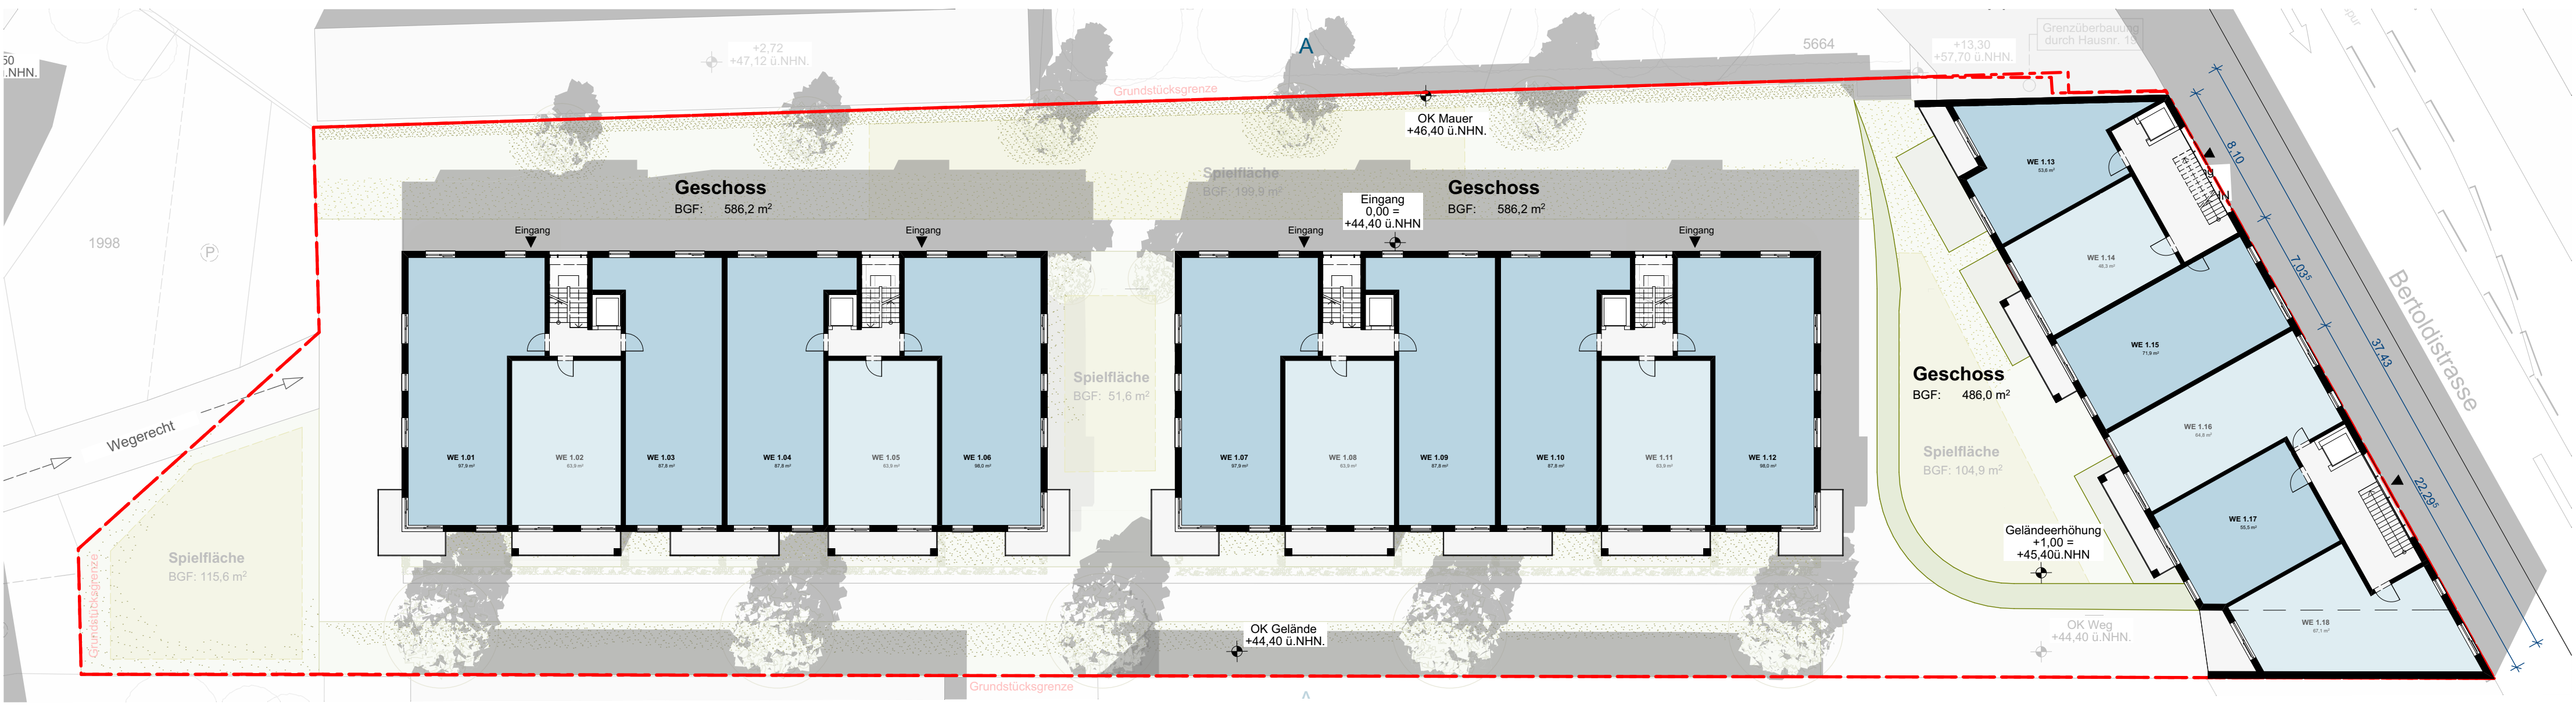

Grundriss 1.- 3.Obergeschoss

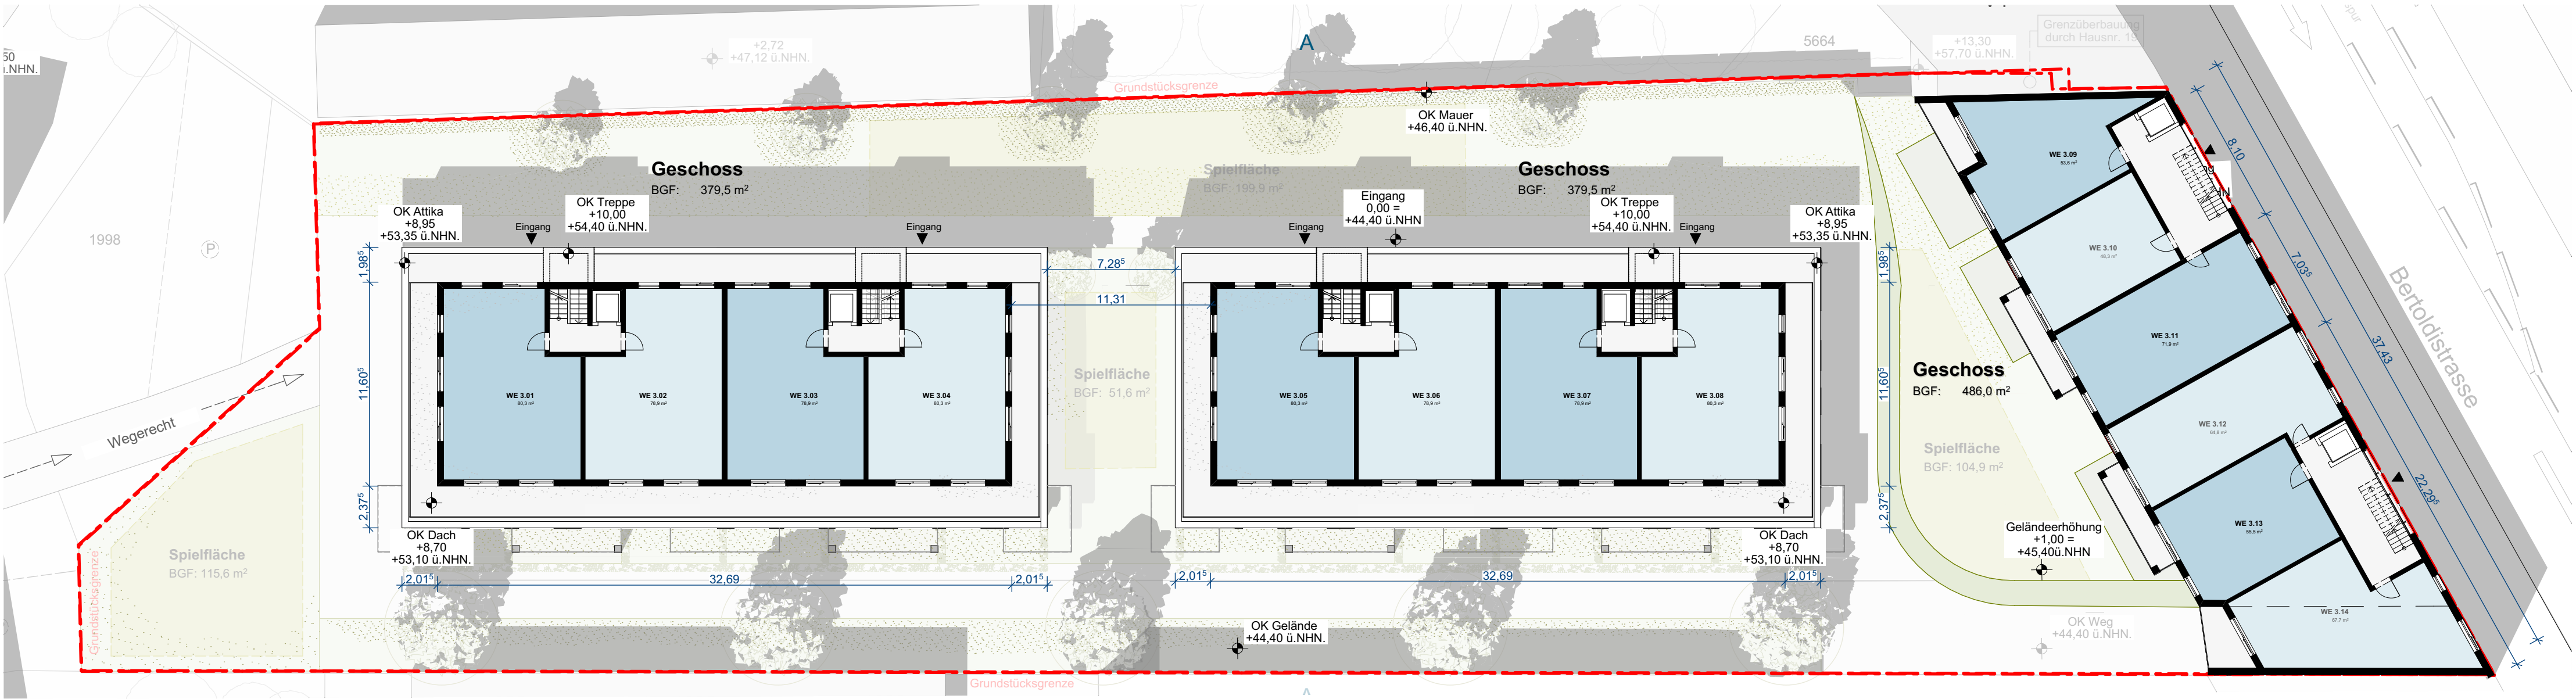

Grundriss 1.- 3.Obergeschoss

Bauvoranfrage

Plannummer / Index
B-1.4

Bauherr:

Köln Bertoldstrasse GmbH & Co.KG
vertreten durch Herr Albert ten Brinke

Dinxperloer Str. 18- 22
46399 Bocholt

N

OKFF EG ±0,00
+ 44,40 ü.NHN.

Bauvorhaben:

Neubau von Wohnungen

Bertoldstrasse 17
51065 Köln

Architekt:

pos⁴ architekten

Hinrichsmeyer Pilling GbR

T +49 211 16 23 47 2
F +49 211 16 23 47 4
Grafenberger Allee 82
40237 Düsseldorf
info@pos4.de
www.pos4.de

Darstellung:

Bauvoranfrage
Grundrisse 1.OG - Staffelgeschoss

Projektnummer	Format	Maßstab	Datum	Plannummer / Index
101	DIN A1	1:250	27.03.2017	B-1.4