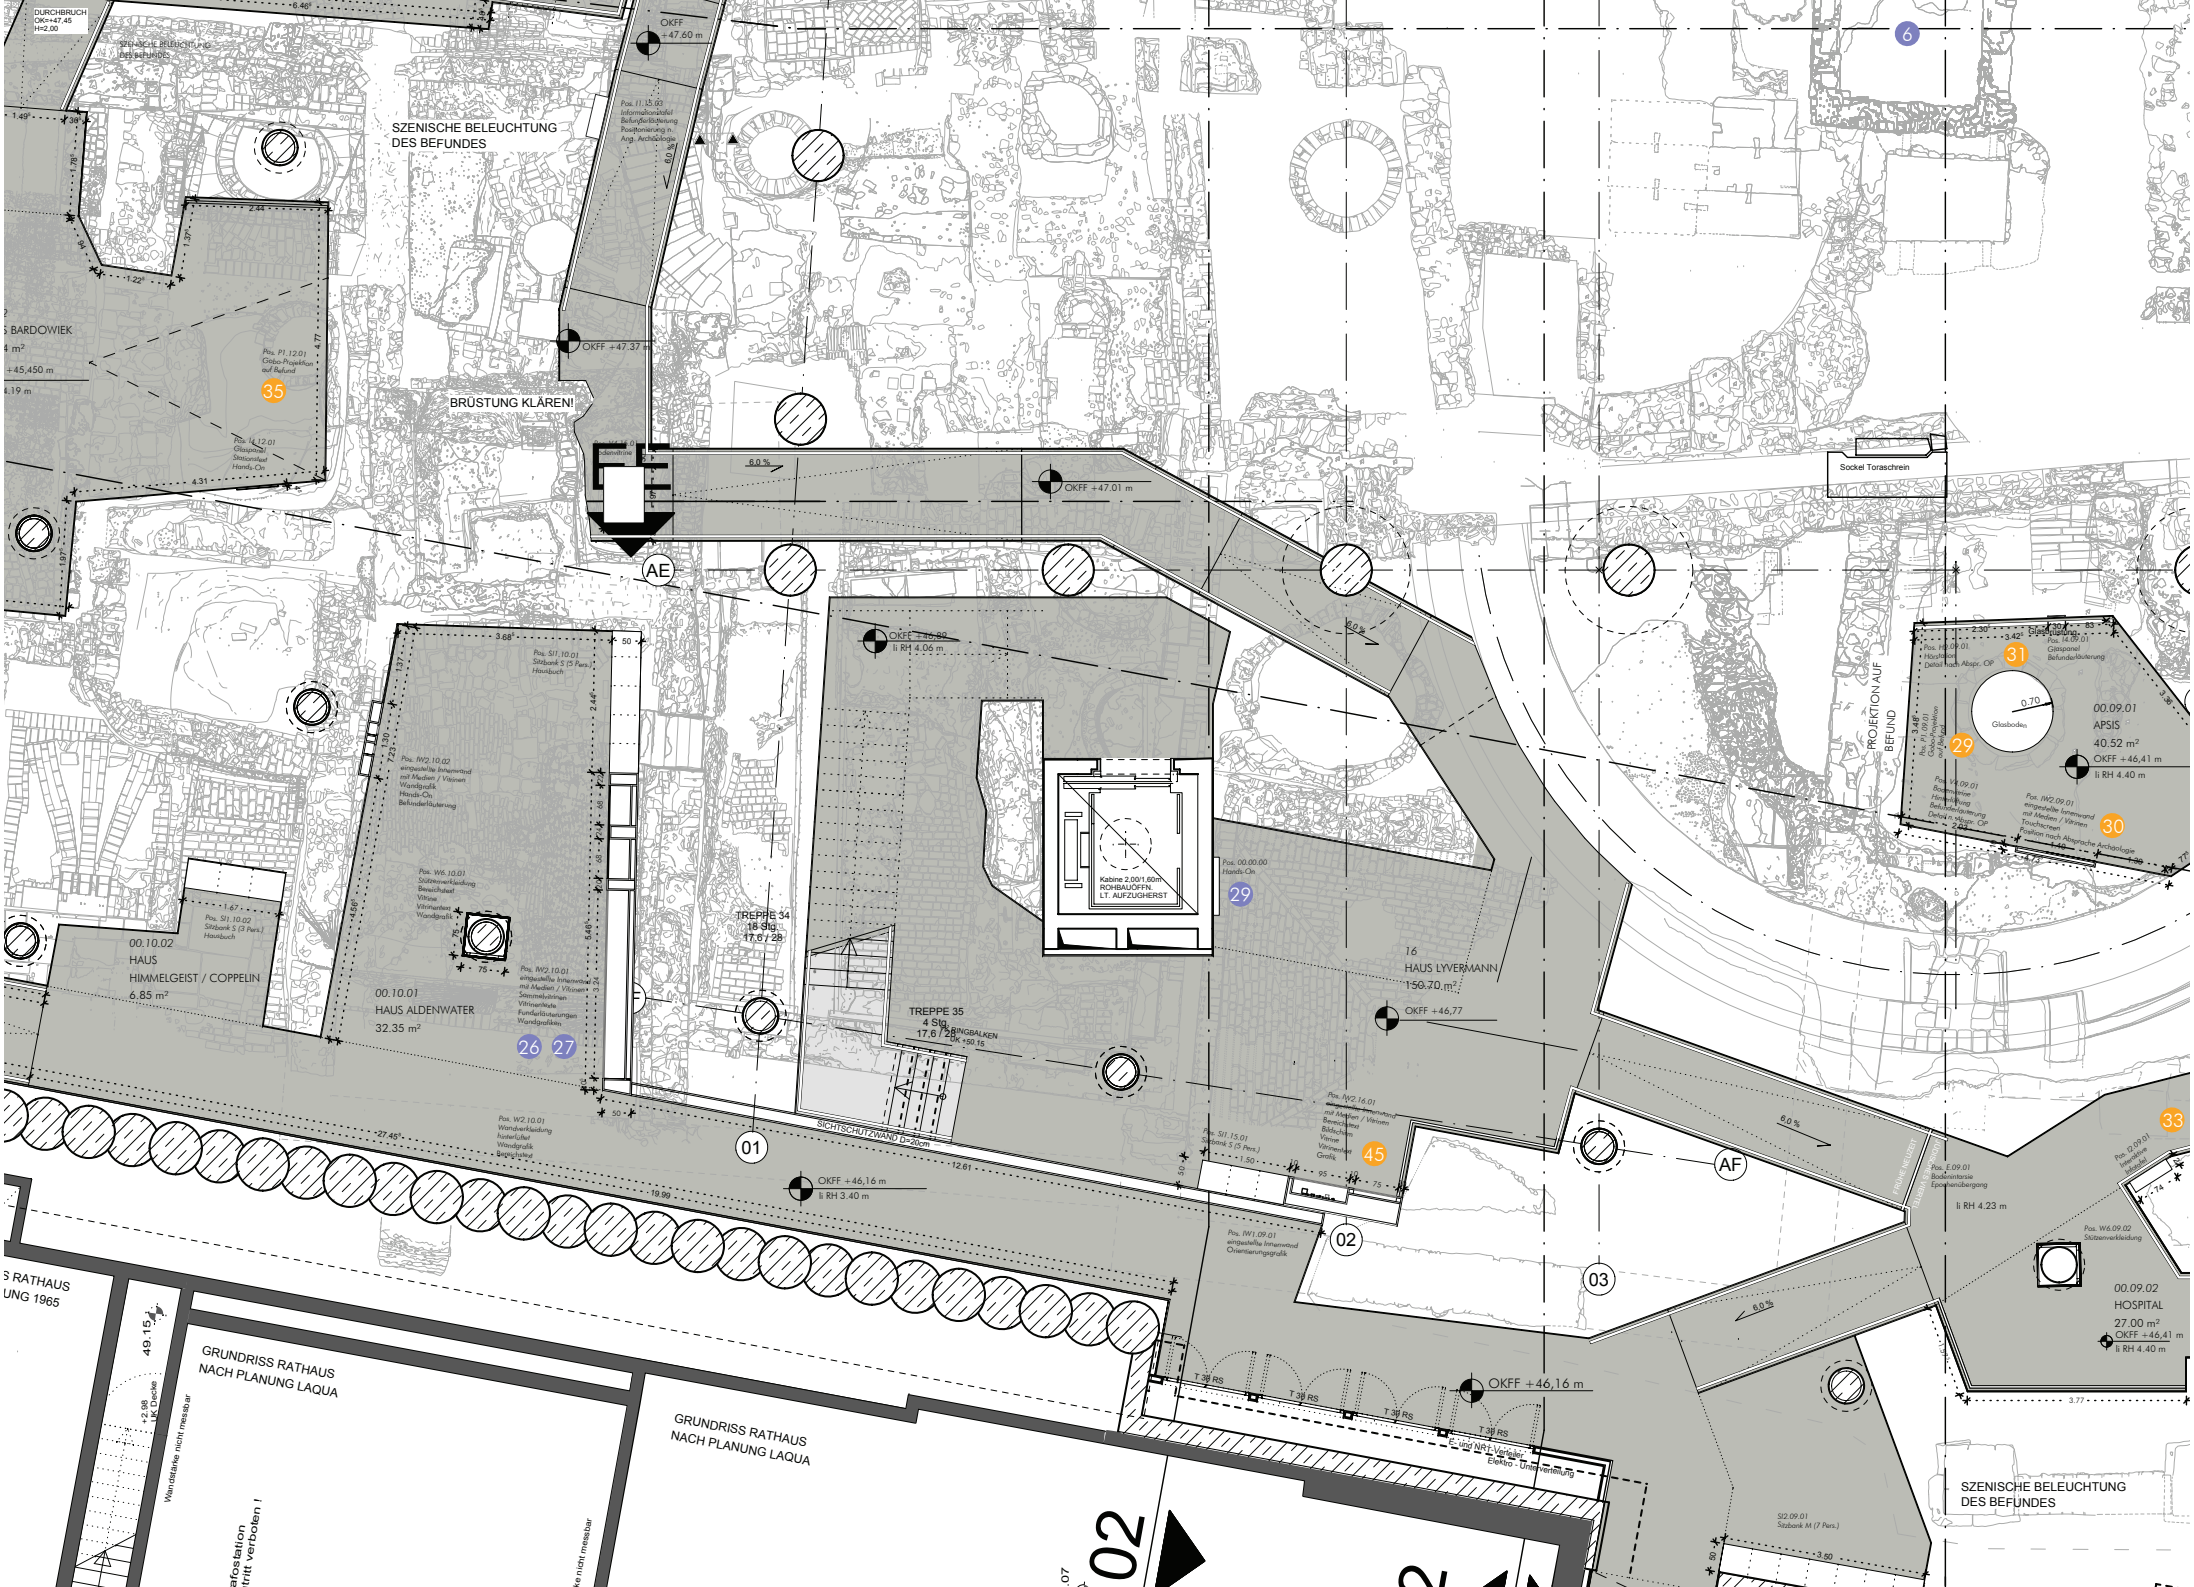
SZENISCHE BELEUCHTUNG DES BEFUNDES
BRÜSTUNG KLÄREN!
OKFF +47.60 m
OKFF +47.37
OKFF +47.01 m
OKFF +46,69
li RH 4.06 m
OKFF +46,16 m
li RH 3.40 m
OKFF +46,77
OKFF +46,16 m
OKFF +46,41 m
li RH 4.40 m
li RH 4.23 m
AE
AF
01
02
03
6
Sockel Toraschrein
PROJEKTION AUF BEFUND
Glasboden
00.09.01
APSIS
40.52 m²
00.09.02
HOSPITAL
27.00 m²
00.10.01
HAUS ALDENWATER
32.35 m²
00.10.02
HAUS
HIMMELGEIST / COPPELIN
6.85 m²
16
HAUS LYVERMANN
150.70 m²
TREPPE 34
18 Stg.
17.6 / 28
TREPPE 35
4 Stg.
17.6 / 28
Kabine 2.00/1.60m
ROHBAUÖFFN.
LT. AUFZUGHERST
SICHTSCHUTZWAND D=30cm
GRUNDRISS RATHAUS
NACH PLANUNG LAQUA
GRUNDRISS RATHAUS
NACH PLANUNG LAQUA
SZENISCHE BELEUCHTUNG
DES BEFUNDES
Elektro - Unterverteilung
Sitzbank M (7 Pers.)