



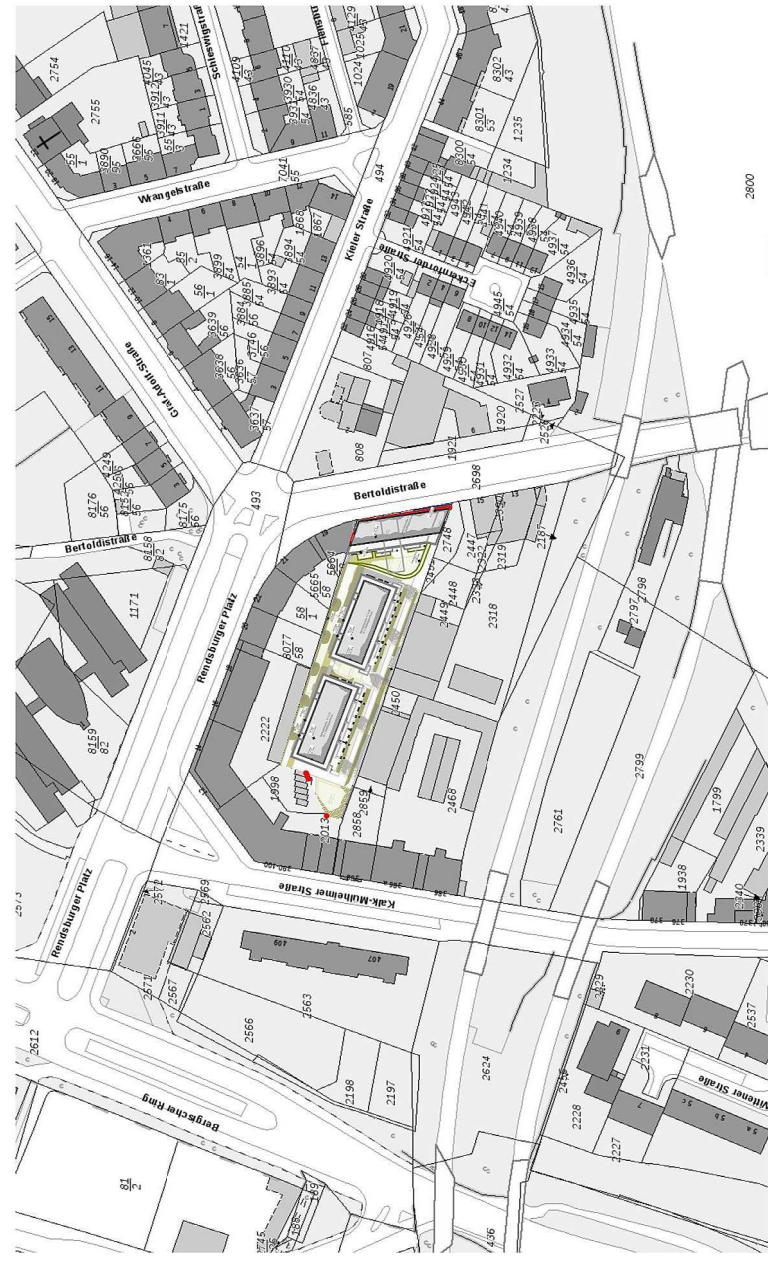

Bauherr:
Köln Bertoldistrasse GmbH & Co.KG
vertreten durch Herr Albert ten Brinke

Dinxperloer Str. 18- 22
46399 Bocholt

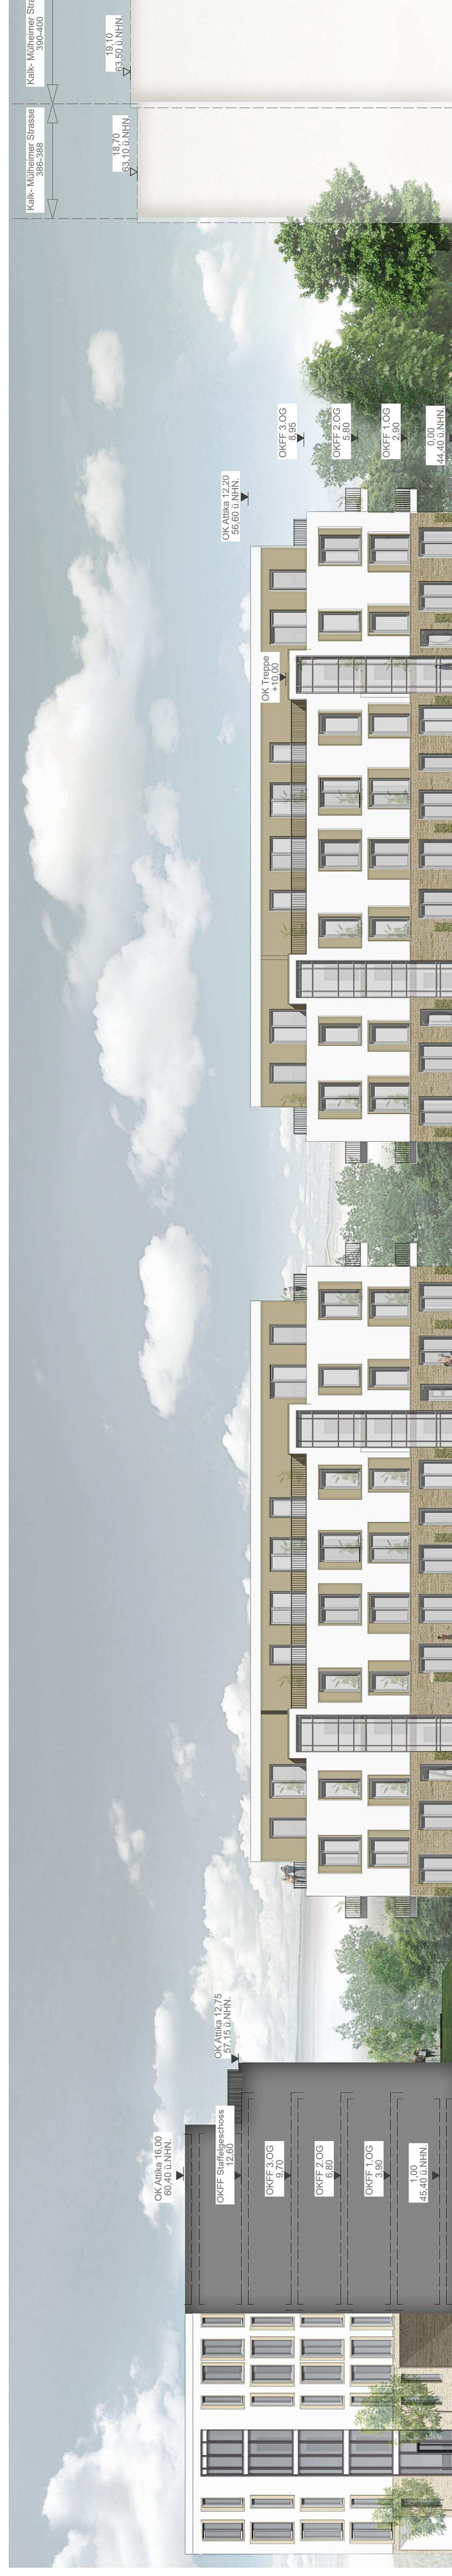

**OKFF EG ±0,00
+ 44,40 ü.NHN.**

Bauvorhaben:
Neubau von Wohnungen
Bertoldistrasse 17
51065 Köln

Architekt:
pos4 Architekten

Hinrichsmeyer Pilling GbR
T +49 211 16 23 47 2
F +49 211 16 23 47 4
Grafenberger Allee 82
40237 Düsseldorf
info@pos4.de
www.pos4.de

Darstellung:
Bauvoranfrage
Ansichten - Schnitt

Projektnummer	Format	Maßstab	Datum	Plannummer / Index
101	DIN A1	1:250	27.03.2017	B-1.5