


Satzung der Stadt Köln über eine Veränderungssperre  
in Köln-Ossendorf  
Arbeitstitel: Von-Hünefeld-Straße in Köln-Ossendorf, 2. Änderung

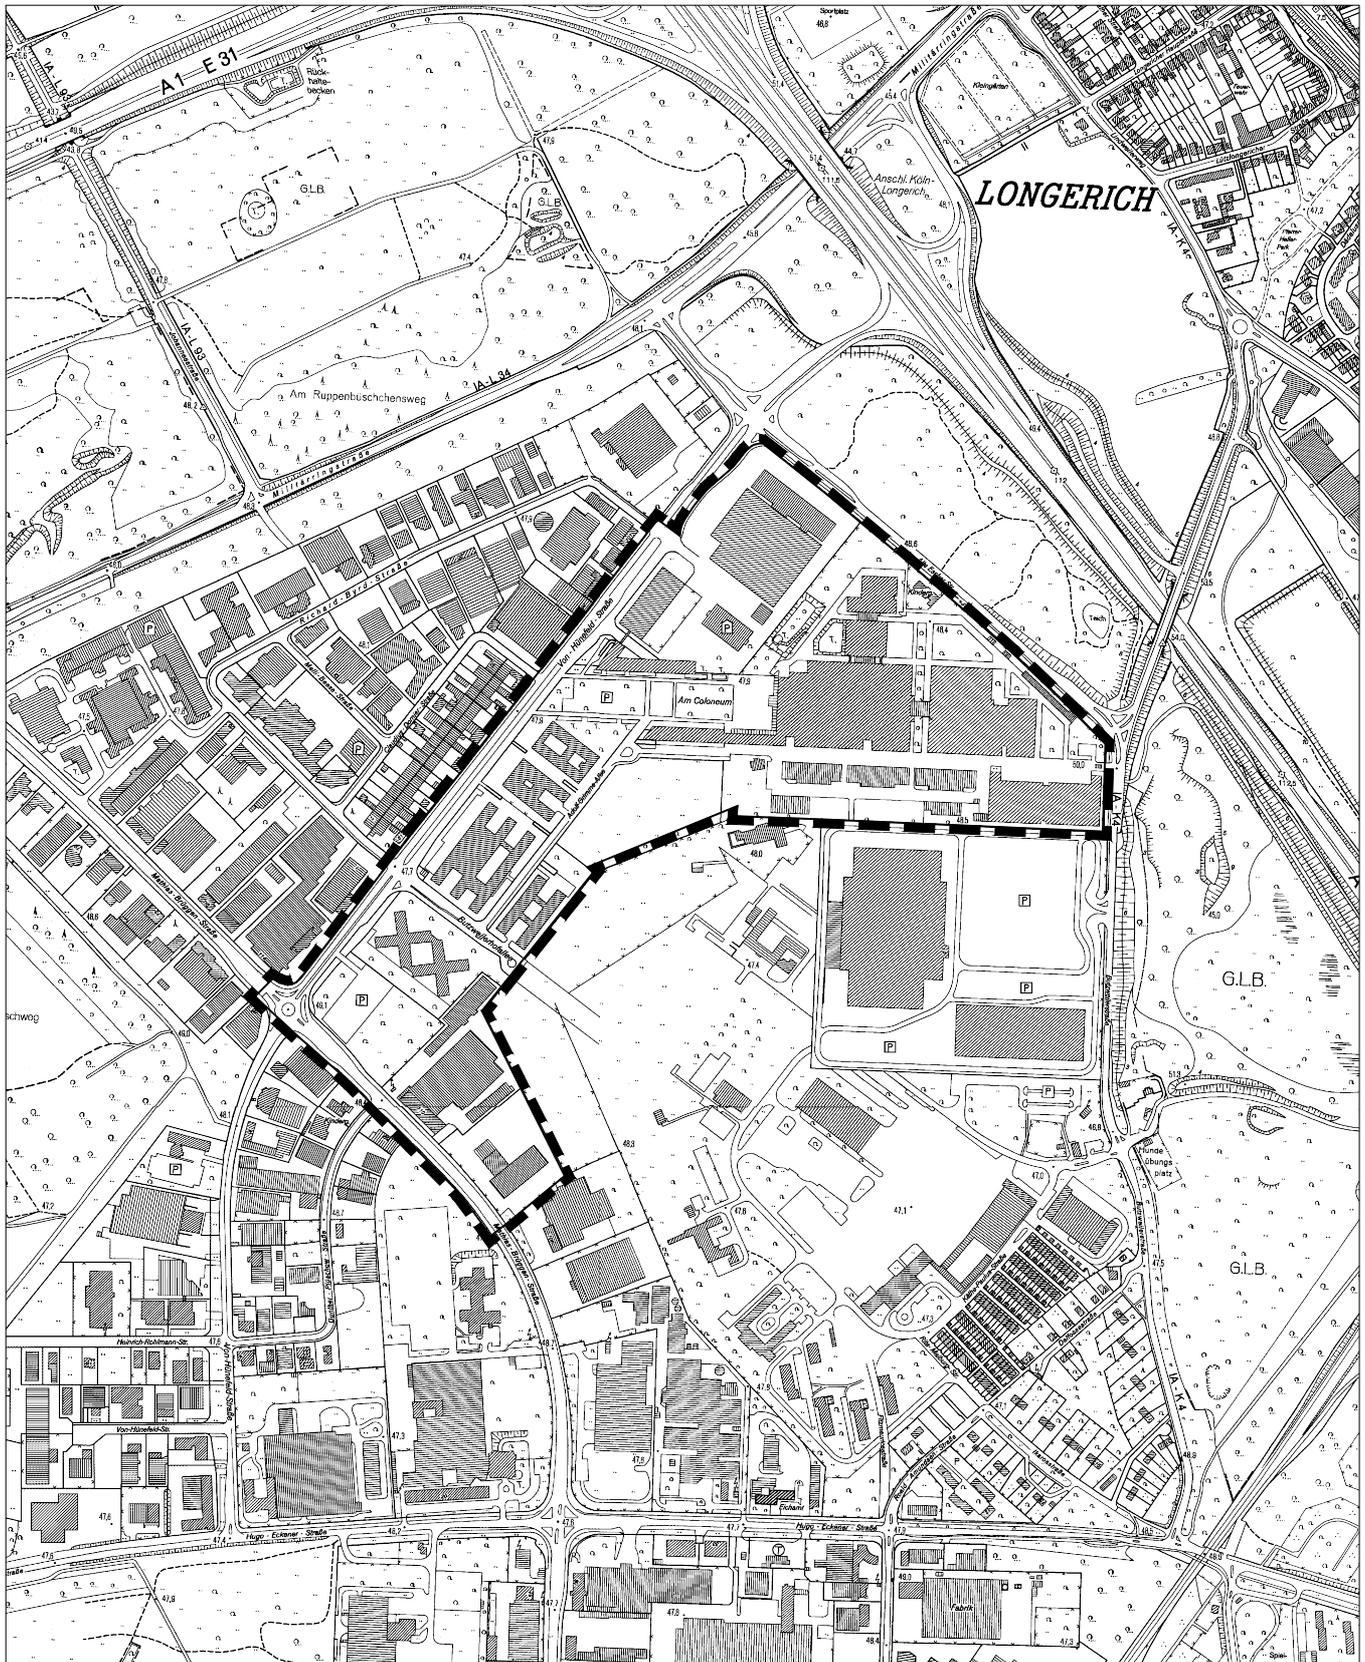

Maßstab 1 : 10 000

100 0 200 400 600 Meter

