


Anlage zur Satzung der Stadt Köln über eine Veränderungssperre in Köln - Porz - Finkenberg

Arbeitstitel: Humboldtstraße in Köln - Porz - Finkenberg

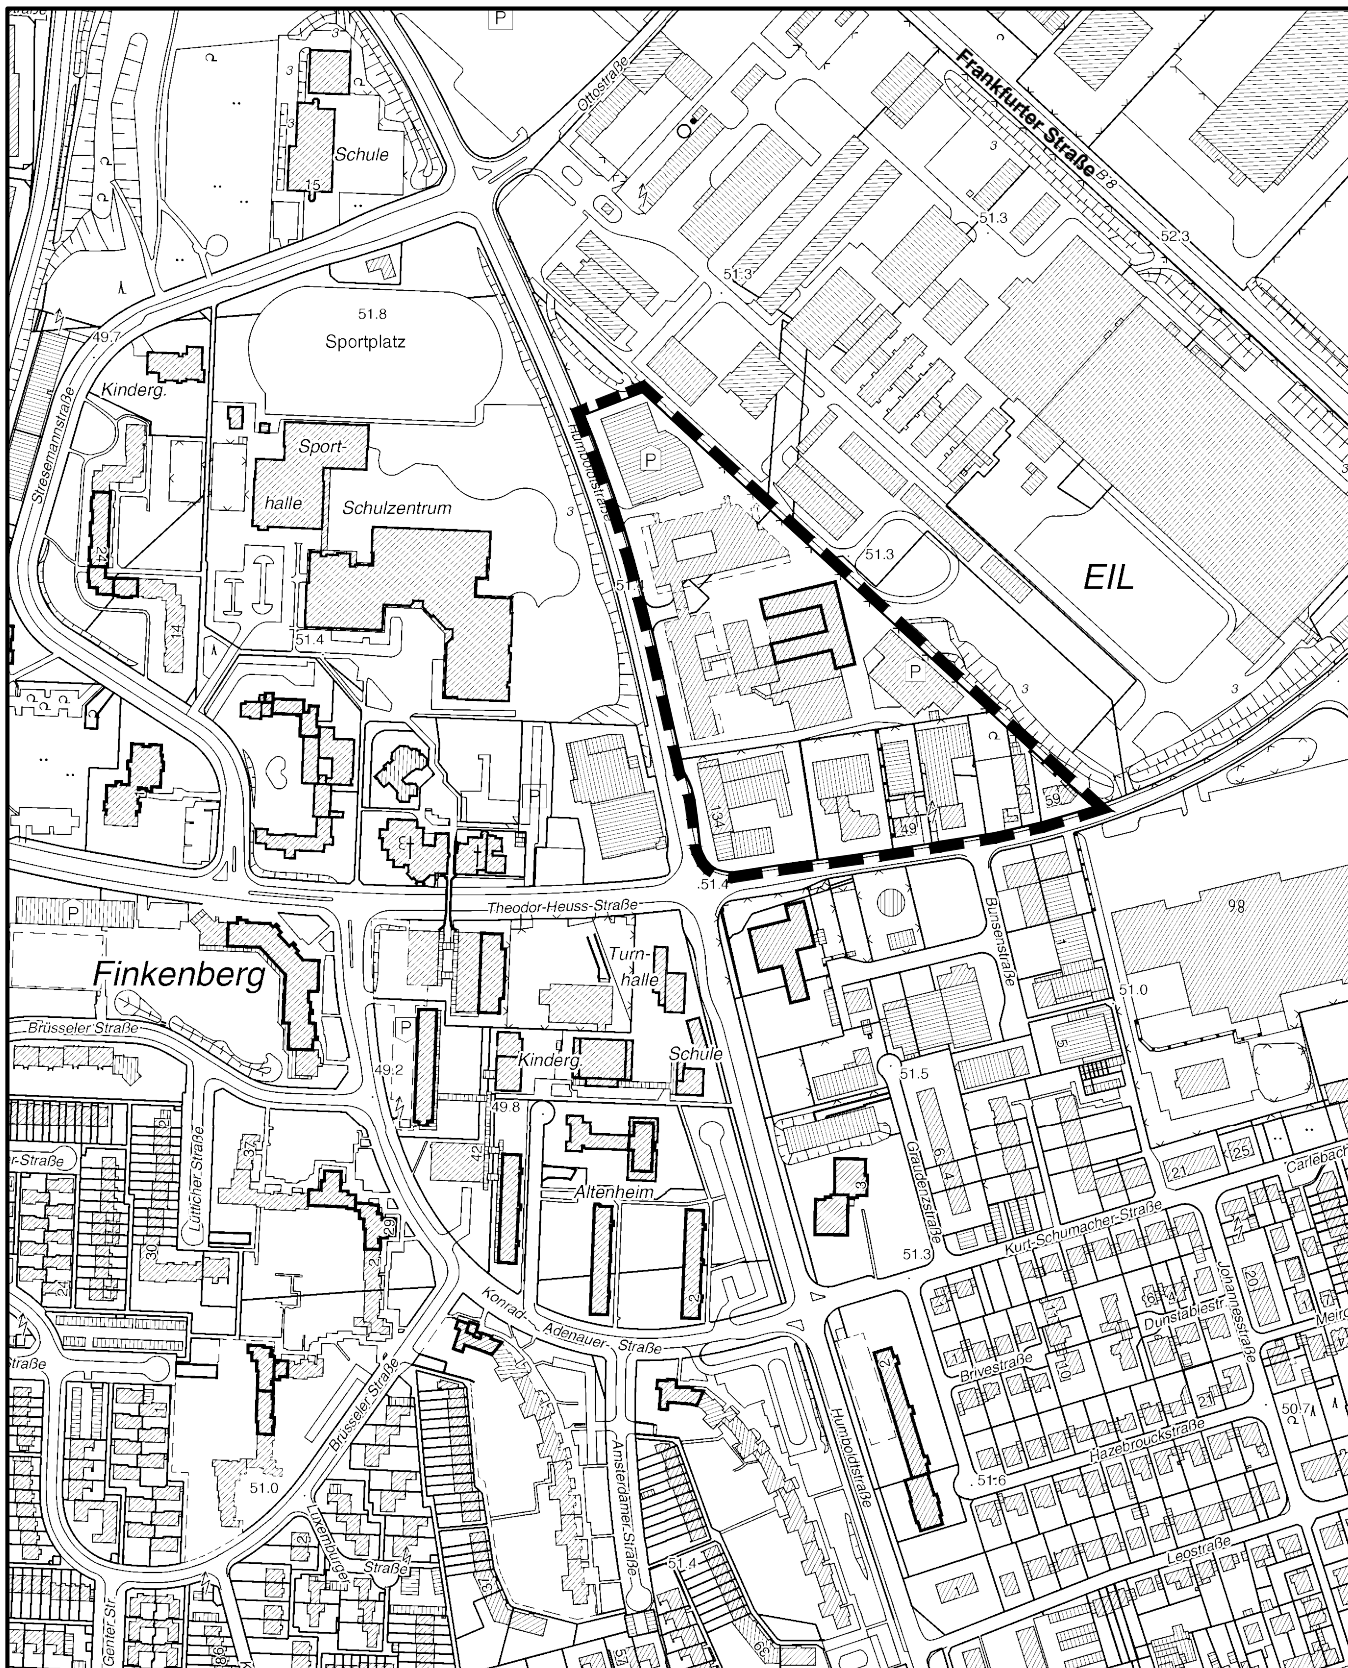

Maßstab 1 : 5 000

