


Anlage zur Satzung der Stadt Köln über eine Veränderungssperre in Köln - Porz - Eil

Arbeitstitel: Carlebachstraße in Köln - Porz - Eil

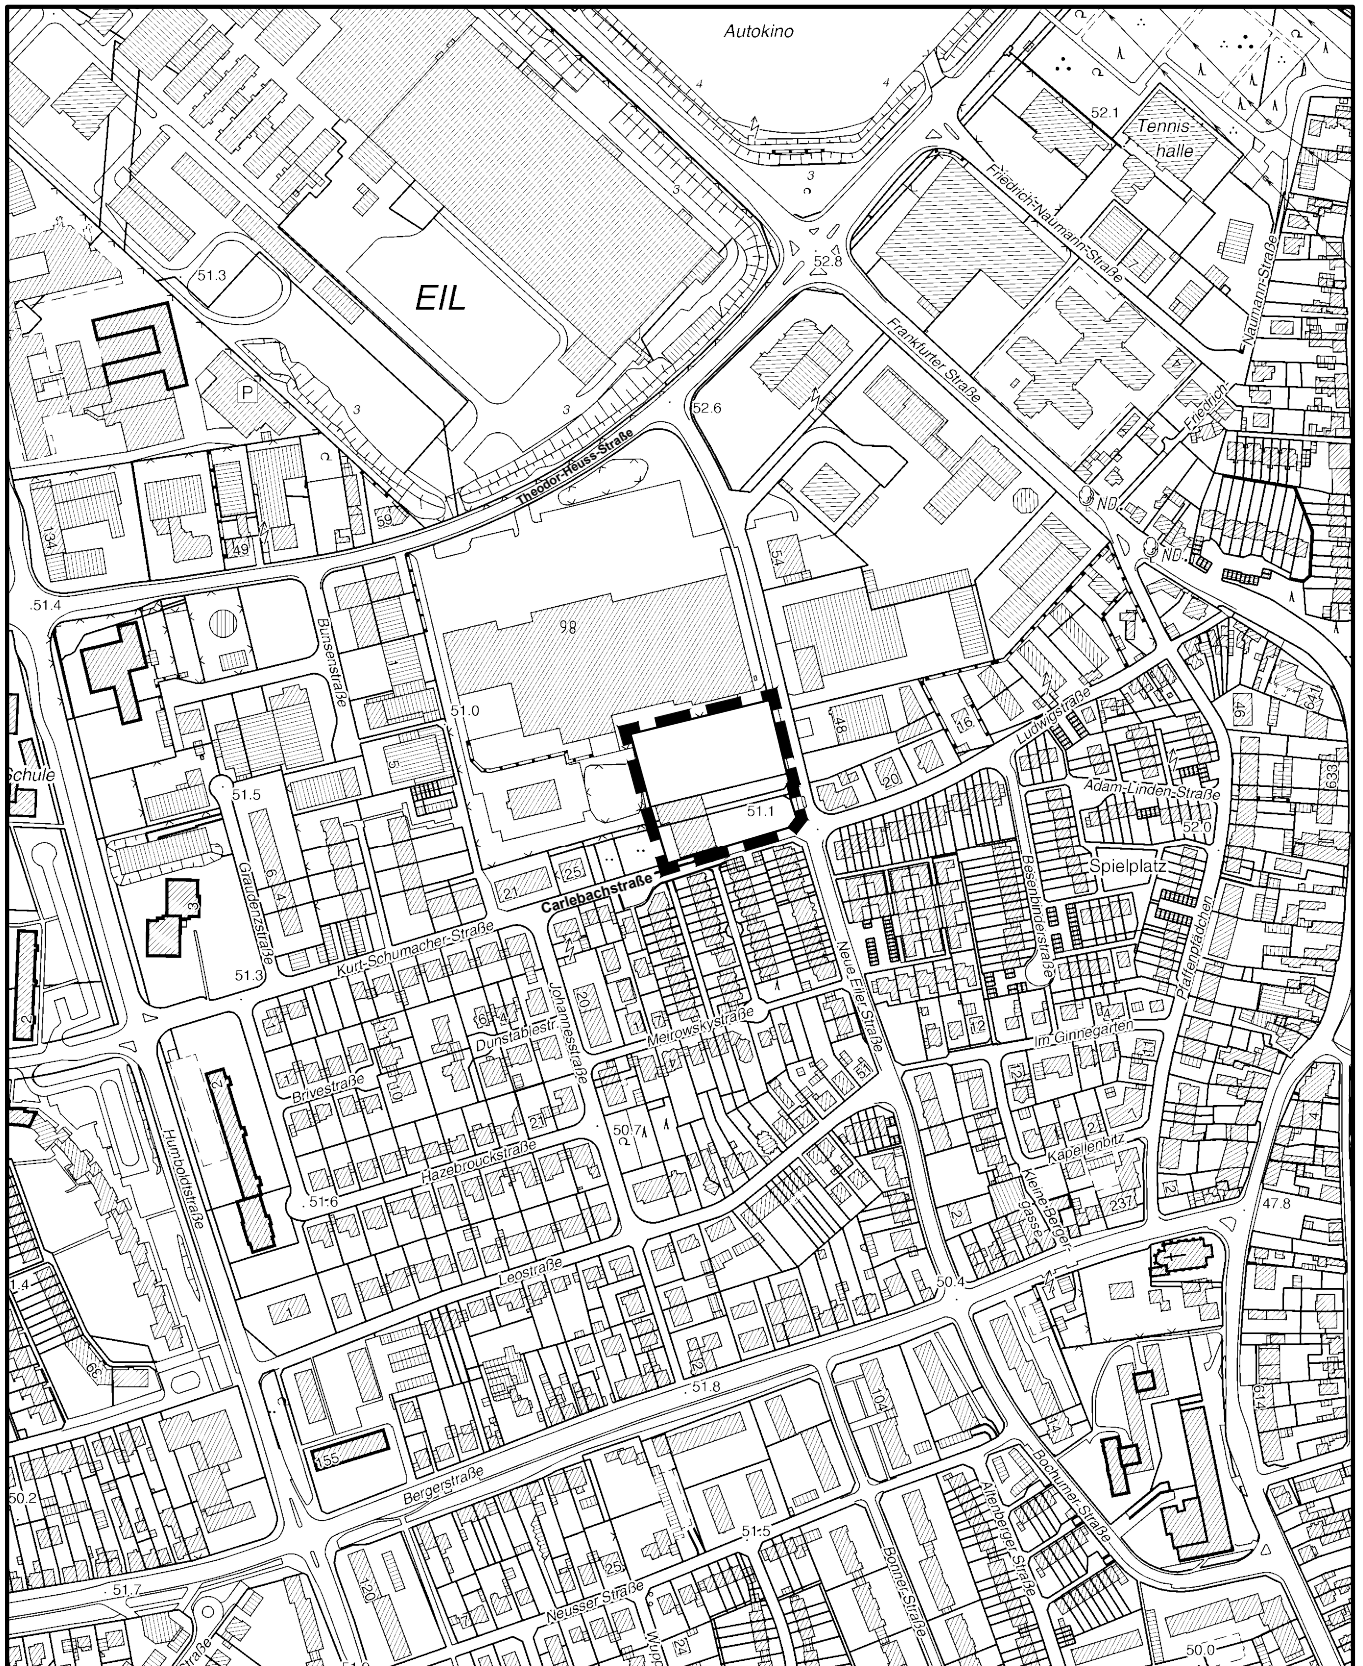

Maßstab 1 : 5 000

50 0 100 200 300 Meter

