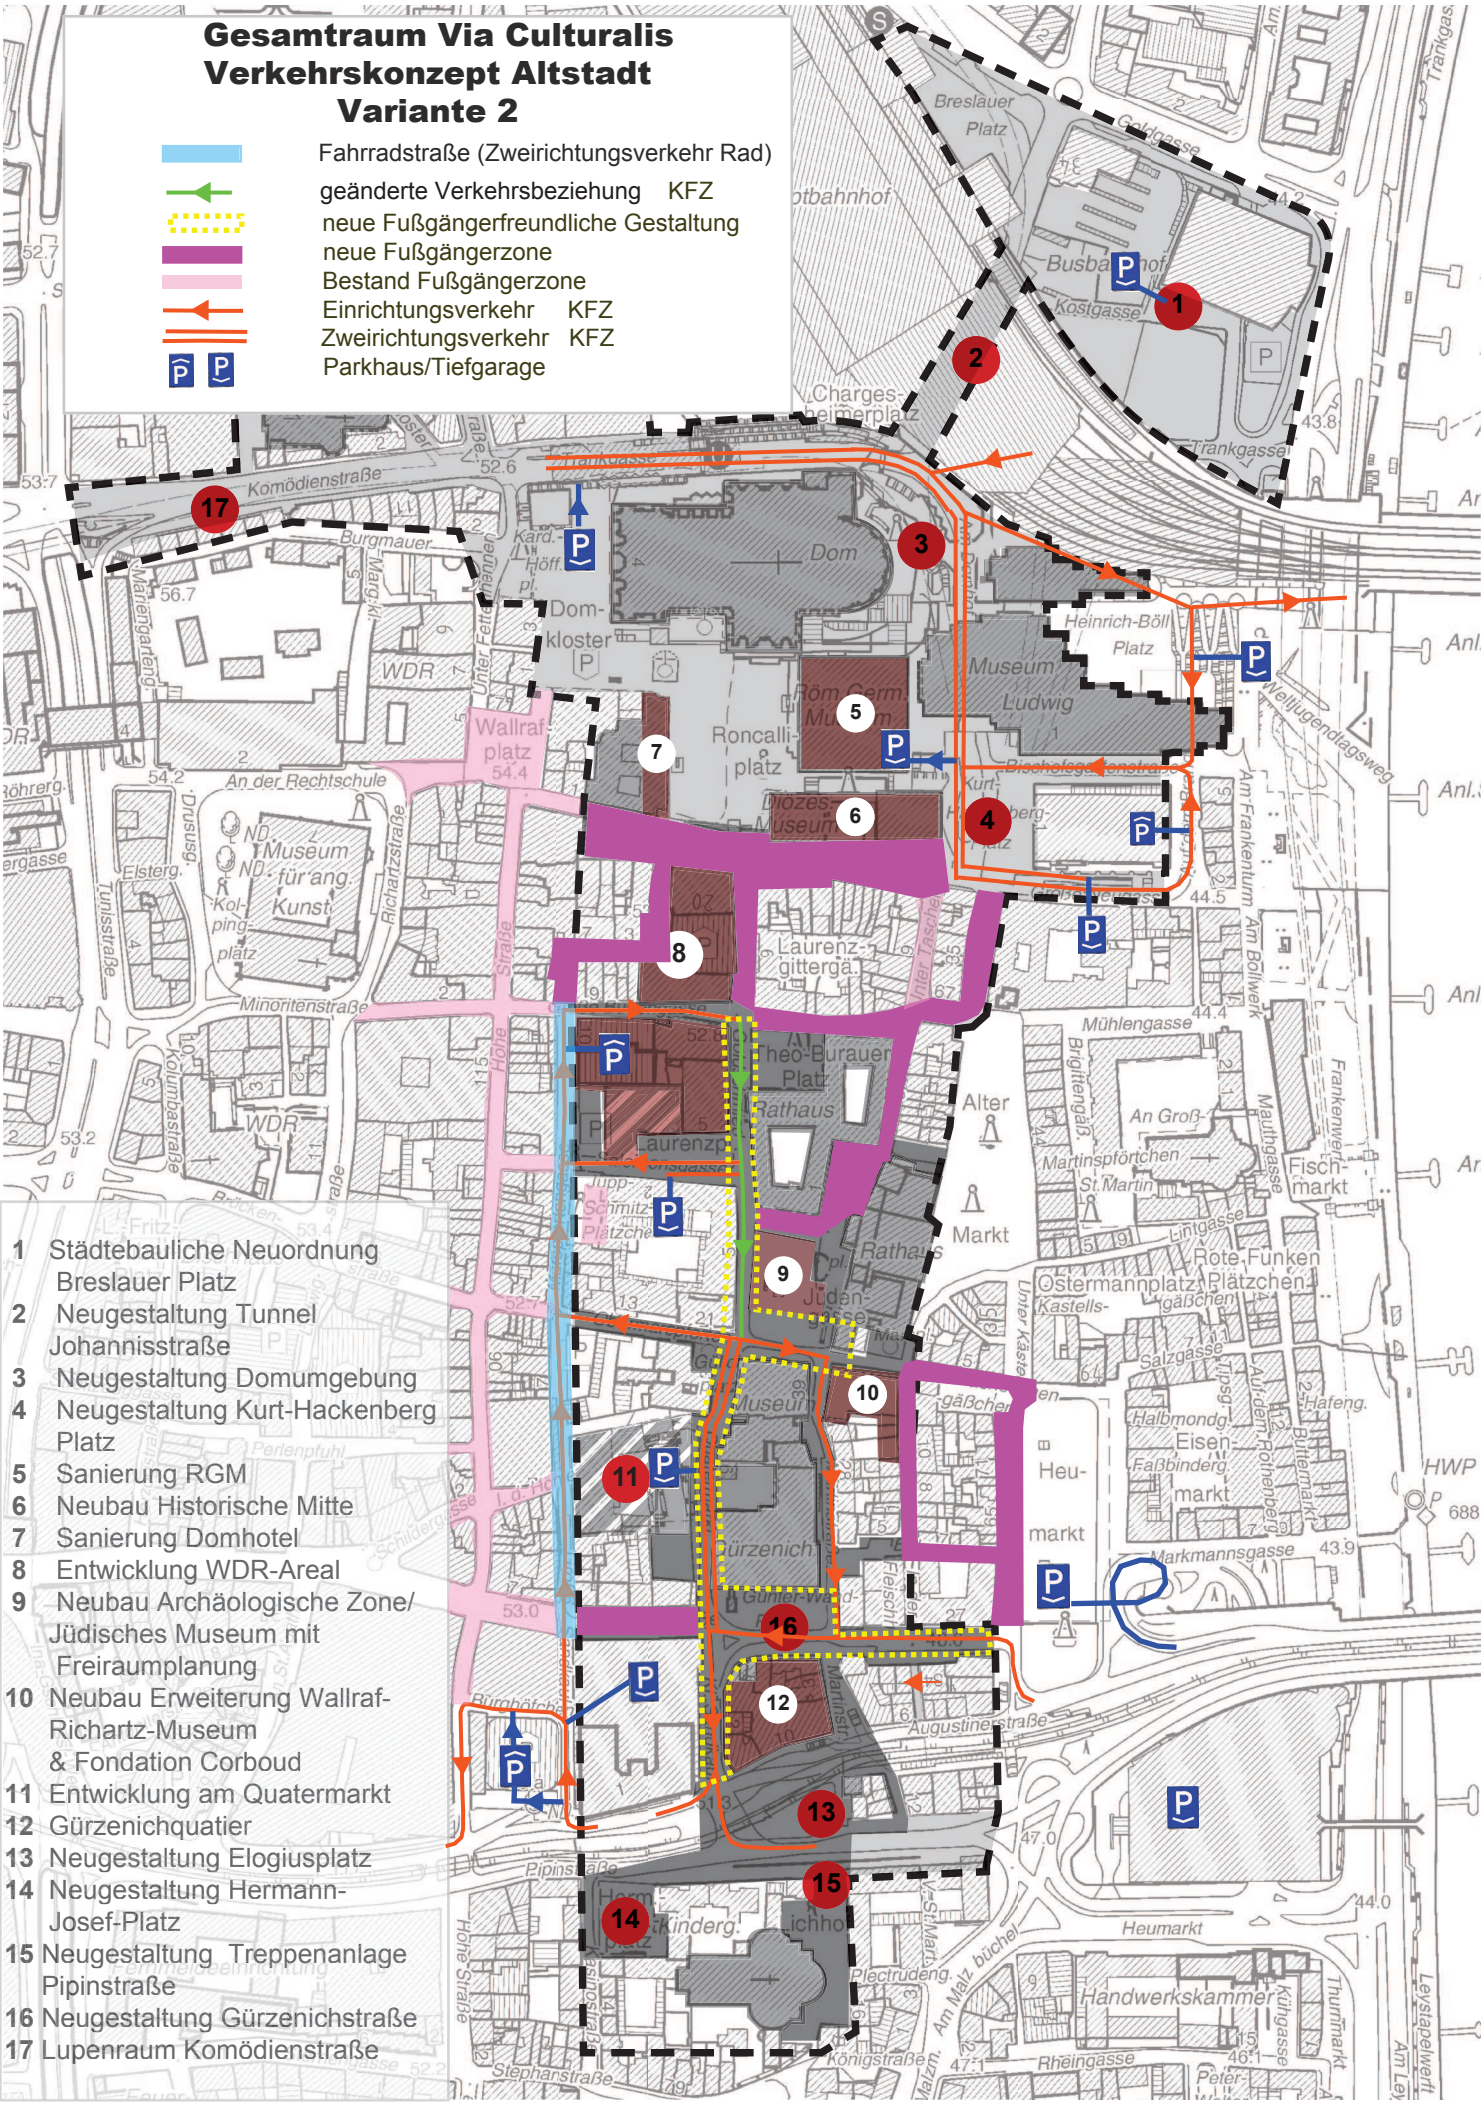
Anlage 3


Gesamtraum Via Culturalis
Verkehrskonzept Altstadt
Variante 2
Fahrradstraße (Zweirichtungsverkehr Rad)
geänderte Verkehrsbeziehung KFZ
neue Fußgängerfreundliche Gestaltung
neue Fußgängerzone
Bestand Fußgängerzone
Einrichtungsverkehr KFZ
Zweirichtungsverkehr KFZ
Parkhaus/Tiefgarage
1 Städtebauliche Neuordnung Breslauer Platz
2 Neugestaltung Tunnel Johannisstraße
3 Neugestaltung Domumgebung
4 Neugestaltung Kurt-Hackenberg Platz
5 Sanierung RGM
6 Neubau Historische Mitte
7 Sanierung Domhotel
8 Entwicklung WDR-Areal
9 Neubau Archäologische Zone/ Jüdisches Museum mit Freiraumplanung
10 Neubau Erweiterung Wallraf-Richartz-Museum & Fondation Corboud
11 Entwicklung am Quatermarkt
12 Gürzenichquatier
13 Neugestaltung Elogiusplatz
14 Neugestaltung Hermann-Josef-Platz
15 Neugestaltung Treppenanlage Pipinstraße
16 Neugestaltung Gürzenichstraße
17 Lupenraum Komödienstraße