


**Spielplatz  
Dr. Johannes-  
Honnef-Straße**



PROJEKT:	KSP Dr. Johannes-Honnef-Straße		
Adressat:	Stadt Köln		
SB:	M.Heumüller, R.Strautmann		
ARTIKEL NR.:	DATUM:	29.11.2016	
PROJEKT NR.:	MS:	A2: 1:100	BLATT: 1/1
		1160930	

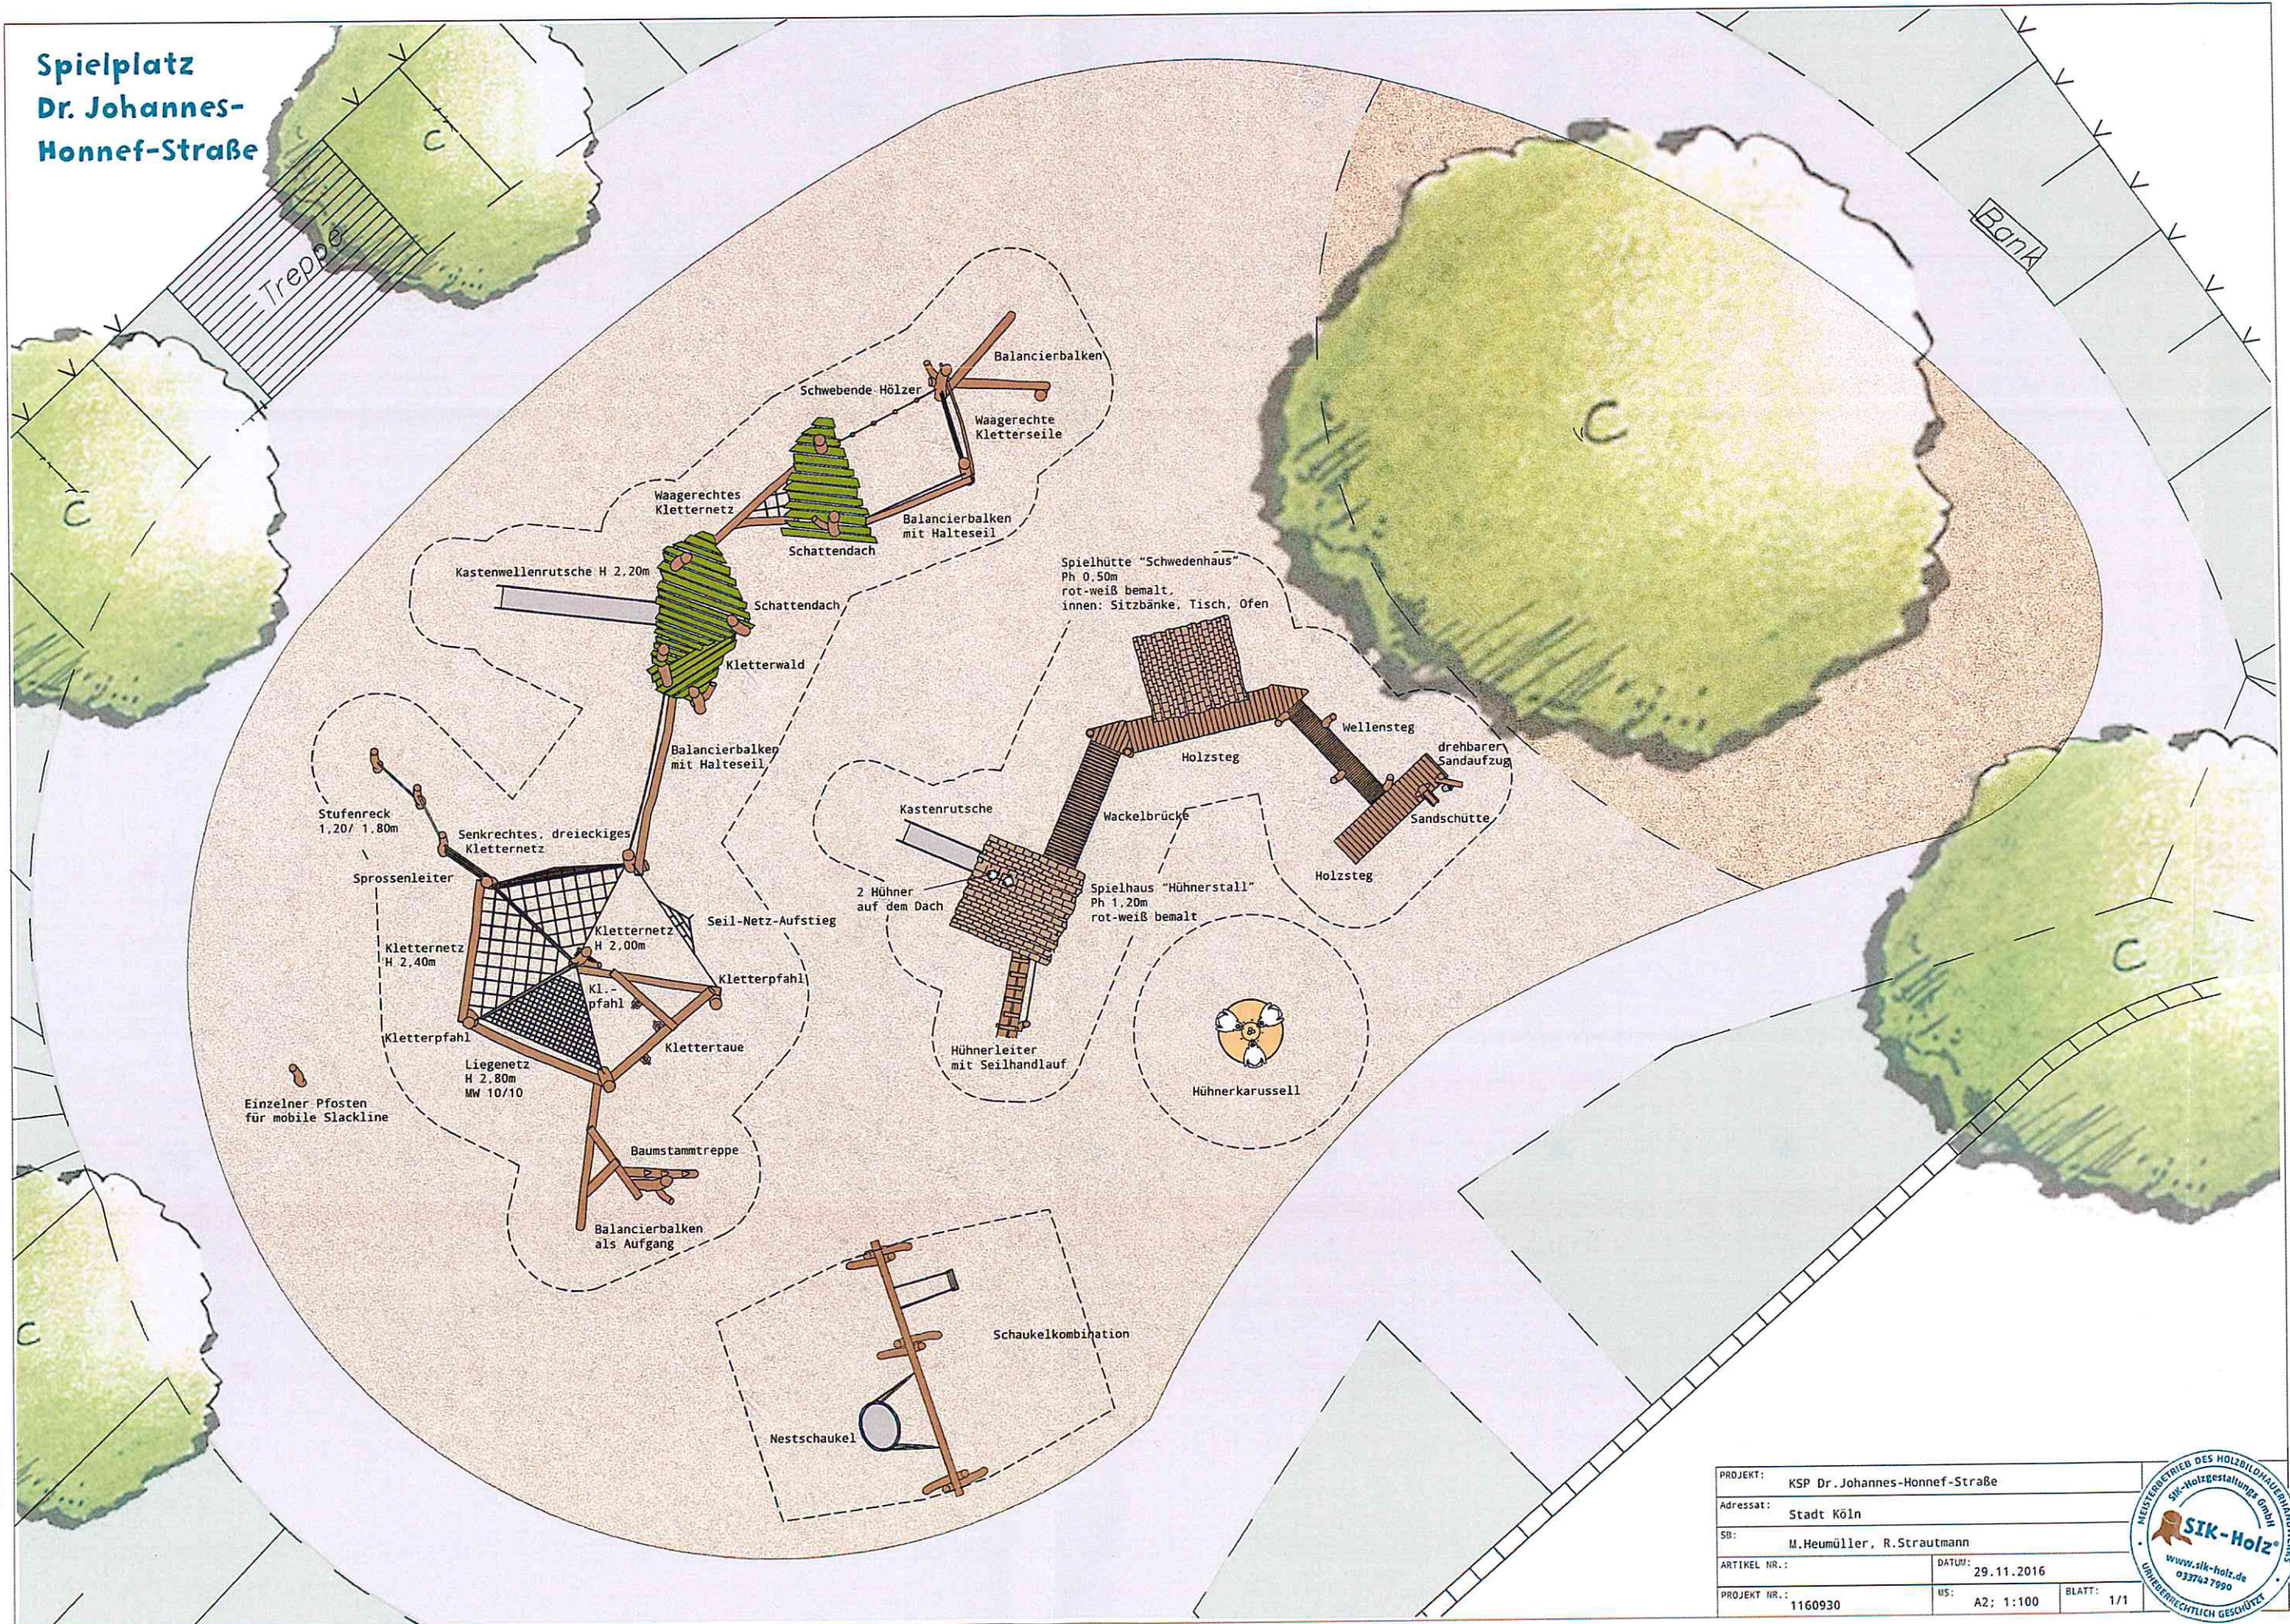