


Anlage 1 - Übersichtsplan

KölnGIS

Auszug aus: Stadtplan (farbig), Flurstuecke, Gebäude u.a.
Maßstab 1:5000 Datum: 09.8.2017

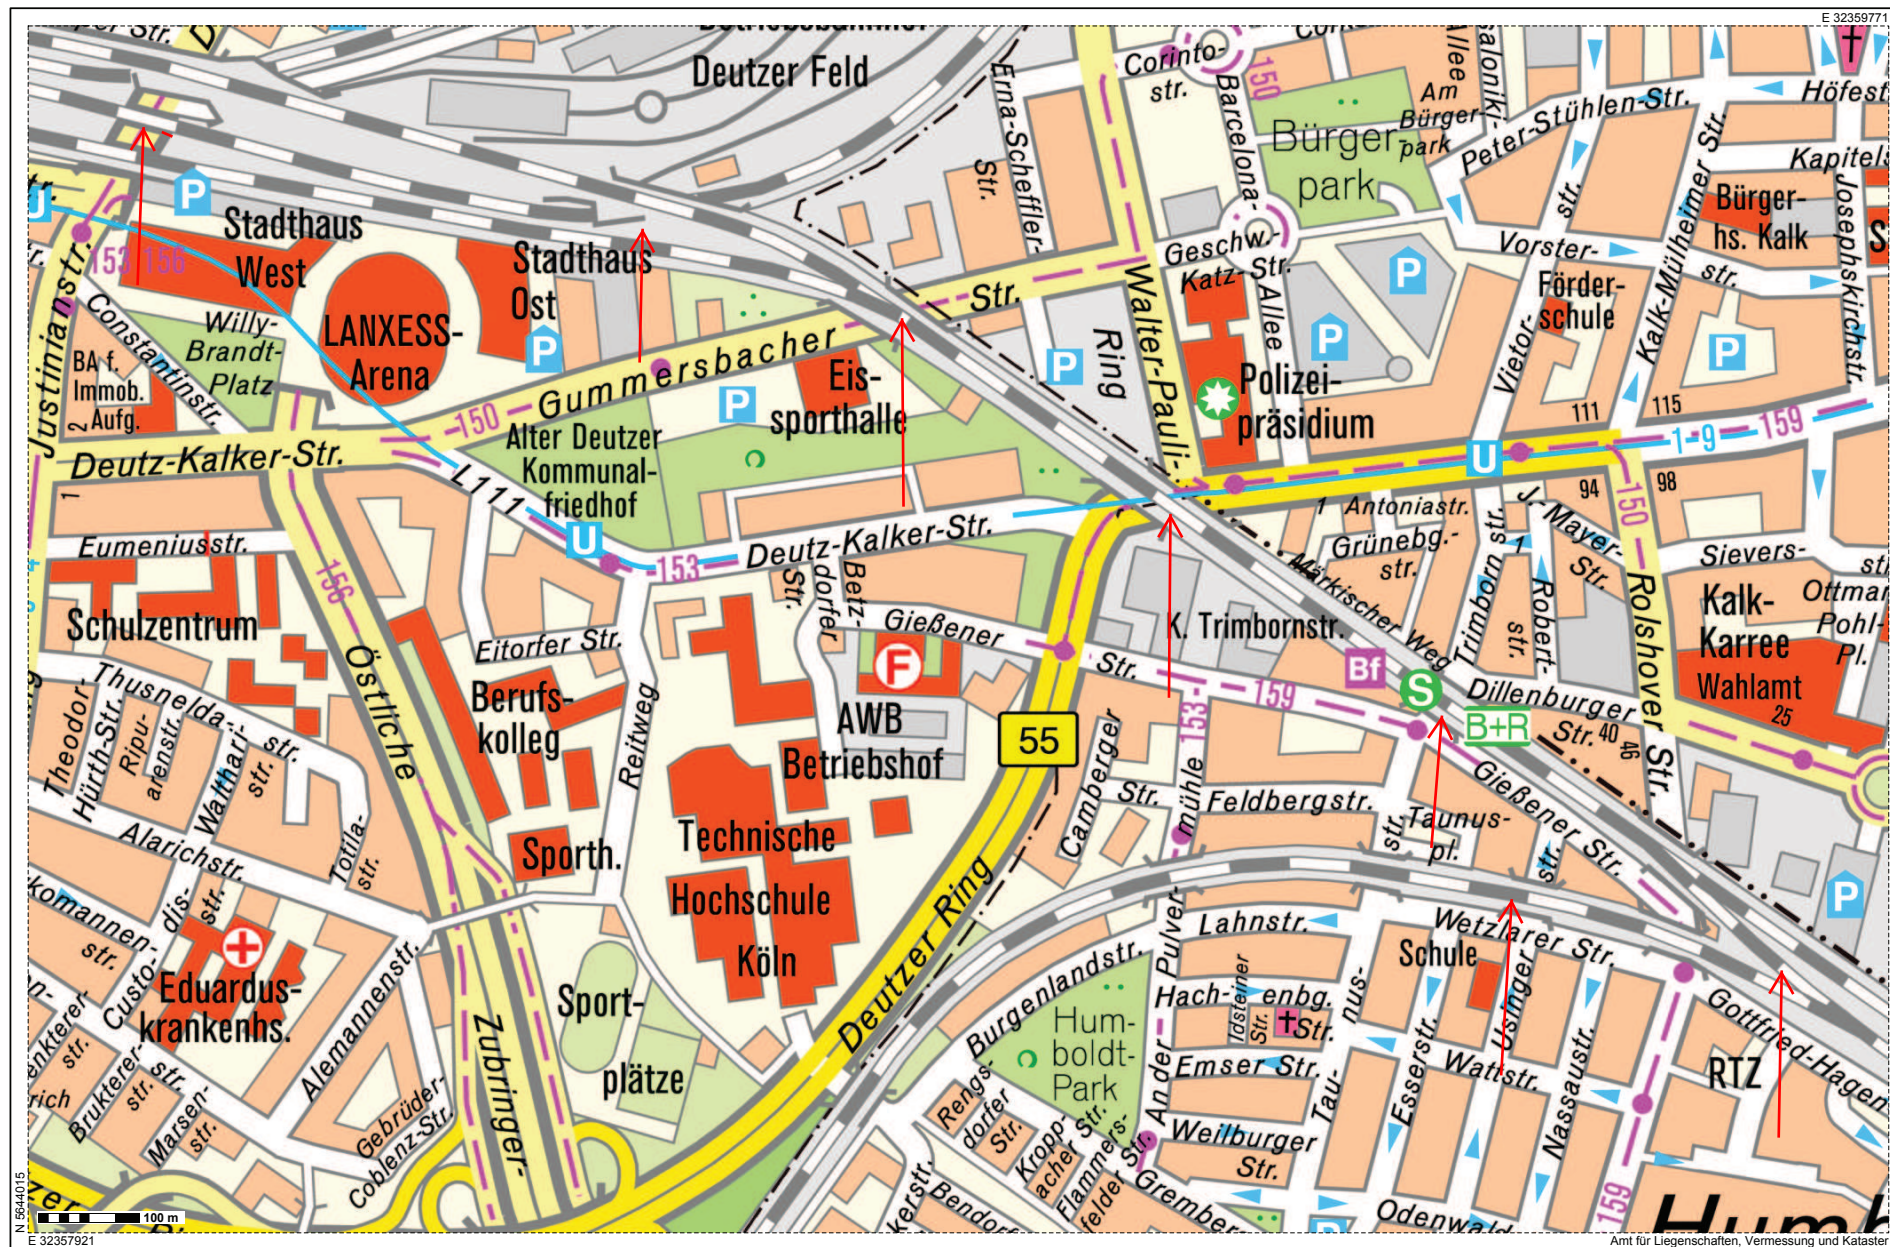

Die Geoinformationen sind gesetzlich geschützt und nur für den Dienstgebrauch zu verwenden. Für die Richtigkeit und Vollständigkeit sind die jeweiligen Herausgeber verantwortlich. Diese sind auch für die Genehmigung weitgehender Nutzung zuständig.

Am für Liegenschaften, Vermessung und Kataster