




Längsschnitt Rad- und Fußgängerbrücke - Stahlfachwerkträger - gebogener Obergurt M.1:100

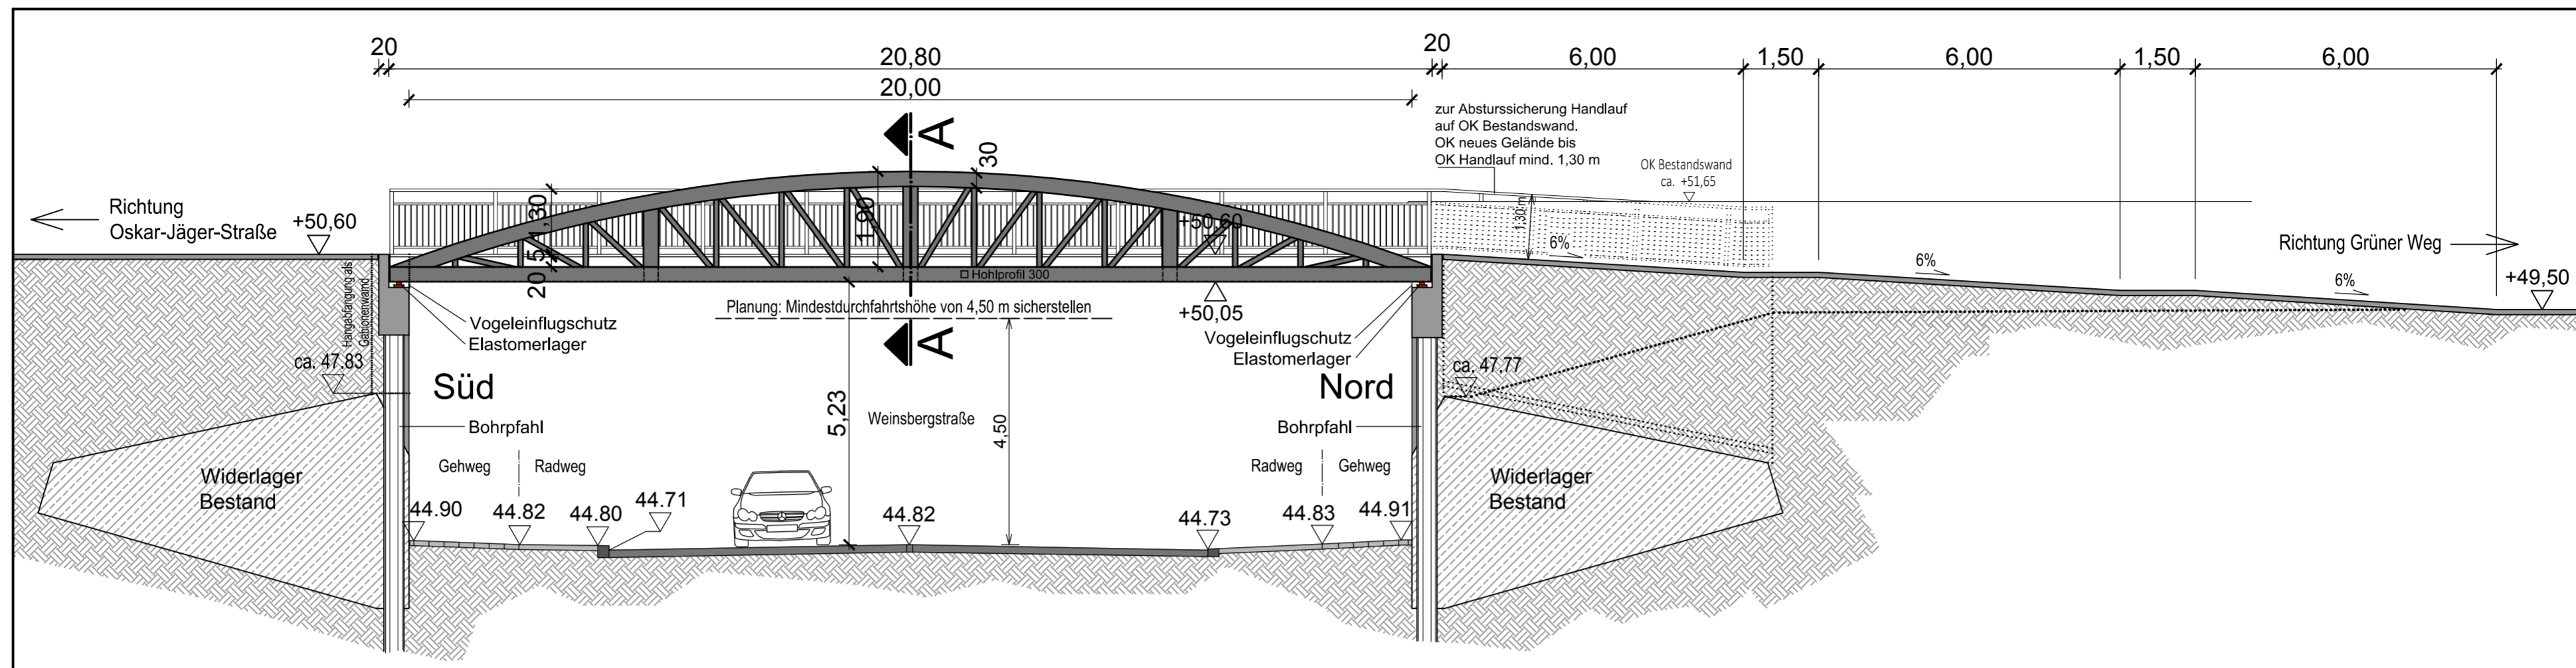

Lageplan M.1:250

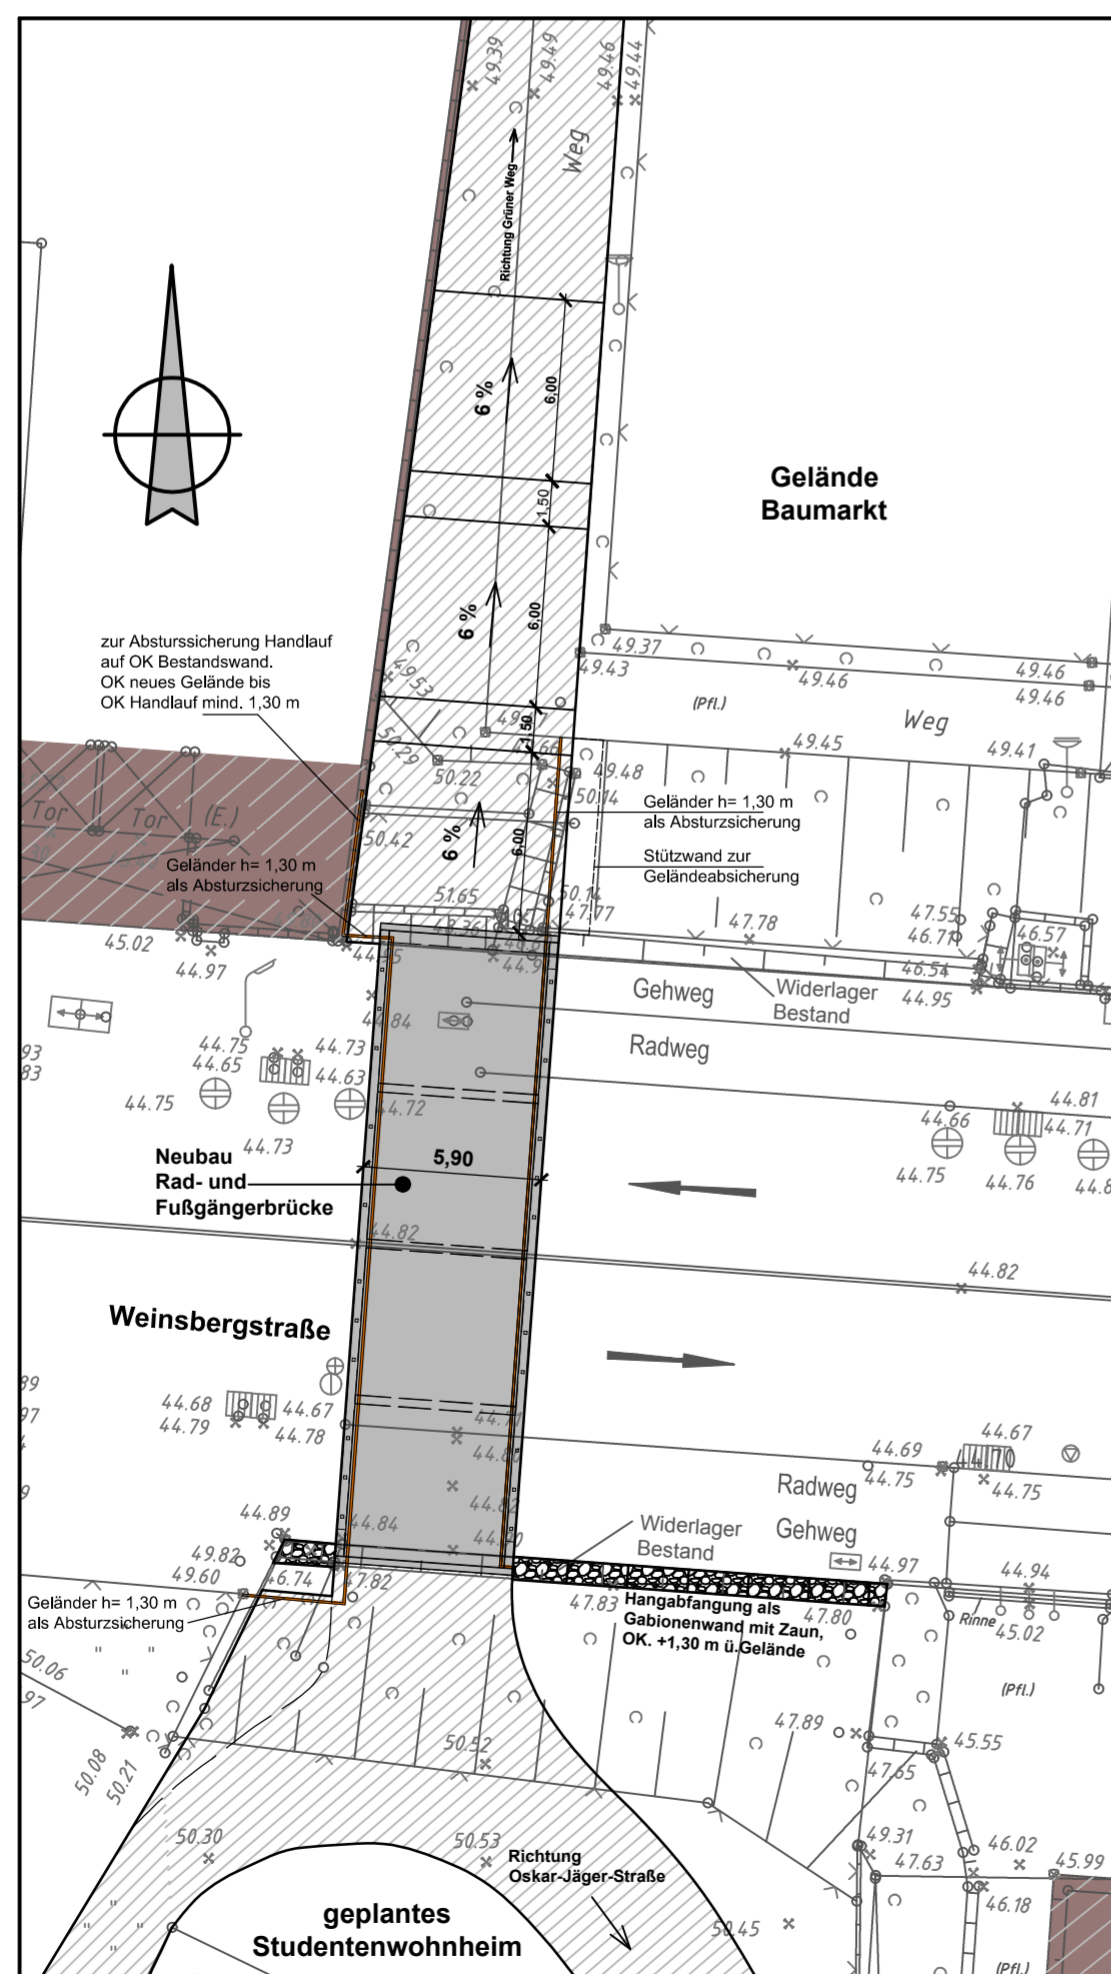

Schnitt A-A M.1:100

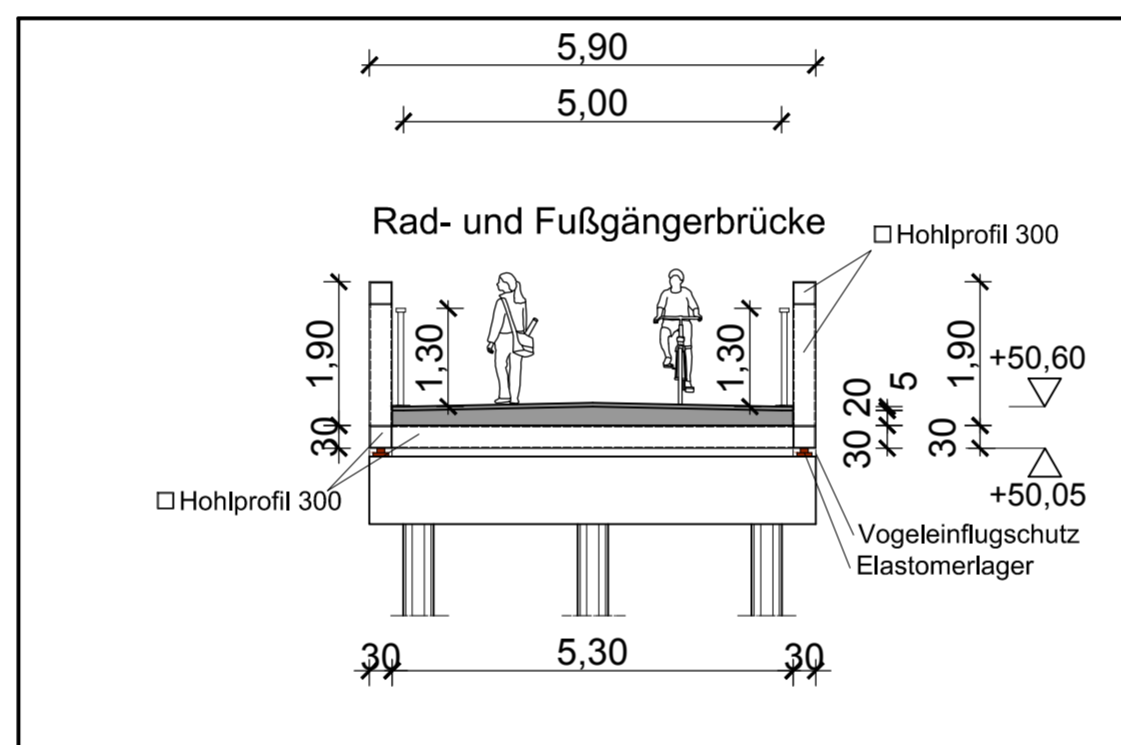

Stadt Köln Amt 69/692	keine Einträge		keine Einträge
	Einträge		Einträge
	Einträge übernommen		Einträge übernommen
Datum / Unterschrift		Datum / Unterschrift	
Stadt Köln Amt 66	keine Einträge		keine Einträge
	Einträge		Einträge
	Einträge übernommen		Einträge übernommen
Datum / Unterschrift		Datum / Unterschrift	
	keine Einträge		keine Einträge
	Einträge		Einträge
	Einträge übernommen		Einträge übernommen
Datum / Unterschrift		Datum / Unterschrift	



Planstufe: VORENTWURF

Planverfasserin:	Stadt Köln Amt für Brücken und Stadtbahnbau Stadthaus Deutz - Westgebäude Willy-Brandt-Platz 2 50679 Köln	Datum	Name
bearb.:		27.07.2017	Que
gez.:			
gepr.:			
Bauwerk:	Neubau einer Fuß- und Radwegbrücke Weinsbergstraße in Köln-Ehrenfeld	Maßstab:	1:100; 1:200
Plan-Nr.:	V - OB - VA - 0002 - - - V	Blattgröße:	550x450 mm
Phase	Inhalt	Plantyp	Zeichnungsnummer
Stadt Köln Amt 69	freigegeben ohne Einträge	Stadt Köln Amt 690	freigegeben ohne Einträge
		gez. Knecht 27.07.17	freigegeben mit Einträgen
Datum / Unterschrift		Datum / Unterschrift	
Planinhalt:	Brückenvariante 2 Stahlfachwerkträger- gebogener Obergurt		
		Stadt Köln Amt 690/2	freigegeben ohne Einträge
		gez. Schwarz 27.07.17	freigegeben mit Einträgen
		gez. Melchert 27.07.17	freigegeben mit Einträgen
Datum / Unterschrift		Datum / Unterschrift	

Bezugssystem: GK Höhenstatus: HST 100

Art der Abstimmung / Dienststelle	Datum	Name

Änderung	Gen.	Gepr.	Bear.	Datum	Ind.

Die Oberbürgermeisterin

Amt für Brücken, Tunnel und Stadtbahnbau

Das Urheberrecht an dieser Zeichnung verbleibt bei der Stadt Köln (§§ 1, 2, 15-18, 96 des Urheberrechtsgesetzes vom 09.09.1965 BGBl S. 1273). Die Einspeicherung und Verarbeitung in elektronischen Systemen ist nur mit unserer schriftlichen Genehmigung zulässig. Die Zeichnung ist Dritten nicht zugänglich zu machen. Zuwiderhandlungen werden zivil- und strafrechtlich verfolgt.