Längsschnitt Rad- und Fußgängerbrücke - Stahlfachwerkträger - Parallelgurt M.1:100

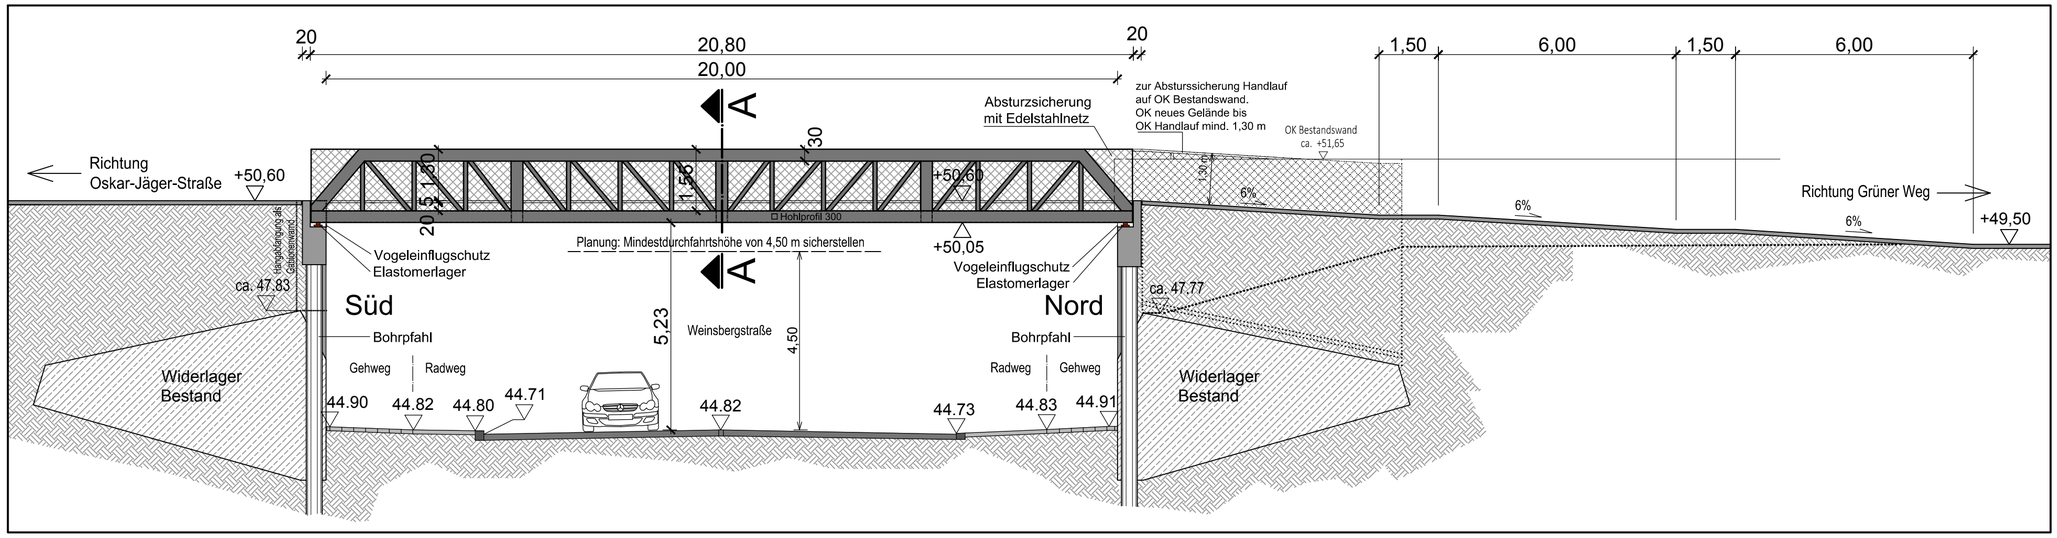

Lageplan M.1:250

Schnitt A-A M.1:100

Bezugssystem: GK Höhenstatus: HST 100

Art der Abstimmung / Dienststelle	Datum	Name

Änderung					
Änderung	Gen.	Gepr.	Bear.	Datum	Ind.

Stadt Köln Amt 69/692	keine Einträge Einträge Einträge übernommen Datum / Unterschrift		keine Einträge Einträge Einträge übernommen Datum / Unterschrift
Stadt Köln Amt 66	keine Einträge Einträge Einträge übernommen Datum / Unterschrift		keine Einträge Einträge Einträge übernommen Datum / Unterschrift
	keine Einträge Einträge Einträge übernommen Datum / Unterschrift		keine Einträge Einträge Einträge übernommen Datum / Unterschrift

Planskizze:

Planstufe:

VORENTWURF

Planverfasser/in :			Datum	Name
Stadt Köln **Amt für Brücken und Stadtbahnbau** Stadthaus Deutz - Westgebäude Willy-Brandt-Platz 2 50679 Köln		bearb.		
		gez.	27.07.2017	Que
		gepr.		

Bauwerk:		
Neubau einer Fuß- und Radwegbrücke Weinsbergstraße in Köln-Ehrenfeld	Maßstab:	1:100; 1:200
	Blattgröße:	550x450 mm
	Bauwerks-Nr:	

Plan-Nr.

V	-	OB	-	VA	-	0003	-	-	-	V
Phase		Inhalt		Plantyp		Zeichnungsnummer			Index	Status

Planinhalt: Brückenvariante 3 Stahlfachwerkträger-Parallelgurt

Stadt Köln Amt 69	freigegeben ohne Einträge freigegeben mit Einträgen Datum / Unterschrift	Stadt Köln Amt 690 gez. Knecht 27.07.17	freigegeben ohne Einträge freigegeben mit Einträgen Datum / Unterschrift
Stadt Köln Amt 690/2 gez. Schwarz 27.07.17 gez. Melchert 27.07.17	freigegeben ohne Einträge freigegeben mit Einträgen Datum / Unterschrift		

Die Oberbürgermeisterin

Stadt Köln
Amt für Brücken, Tunnel und Stadtbahnbau

Das Urheberrecht an dieser Zeichnung verbleibt bei der Stadt Köln (§§ 1, 2, 15-18, 96 des Urheberrechtsgesetzes vom 09.09.1965 BGBl S. 1273).
Die Einspeicherung und Verarbeitung in elektronischen Systemen ist nur mit unserer schriftlichen Genehmigung zulässig. Die Zeichnung ist Dritten nicht zugänglich zu machen. Zuwiderhandlungen werden zivil- und strafrechtlich verfolgt.