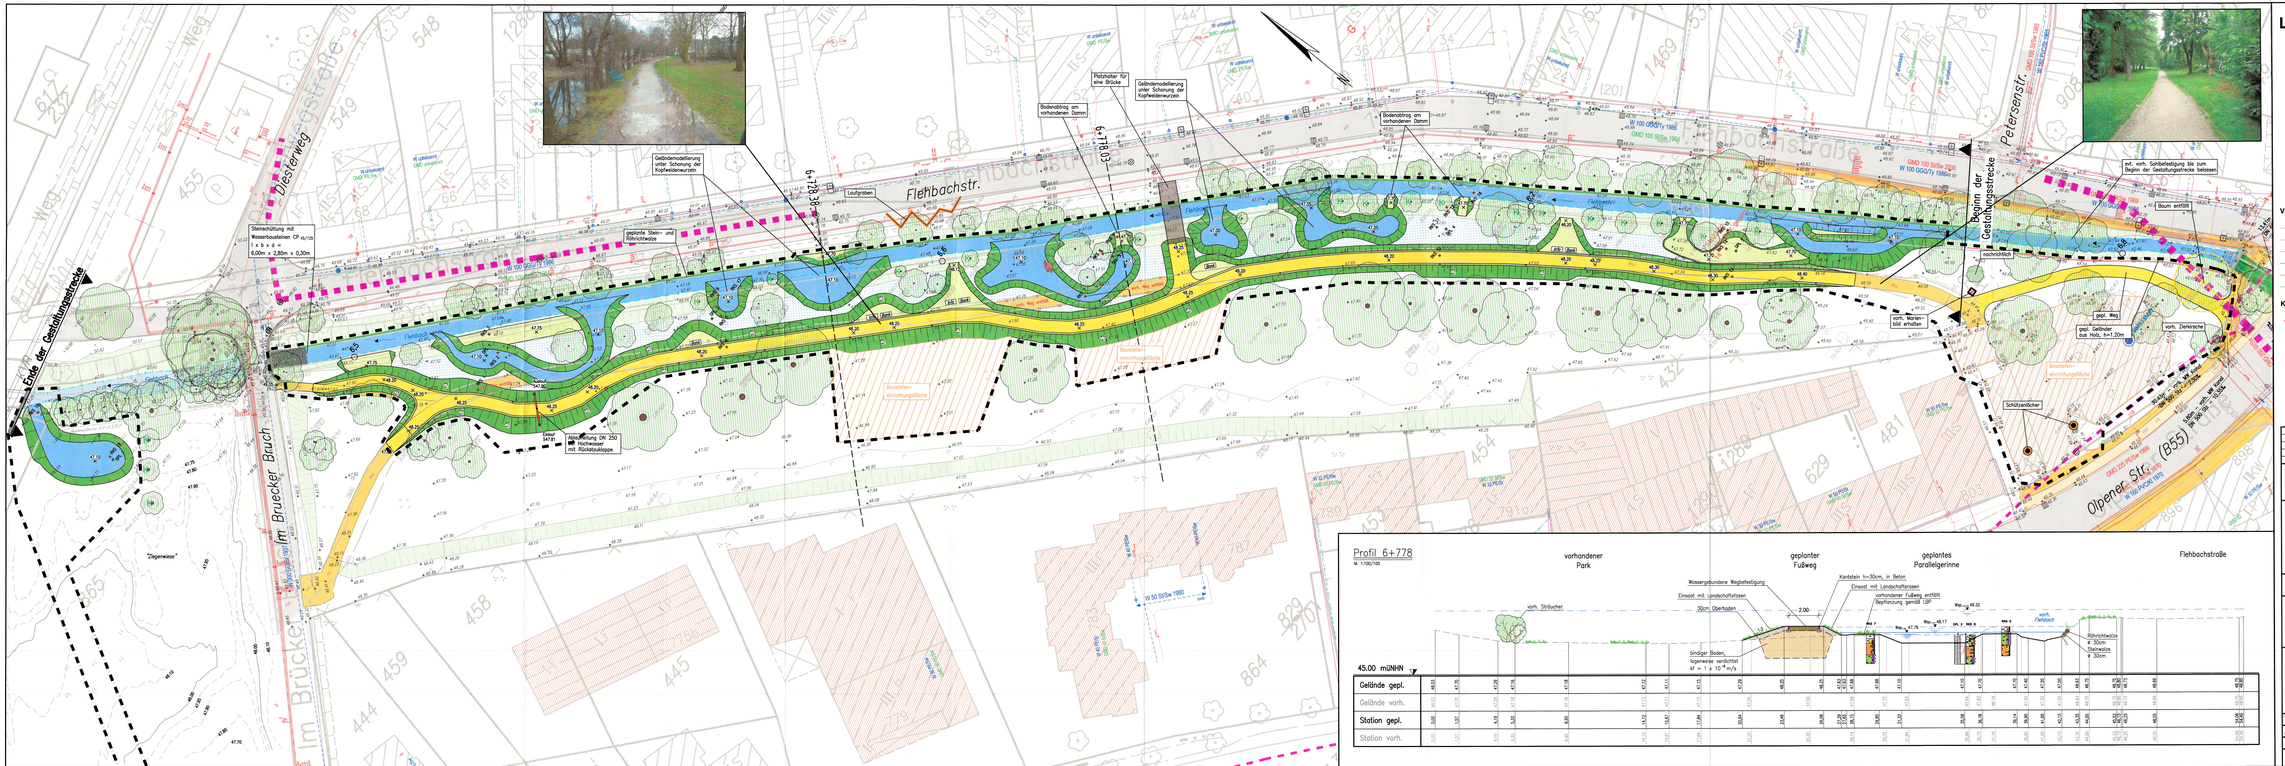

Legende

- Dachfläche
- Straße
- vorh. Parkplatz
- gepl. Brücke
- vorh. Weg
- gepl. Weg (wassergebundene Wegdecke)
- vorh. Böschung
- gepl. Böschung
- gepl. Geländemodellierung
- vorh. Gelände mit häufiger Überströmung
- vorh. Baum
- vorh. Kopfweide
- Wurzelstock
- gepl. Stein- und Rührichtwelle
- vorh. Bach
- gepl. Bach
- Gewässerstationierung (GSK-3C)
- vorh. Zaun
- gepl. Geländer
- Schützenloch
- Laufgraben
- baubedingter Eingriffsbereich
- Baustelleneinrichtungsfläche
- Querprofile Hydr. Berechnung mit dter Kilometerung

Versorgungsleitungen

- Kabel Telekom
- Kabel Unitymedia
- Kabel Netcologne
- Wasser (Rheinenergie)
- Strom (Rheinenergie/Amprion)
- Gas (Rheinenergie/Miedec)

Kanalstrecken

- MW-Kanal vorhanden

Index	Datum	Name	Änderung	Gezeichnet
4				
3				
2				
1				

Ingenieurbüro Reinhard Beck
beratende Ingenieure
Hochenstraße 87 — 42549 Velbert
Tel.: 02052-84 678-0 — Fax.: 02052-84 678-44
info@ibbeck.de — www.ibbeck.de

Genehmigungsplanung

Stadtentwässerungsbetriebe Köln, AöR
Chorbogenplatz Straße 500, 51149 Köln
Internet: www.stebe-koeln.de

Köln - Brück
EG-WRRL-Umsetzungsfahrplan für die offenen Fließgewässer im Kölner Stadtgebiet (KOE-52)
Flehbach
Entwicklung von Habitaten
bei km 6+640 bis km 6+820
Maßnahme 14

Lageplan - Gestaltung

Genehmigungsplanung	Ausführungsplanung		
X ja/nein	☐ ja/nein	X ja/nein	☐ nein/nein
Maßstab: 1 : 250	Gezeichnet: 275b/13205/03	Geprüft/Freigegeben: 18100221	Datum: Februar 2017
Gezeichnet: Schlüter	Geprüft: Pfeifer	Freigegeben: Beck	Datei: FLE-14.003

Bartgröße: 110g x 500mm — Plot-Datum zu Uhrzeit: 17.02.2017 - 10:24