


Geltungsbereich des Bebauungsplanes 73370/04 Nördlich Wielermaar in Köln - Porz - Zündorf, 1. Änderung

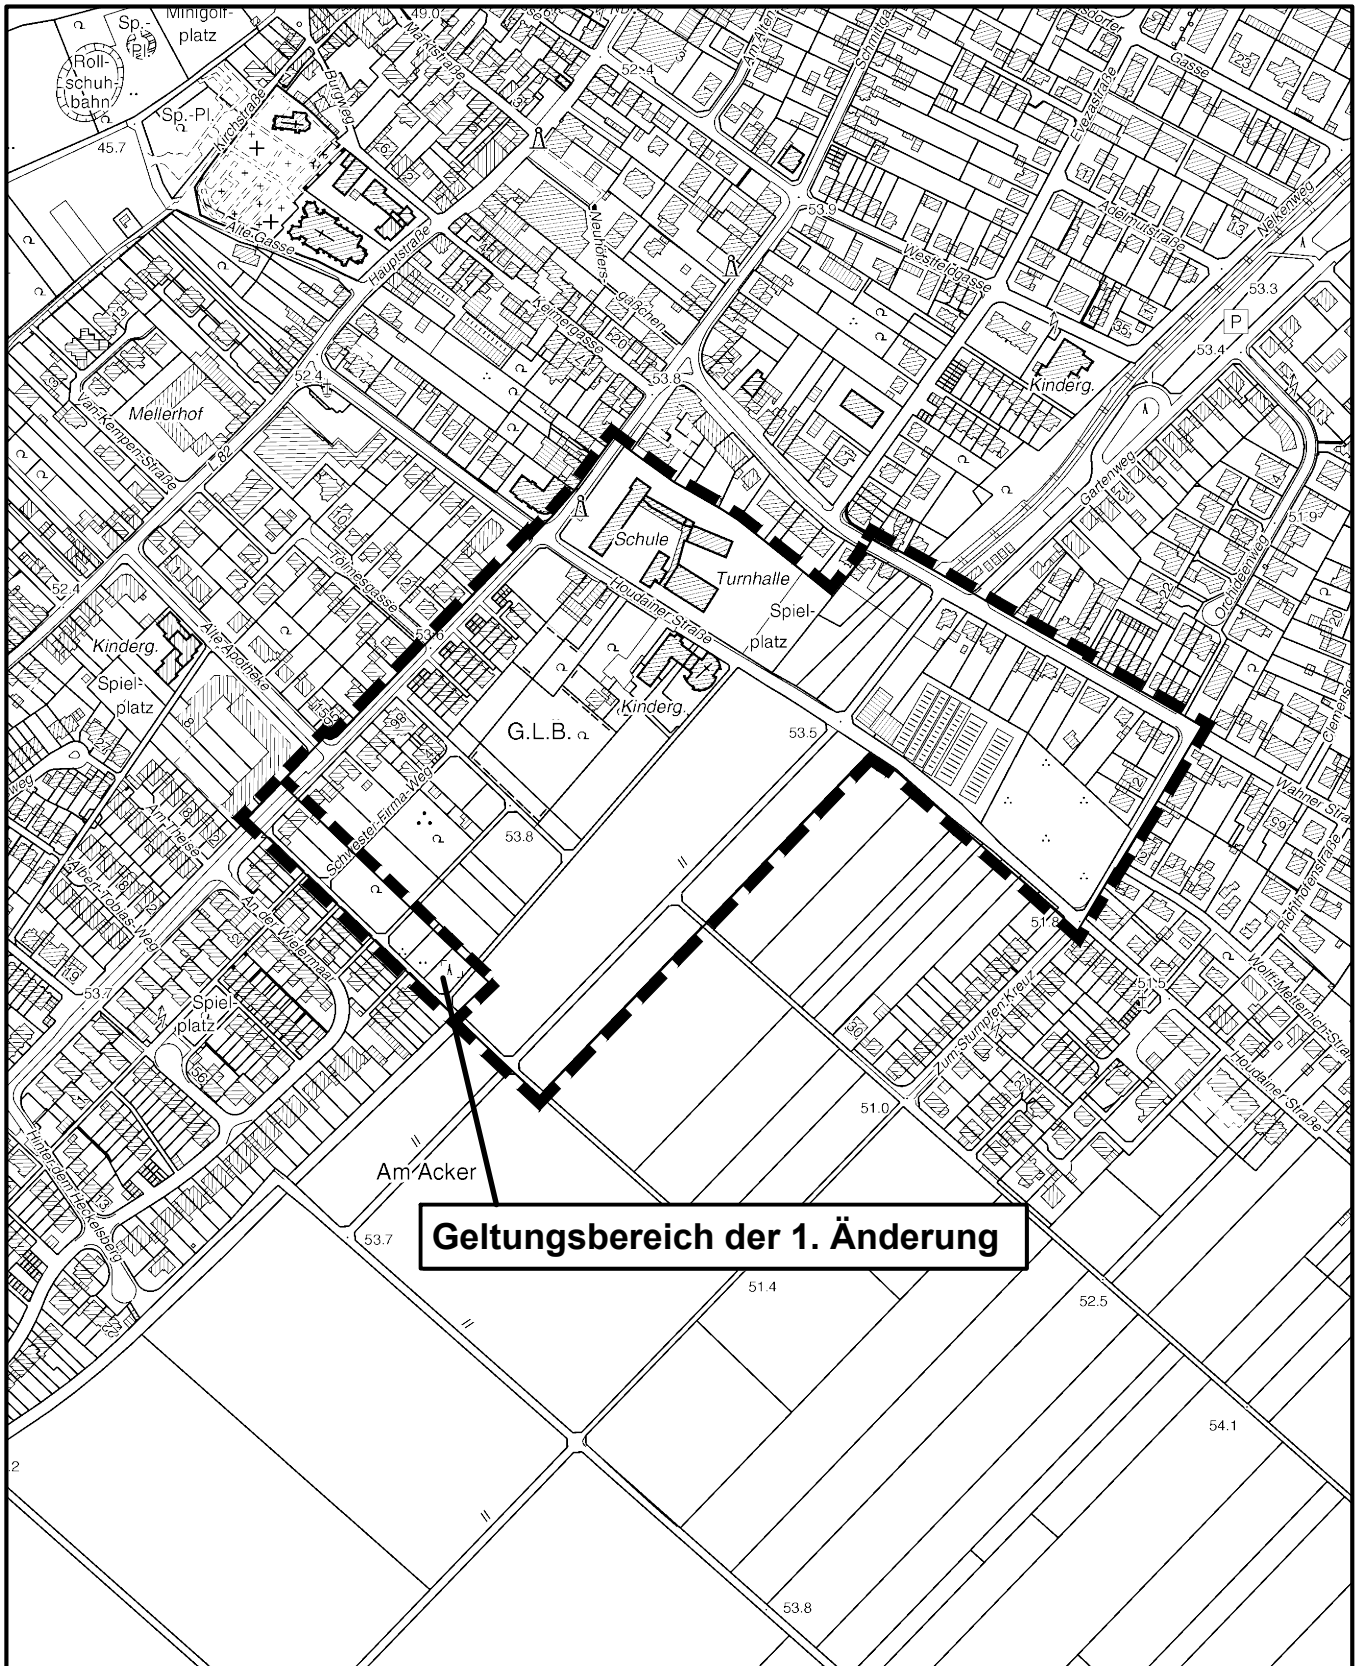

Geltungsbereich der 1. Änderung

Maßstab 1 : 5 000



Planwirkungsbereich der Vorlage zur Orientierung von Mitgliedern des Rates, der Ausschüsse und der Bezirksvertretungen, die wegen Befangenheit an den Beratungen zu diesem Tagesordnungspunkt nicht teilnehmen dürfen.