


Geltungsbereich des Bebauungsplanes Gewerbepark Poll - Teilbereich Gewerbepark Poll - Nord in Köln - Poll

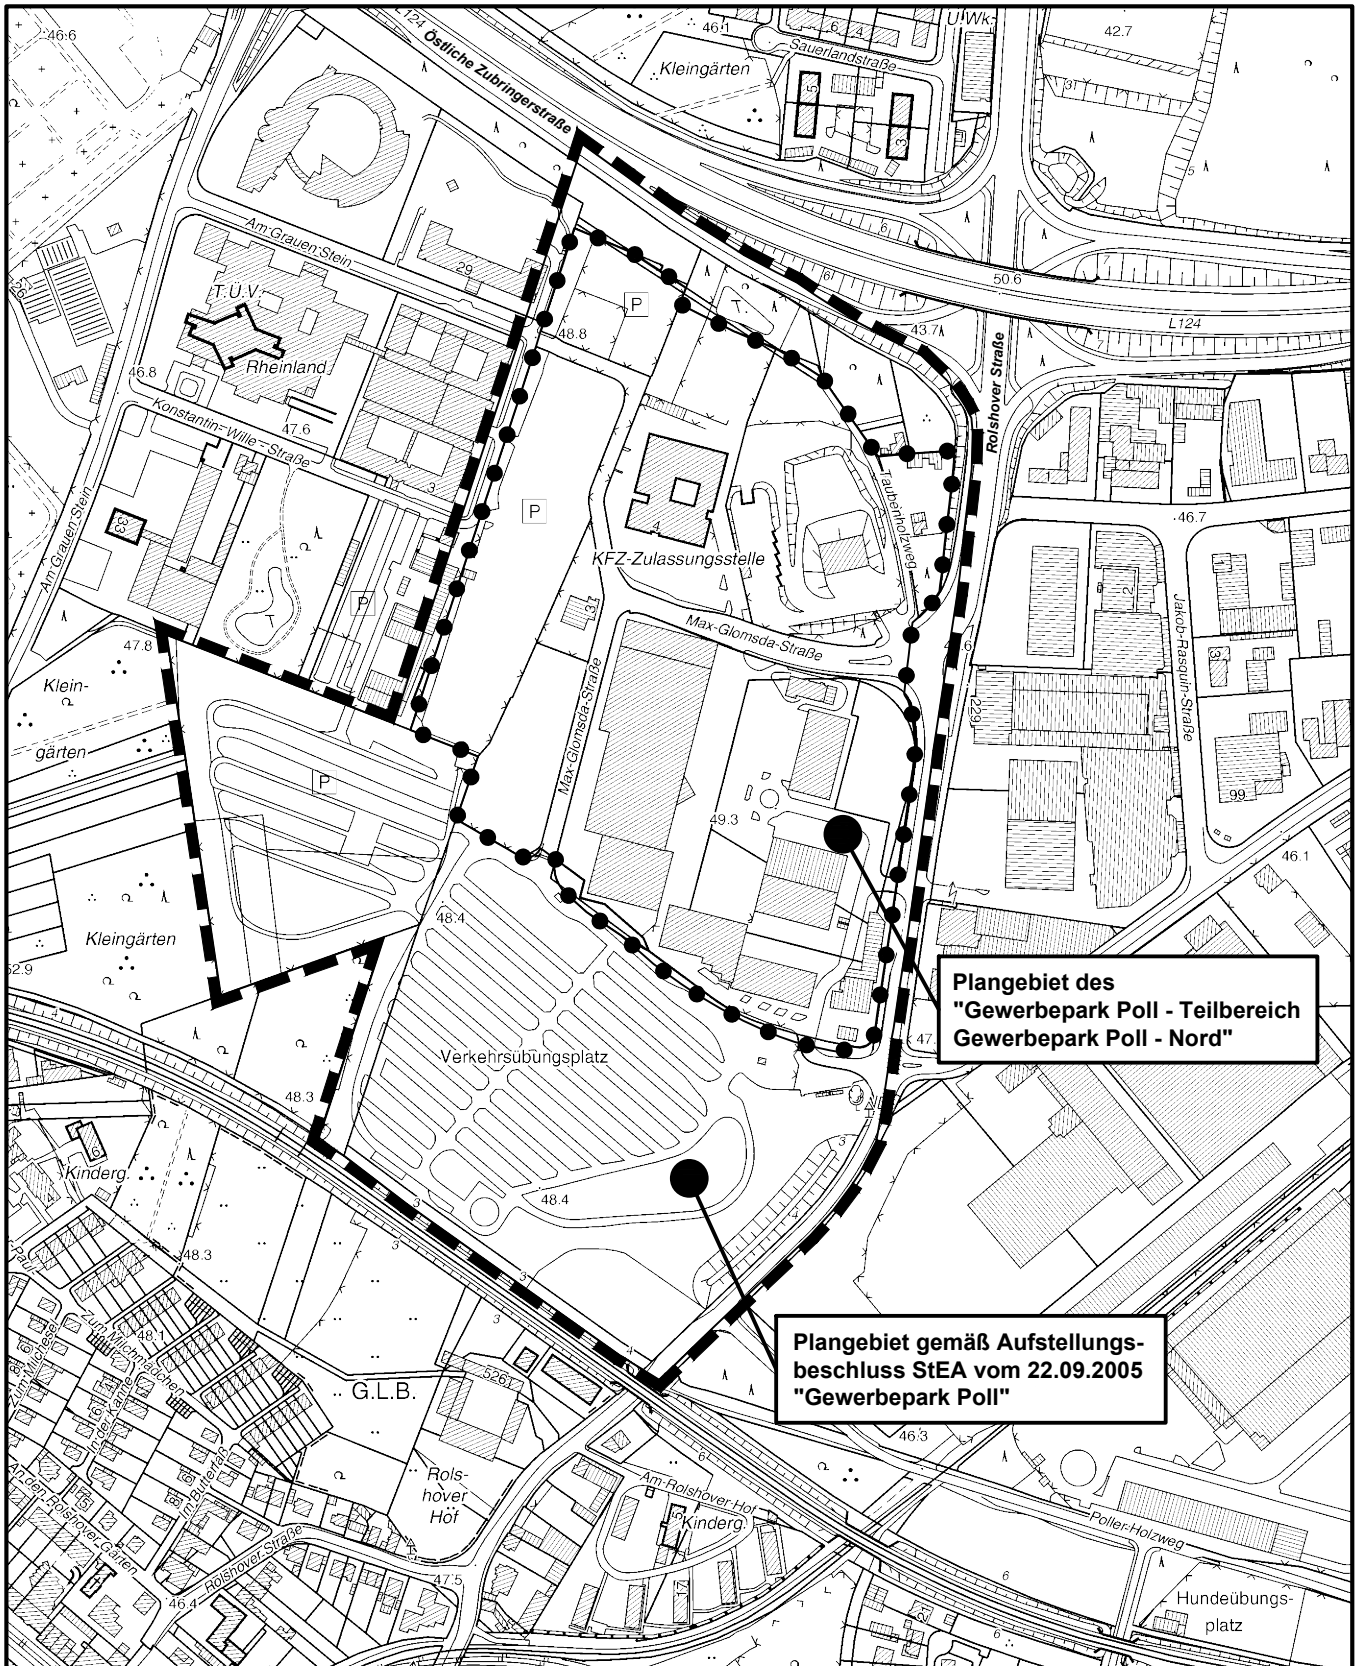

Plangebiet des
"Gewerbepark Poll - Teilbereich
Gewerbepark Poll - Nord"

Plangebiet gemäß Aufstellungs-
beschluss StEA vom 22.09.2005
"Gewerbepark Poll"

Maßstab 1 : 5 000



Planwirkungsbereich der Vorlage zur Orientierung von Mitgliedern des Rates, der Ausschüsse und der Bezirksvertretungen, die wegen Befangenheit an den Beratungen zu diesem Tagesordnungspunkt nicht teilnehmen dürfen.