


Geltungsbereich des Bebauungsplanes Nr. 7441/02

Gewerbegebiet Eil

in Köln - Porz - Eil, 1. Änderung

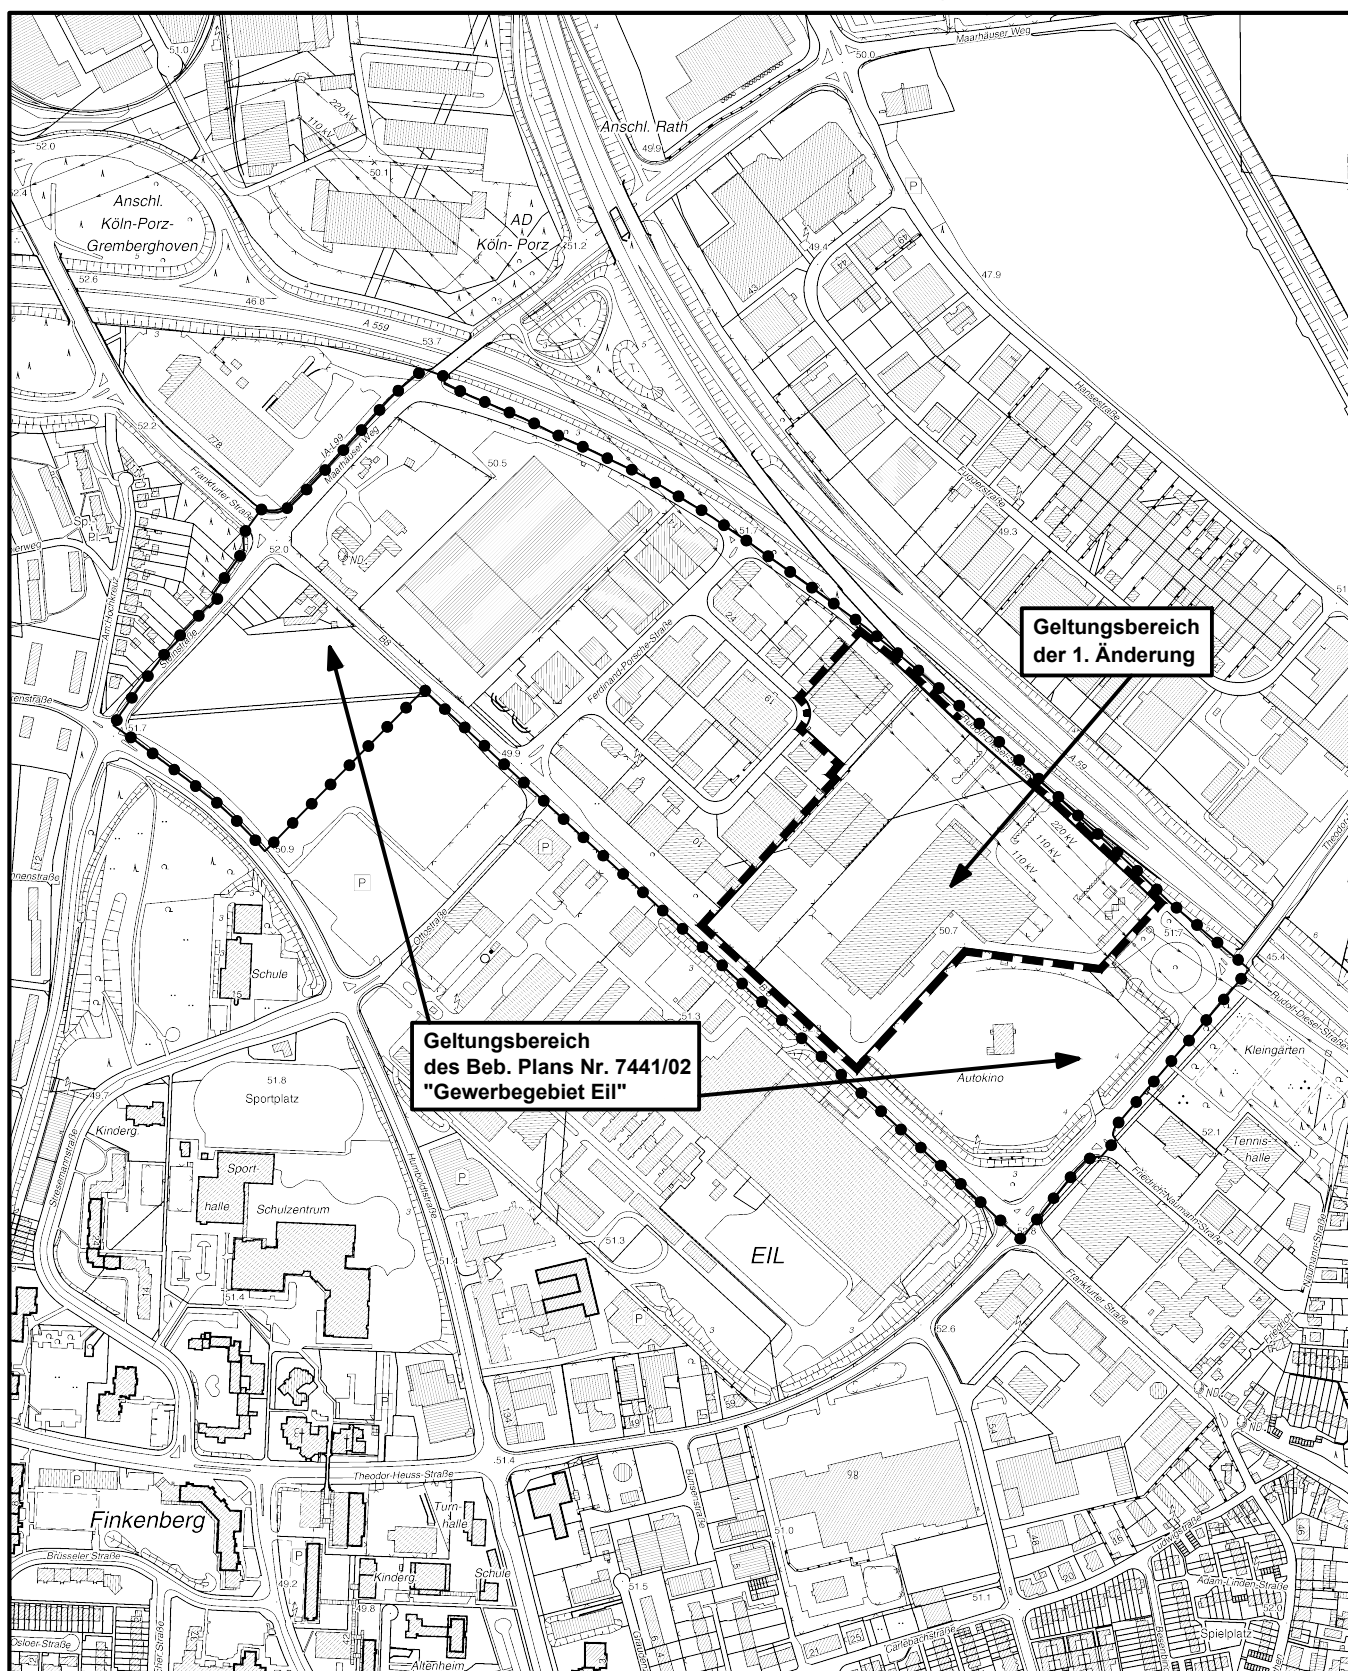

Maßstab 1 : 7 500

75 0 150 300 450 Meter



Planwirkungsbereich der Vorlage zur Orientierung von Mitgliedern des Rates, der Ausschüsse und der Bezirksvertretungen, die wegen Befangenheit an den Beratungen zu diesem Tagesordnungspunkt nicht teilnehmen dürfen.