


Erweiterter Geltungsbereich des vorhabenbezogenen Bebauungsplanes Nr. 70465/01

Kalk - Mülheimer Straße in Köln - Buchforst

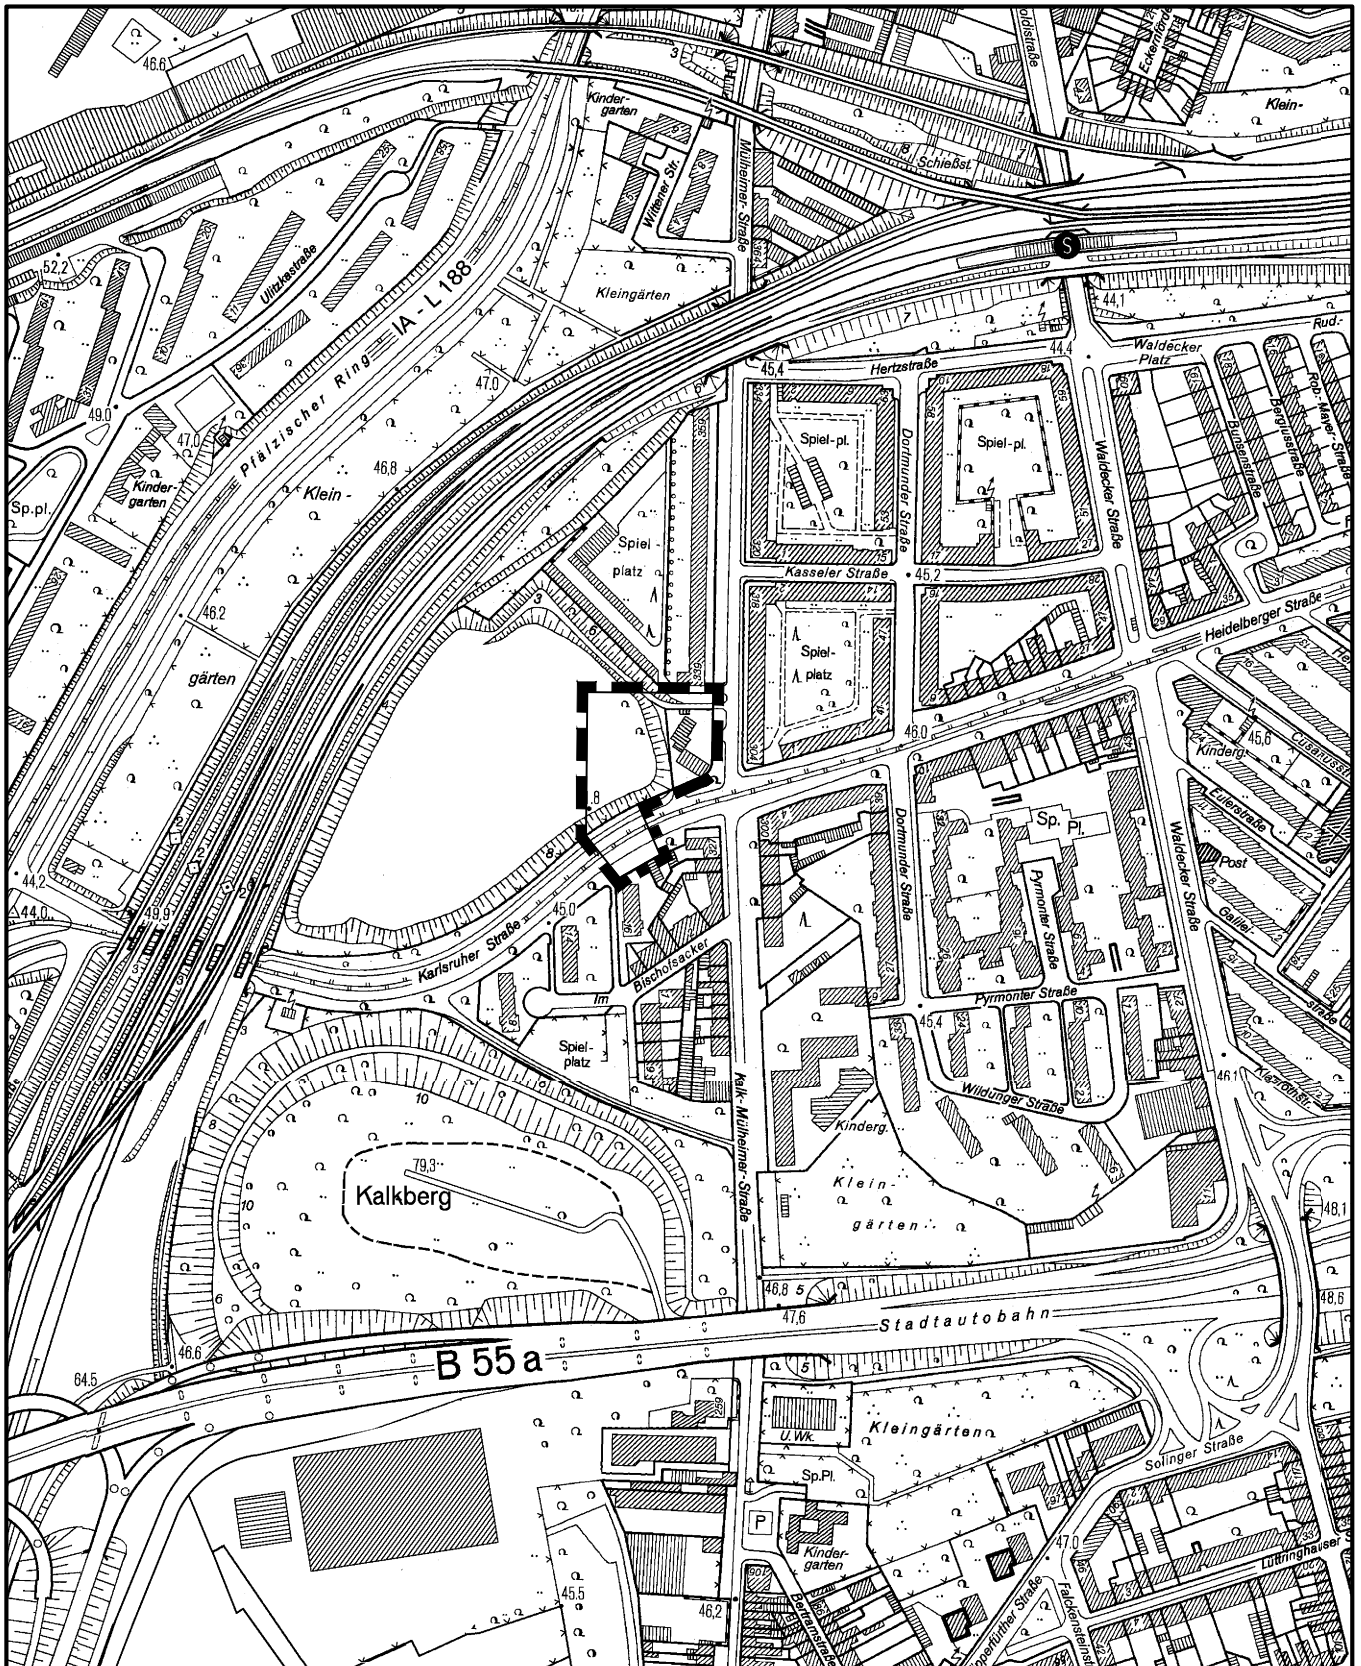

Maßstab 1 : 5 000



Planwirkungsbereich der Vorlage zur Orientierung von Mitgliedern des Rates, der Ausschüsse und der Bezirksvertretungen, die wegen Befangenheit an den Beratungen zu diesem Tagesordnungspunkt nicht teilnehmen dürfen.