


Systemskizze

Trassenquerschnitt an Marsdorfer Str
in Richtung Lammethshofweg
in Fließrichtung)

QS 1 - Station 70 m

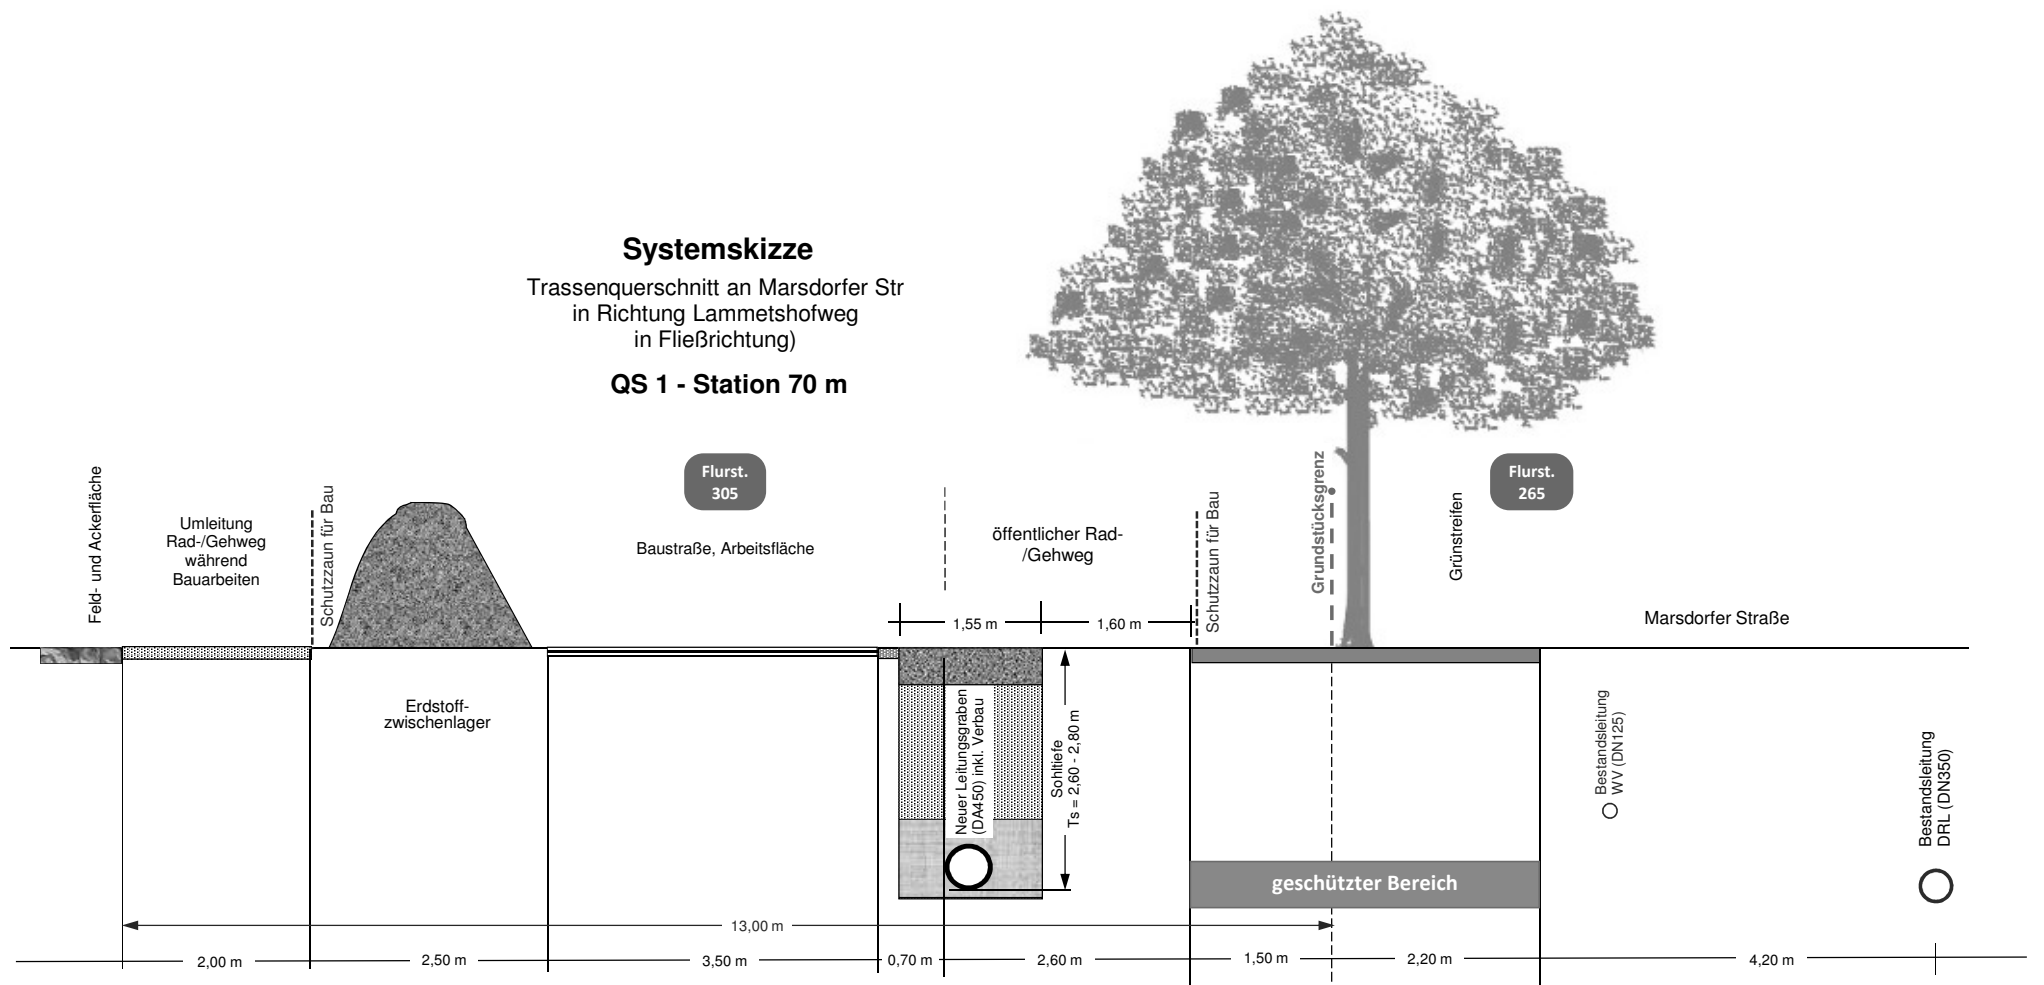

Anmerkung

Station 0,0 m entspricht Ausgang Schachtbauwerk am Pumpwerk