



Geltungsbereich des Bebauungsplanes 77349/04 **GE westlich Linder Kreuz** in Köln - Porz - Lind, 5. Änderung

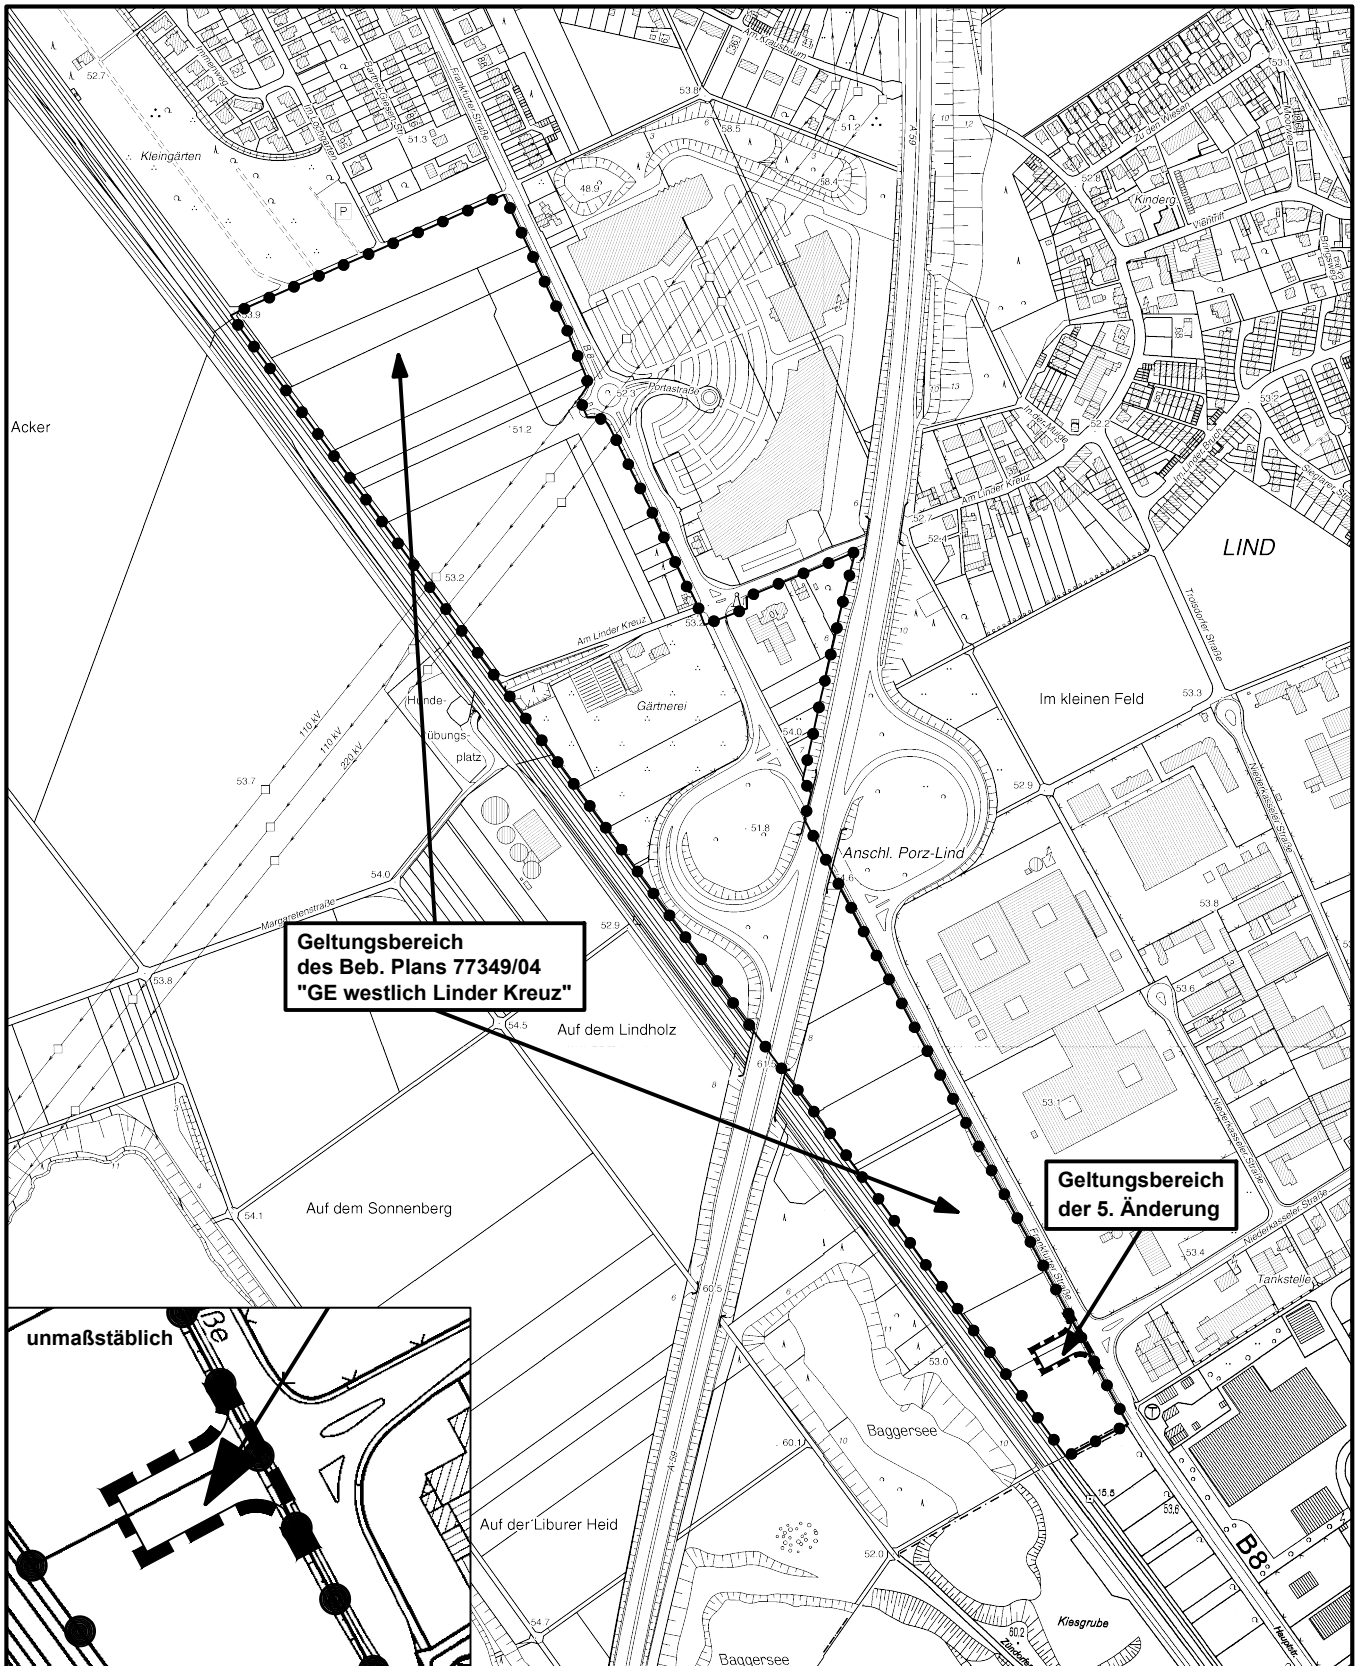

Geltungsbereich
des Beb. Plans 77349/04
"GE westlich Linder Kreuz"

Geltungsbereich
der 5. Änderung

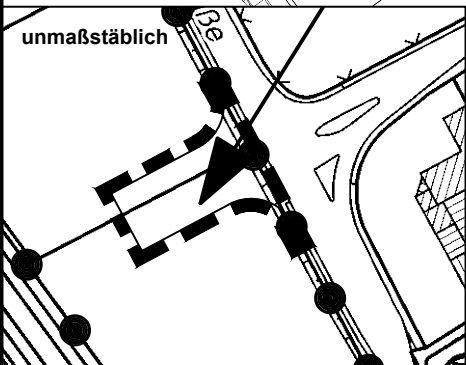

Maßstab 1 : 7 500



Planwirkungsbereich der Vorlage zur Orientierung von Mitgliedern des Rates, der Ausschüsse und der Bezirksvertretungen, die wegen Befangenheit an den Beratungen zu diesem Tagesordnungspunkt nicht teilnehmen dürfen.