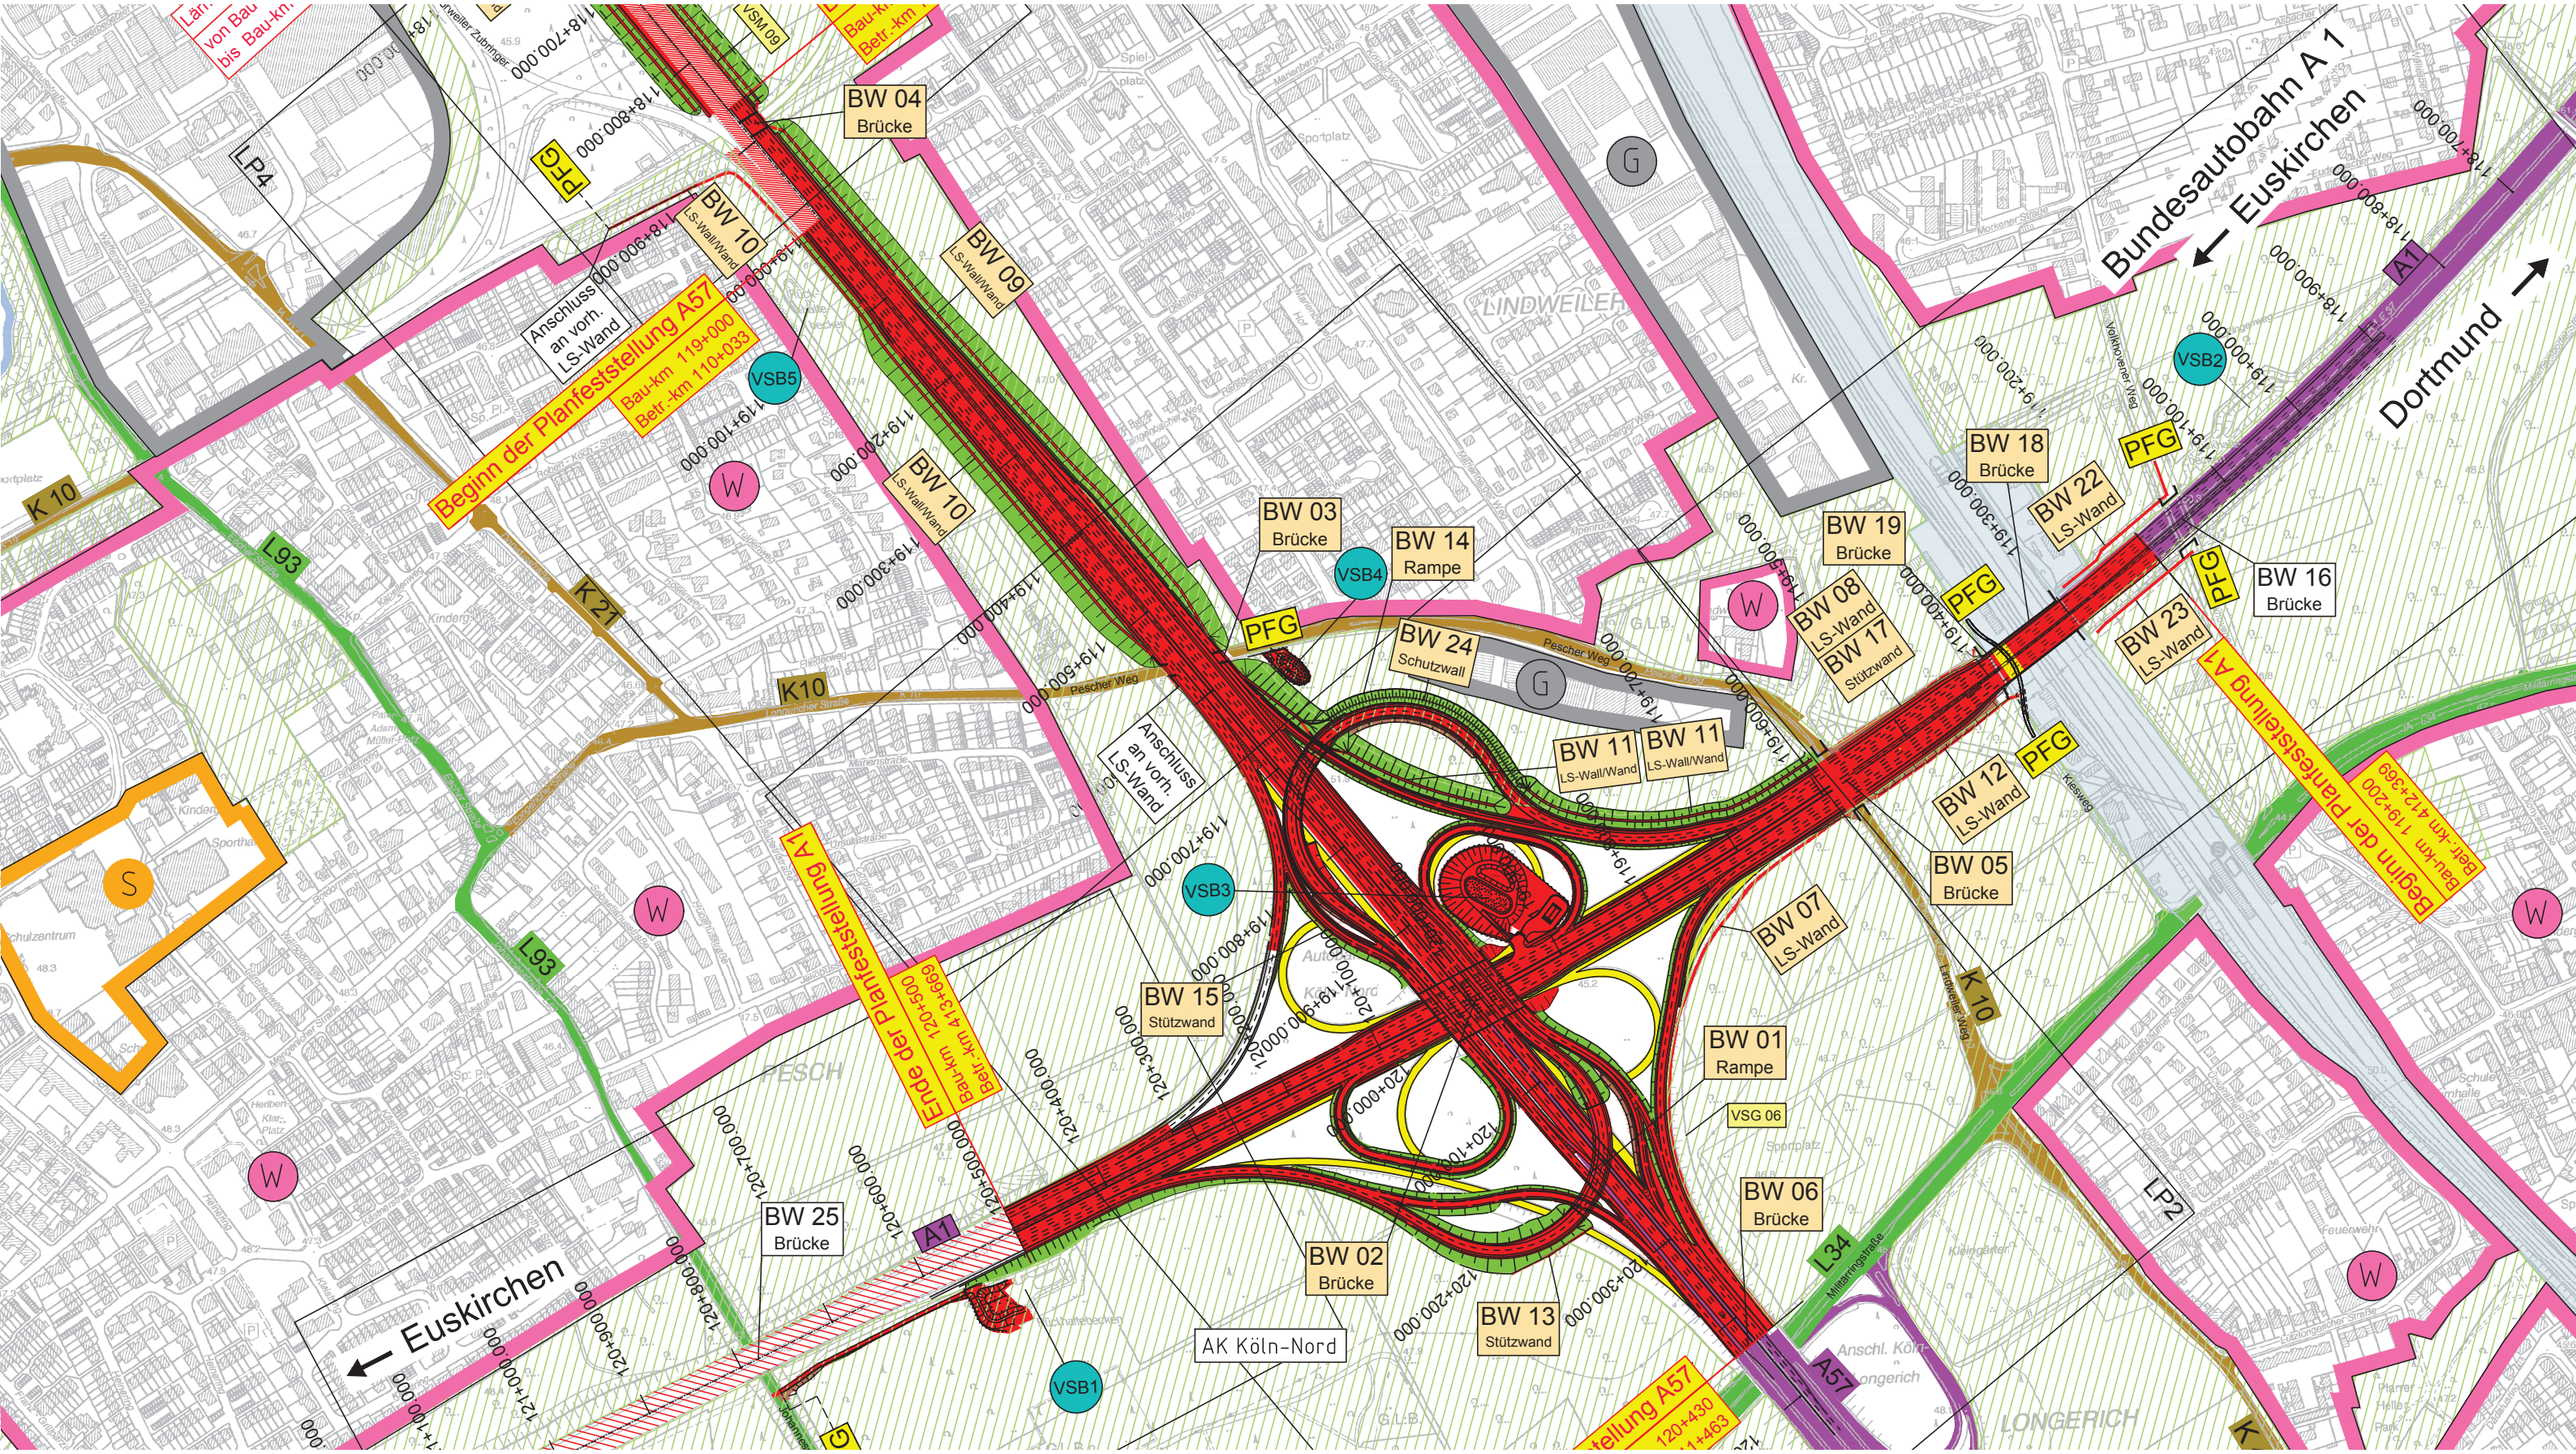

Beginn der Planfeststellung A57
Bau-km 119+000
Betr.-km 110+033
Ende der Planfeststellung A57
Bau-km 120+500
Betr.-km 413+669
Beginn der Planfeststellung A1
Bau-km 119+200
Betr.-km 412+369
Ende der Planfeststellung A1
Bau-km 118+700.000
Betr.-km 411+869
Bundesautobahn A 1
Euskirchen
Dortmund
A1
A57
BW 01 Rampe
BW 02 Brücke
BW 03 Brücke
BW 04 Brücke
BW 05 Brücke
BW 06 Brücke
BW 07 LS-Wand
BW 08 LS-Wand
BW 09 LS-Wall/Wand
BW 10 LS-Wall/Wand
BW 11 LS-Wall/Wand
BW 12 LS-Wand
BW 13 Stützwand
BW 14 Rampe
BW 15 Stützwand
BW 16 Brücke
BW 17 Stützwand
BW 18 Brücke
BW 19 Brücke
BW 22 LS-Wand
BW 23 LS-Wand
BW 24 Schutzwand
BW 25 Brücke
VSB1
VSB2
VSB3
VSB4
VSB5
VSG 06
PFG
AK Köln-Nord
Anschluss an vorh. LS-Wand
LINDWEILER
LONGERICH
PESCH
Pescher Weg
Frankenstraße
Volkhovener Weg
Kreisweg
Militärringstraße
Anschl. Köln-Longerich
K 10
K 21
L 93
LP 2
LP 4