



Querschnitt Station 0+725

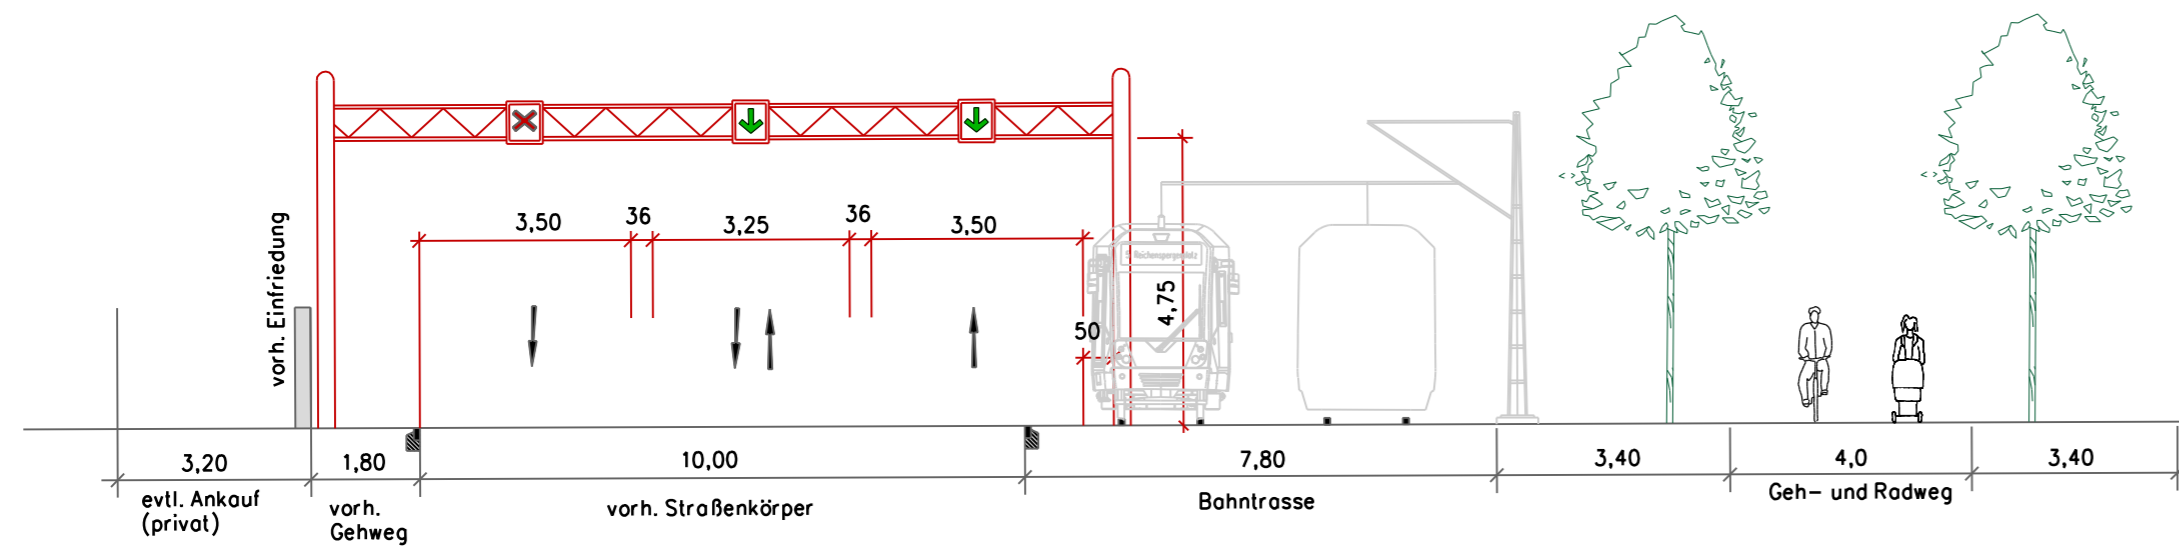


Querschnitt Station 0+500

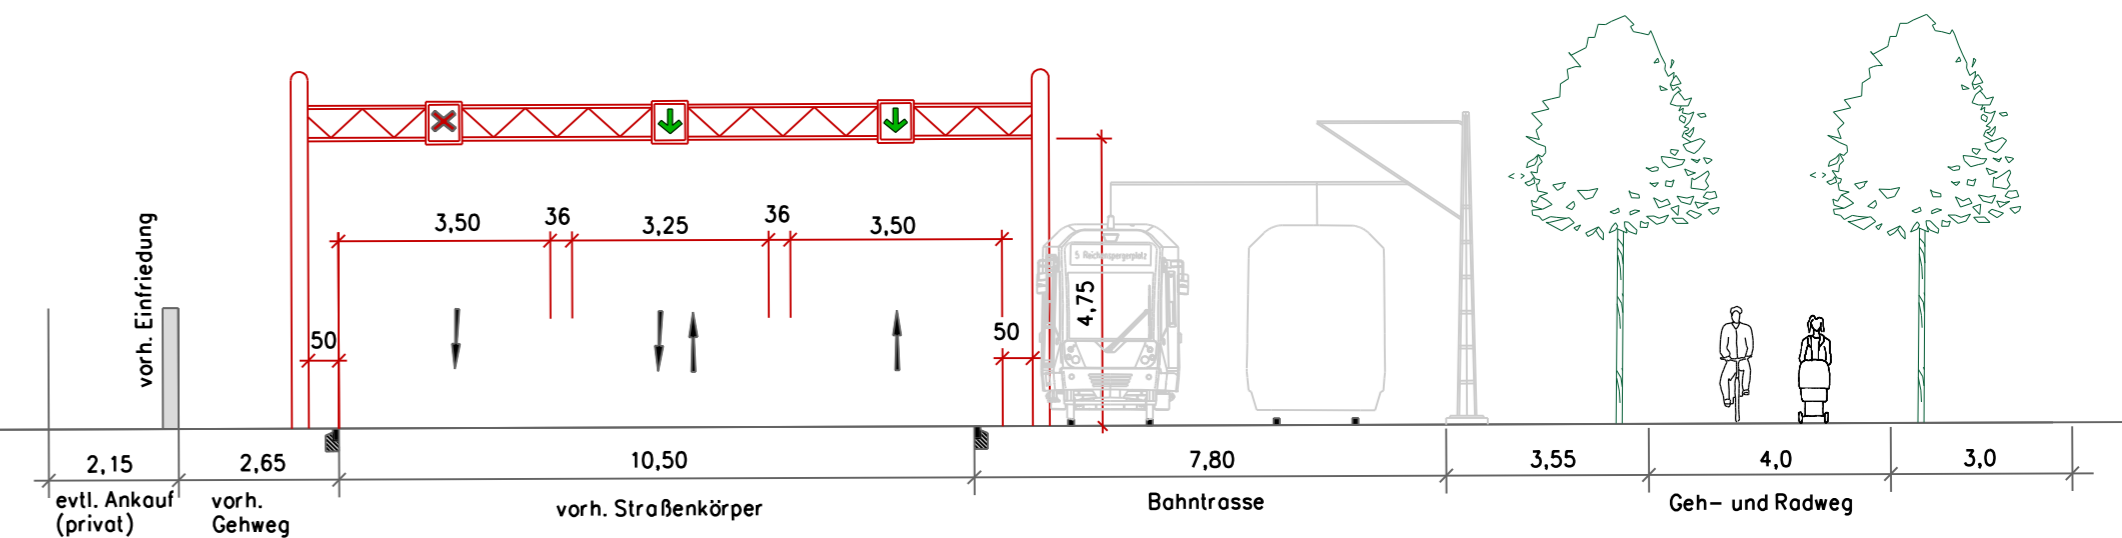

Maßstab: 1:25

Querschnitt Station 0+200

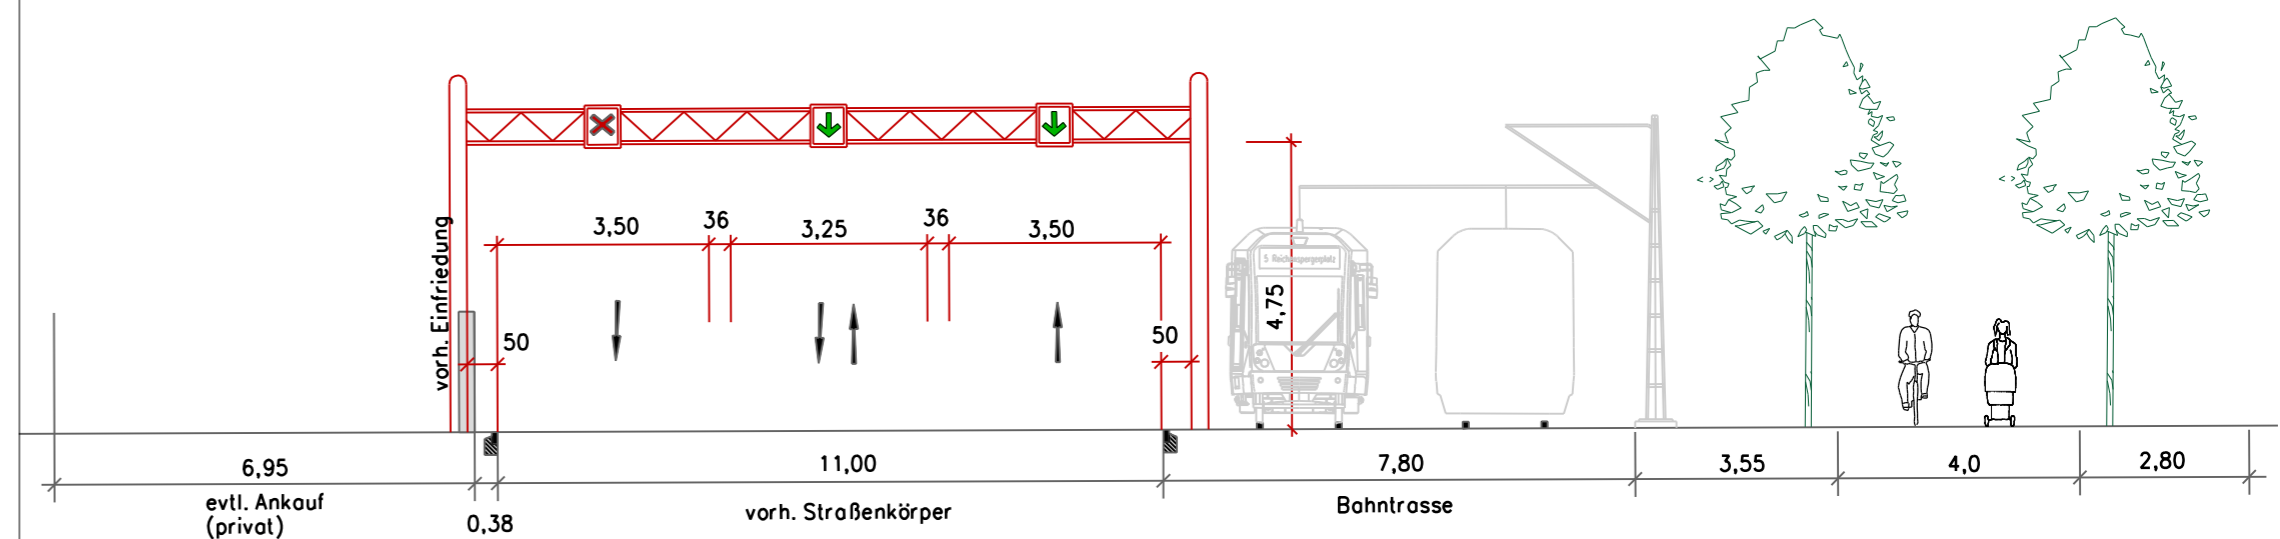

Maßstab: 1:25



	Bearbeitet	Stein
	Datum	21.09.2017
	Dateiname	2-OberUf-Ge
	Maßnahme:	AN/1211/2016 Finanzausschuß Punkt 4: Prüfung 3-spurige Führung der süd- Rheinufer Straße mittels Richtungswechselbetriebes
M 1:	500	