


Anlage 3

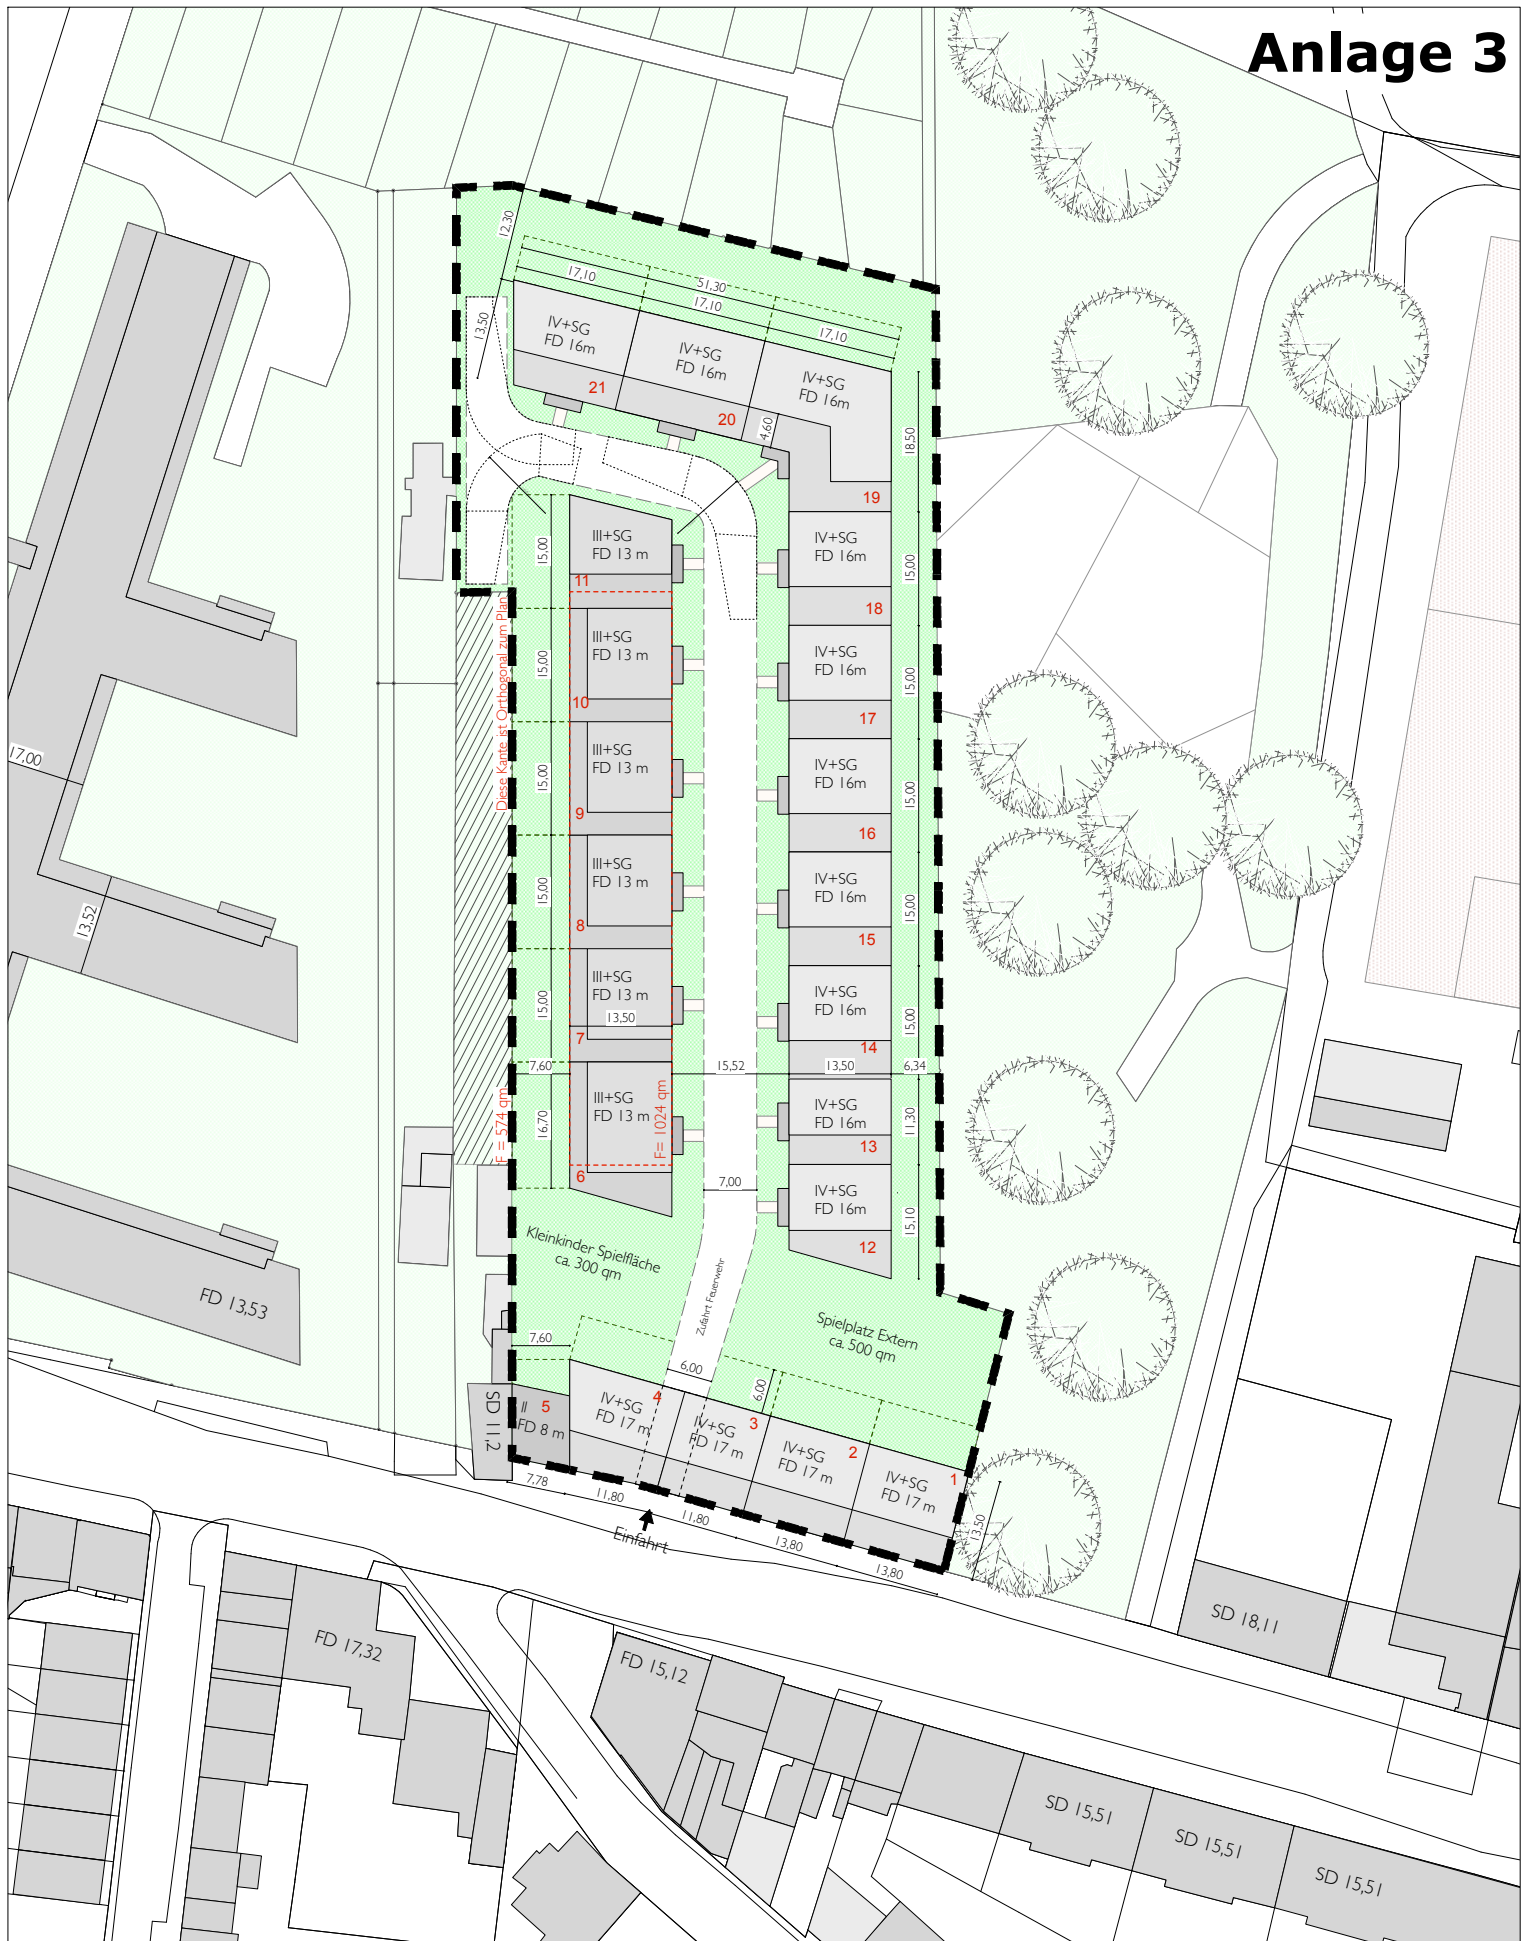

**Städtebauliches Planungskonzept
Subbelrather Straße 486-494 in Köln-Ehrenfeld**