


Ausschnitt aus dem Flächennutzungsplan

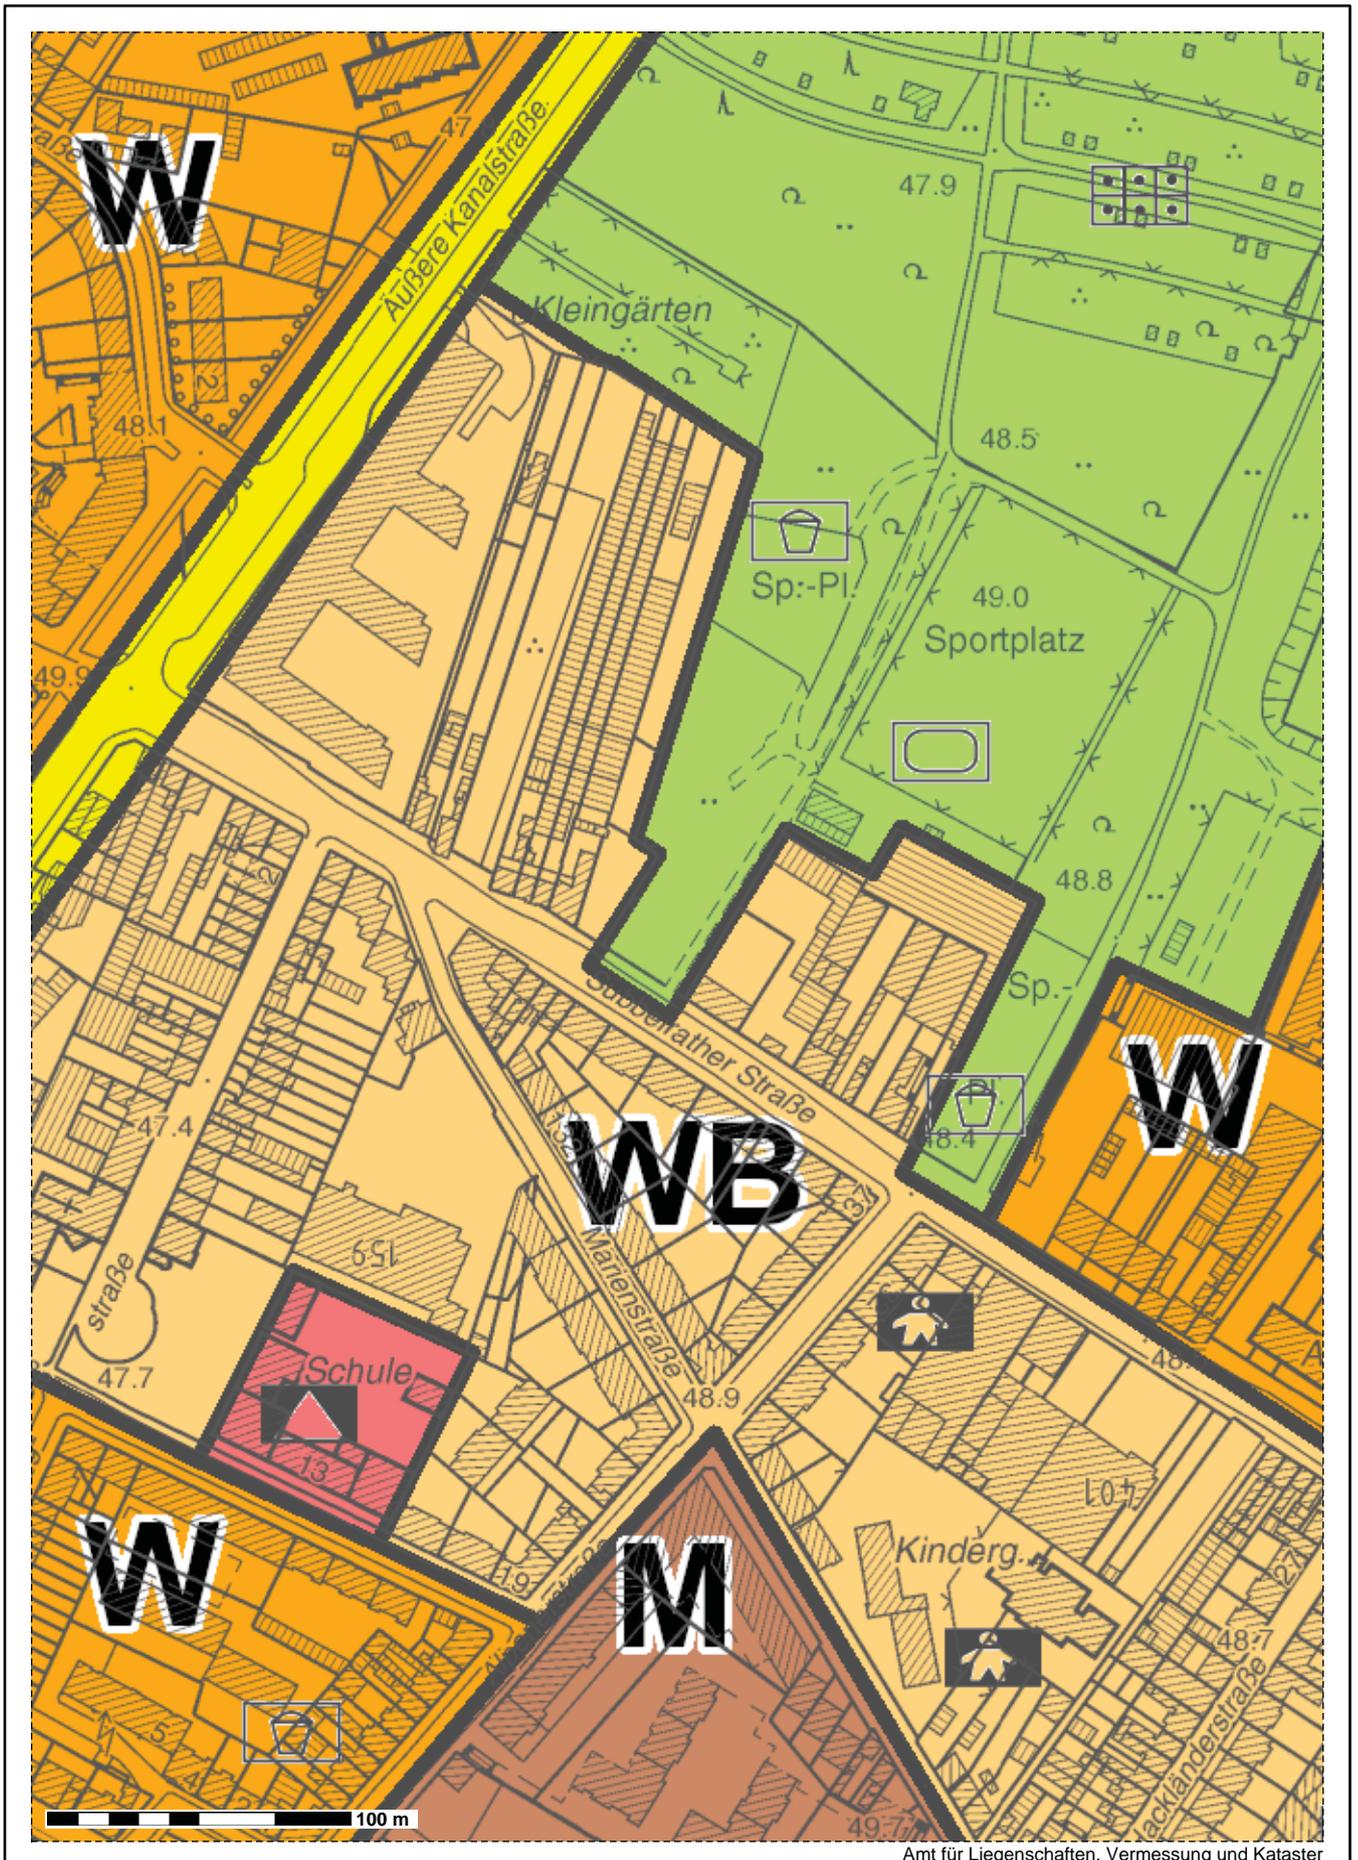

Amt für Liegenschaften, Vermessung und Kataster