



Stadt Köln
Katasteramt
 Willy-Brandt-Platz 2
 50679 Köln


Widmungsplan

Auszug aus dem
Liegenschaftskataster

Flurkarte NRW 1 : 1000


Flurstück: 16/1, u.a.
 Flur: 40
 Gemarkung: Poll
 Jungbergerstr. 32, u. a., Köln

Erstellt: 14.11.2017
 Zeichen: zelinski

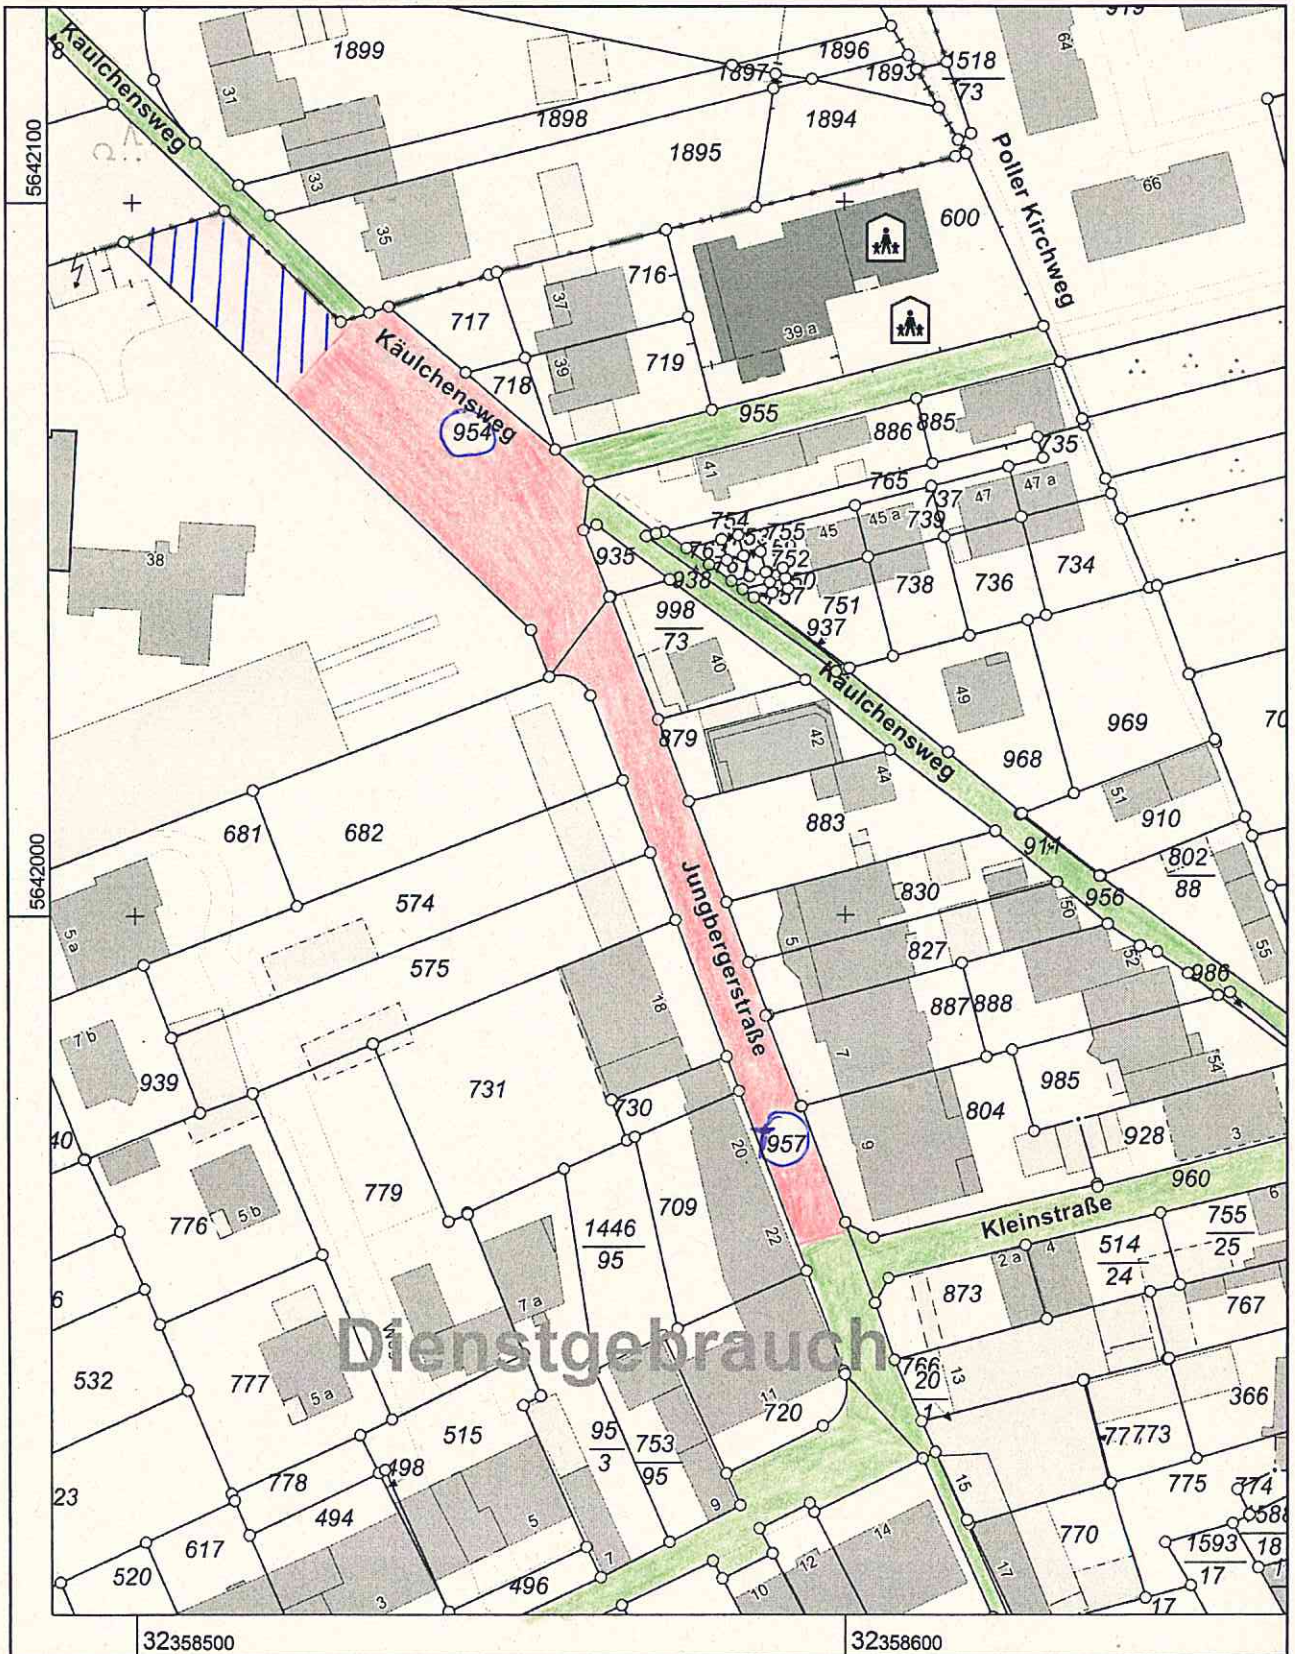

Dienstgebrauch

Maßstab 1 : 1000

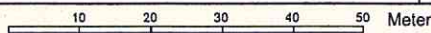

© Stadt Köln

- = *Gemeinderstraße ohne Benutzungsbeschränkung (GOB)*
- = *bereits gewidmet*
- = *nicht ausgebaut*