


KölnGIS

Auszug aus: Luftbild 2016, Flurstücke, Gebäude u.a.
Maßstab 1:1000 Datum: 13.12.2017

Stadt Köln

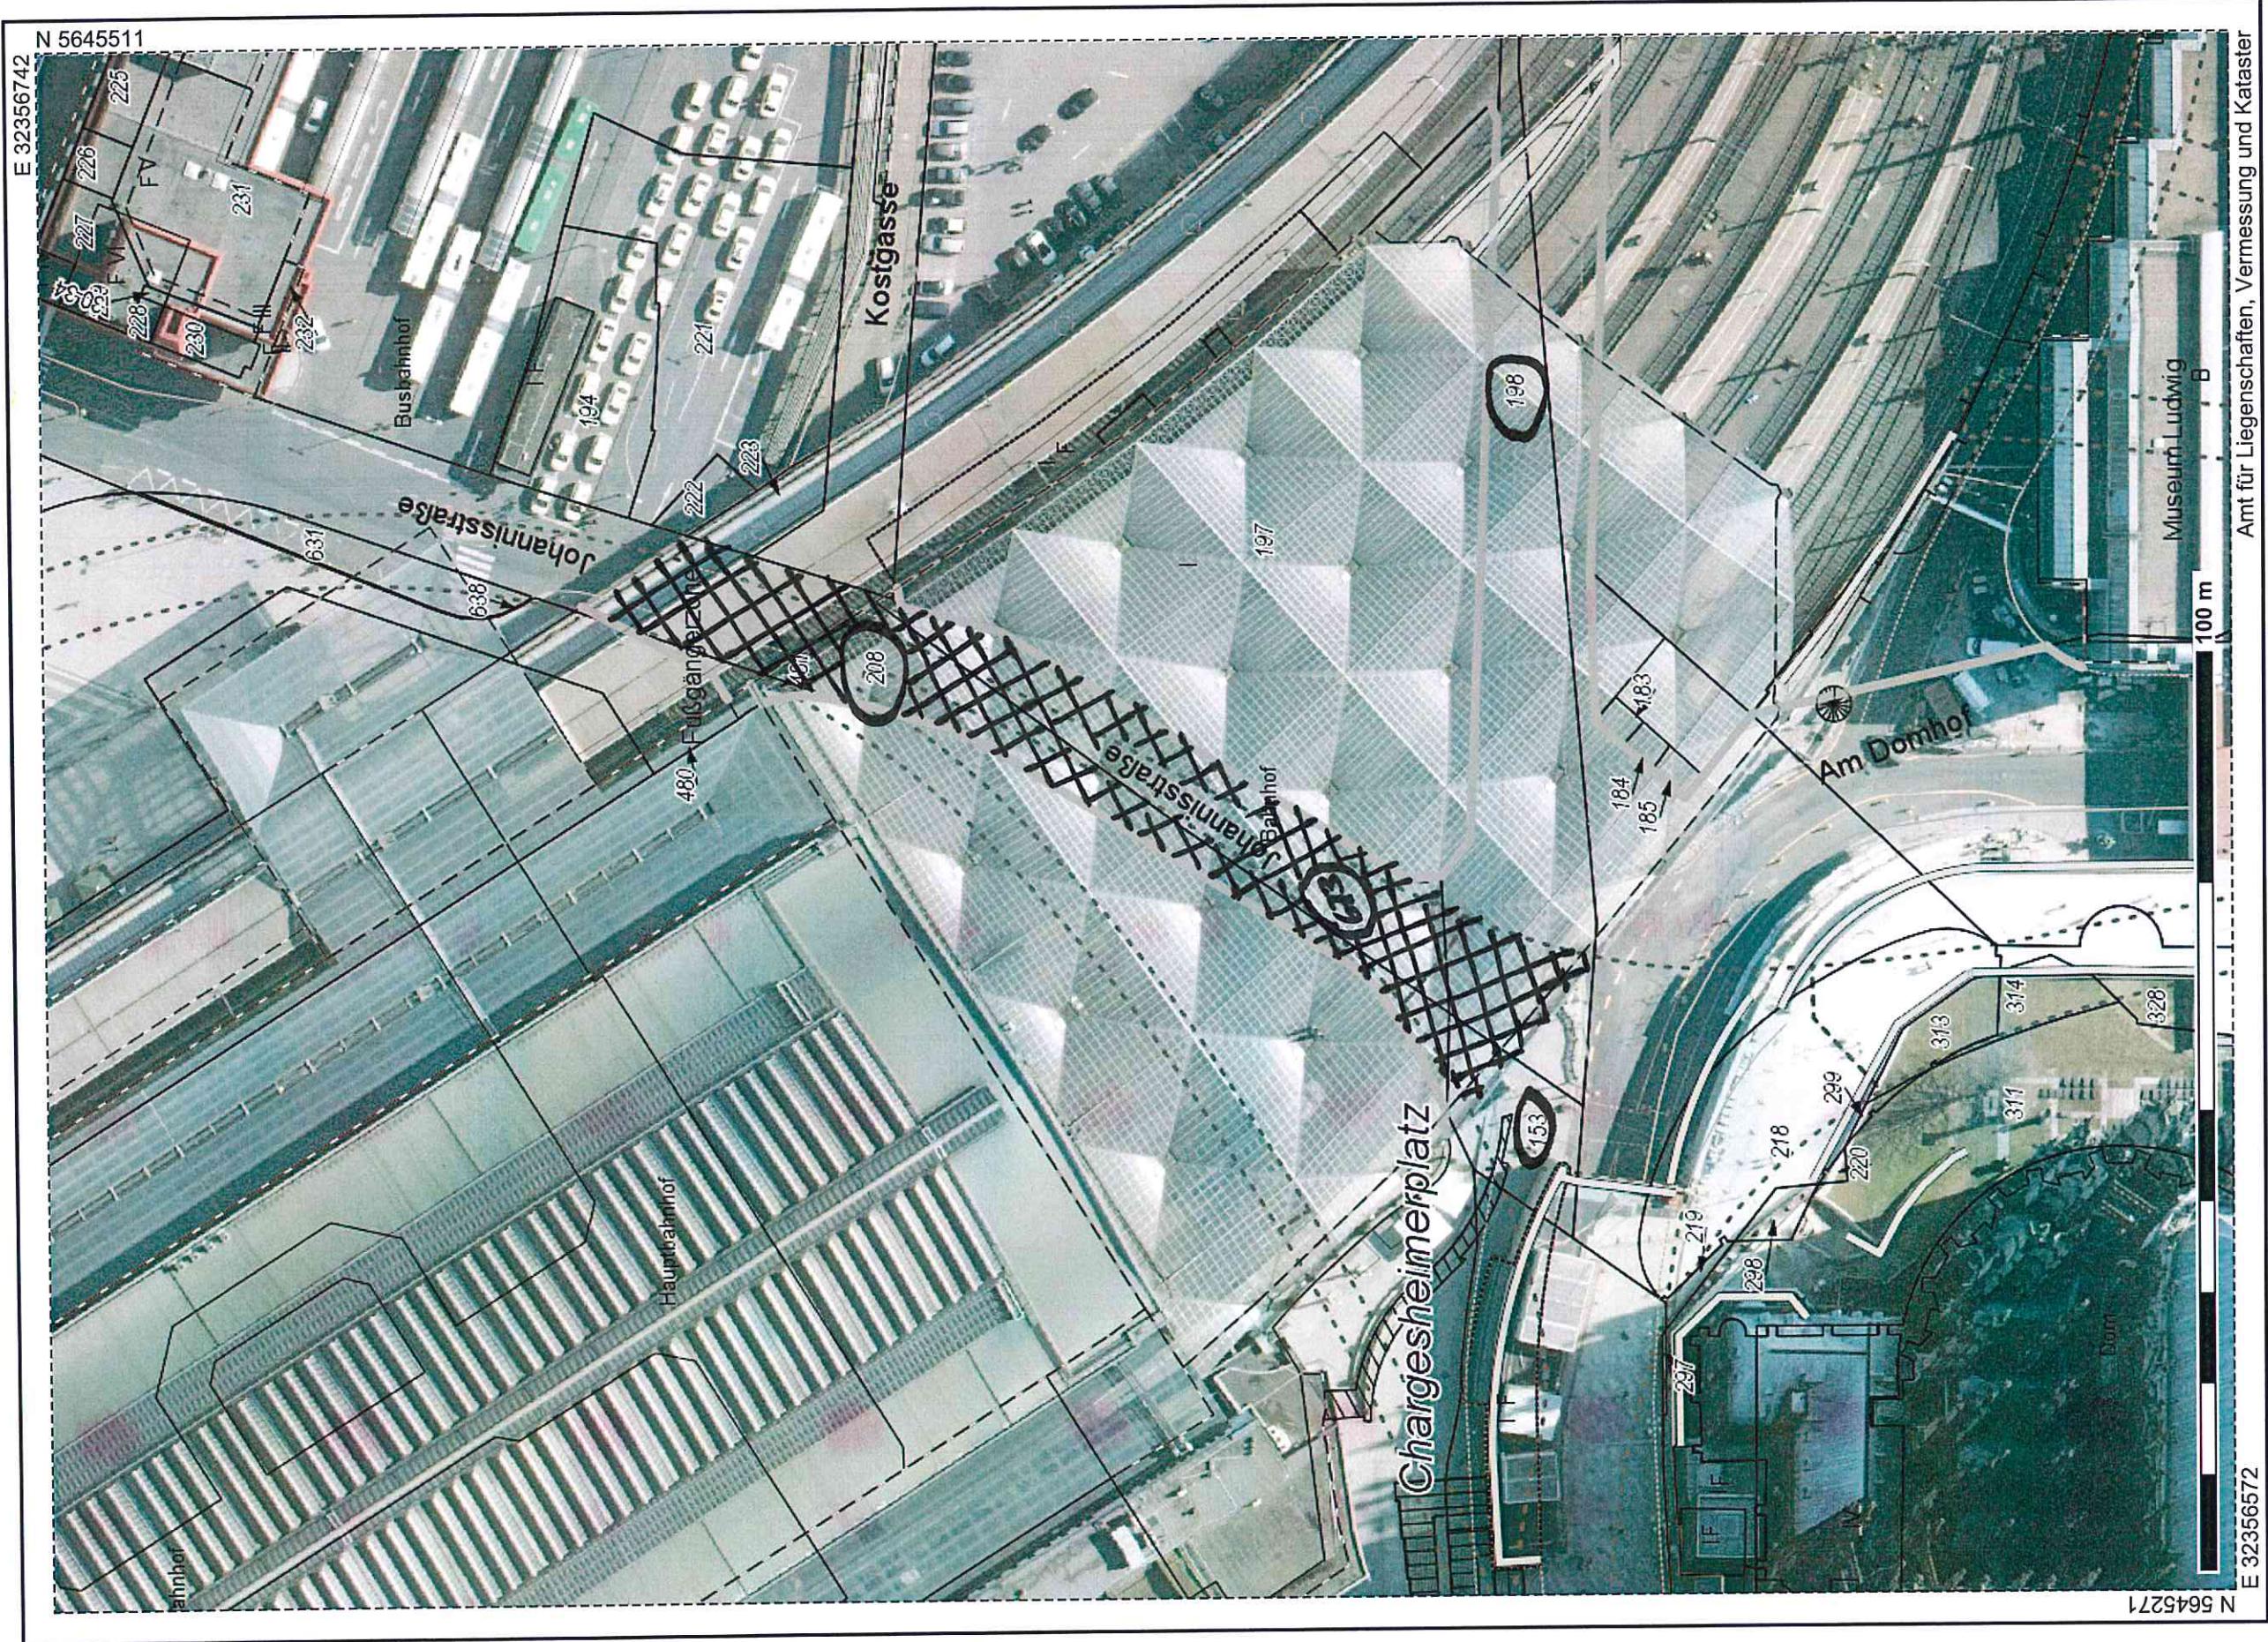

Die Geoinformationen sind gesetzlich geschützt und nur für den Dienstgebrauch zu verwenden. Für die Richtigkeit und Vollständigkeit sind die jeweiligen Herausgeber verantwortlich.
Diese sind auch für die Genehmigung weitergehender Nutzung zuständig.

EINZIEHUNGSPLAN