


## Geltungsbereich des Vorhabenbezogenen Bebauungsplanes **" Olpener Straße 250–252 "** in Köln - Höhenberg

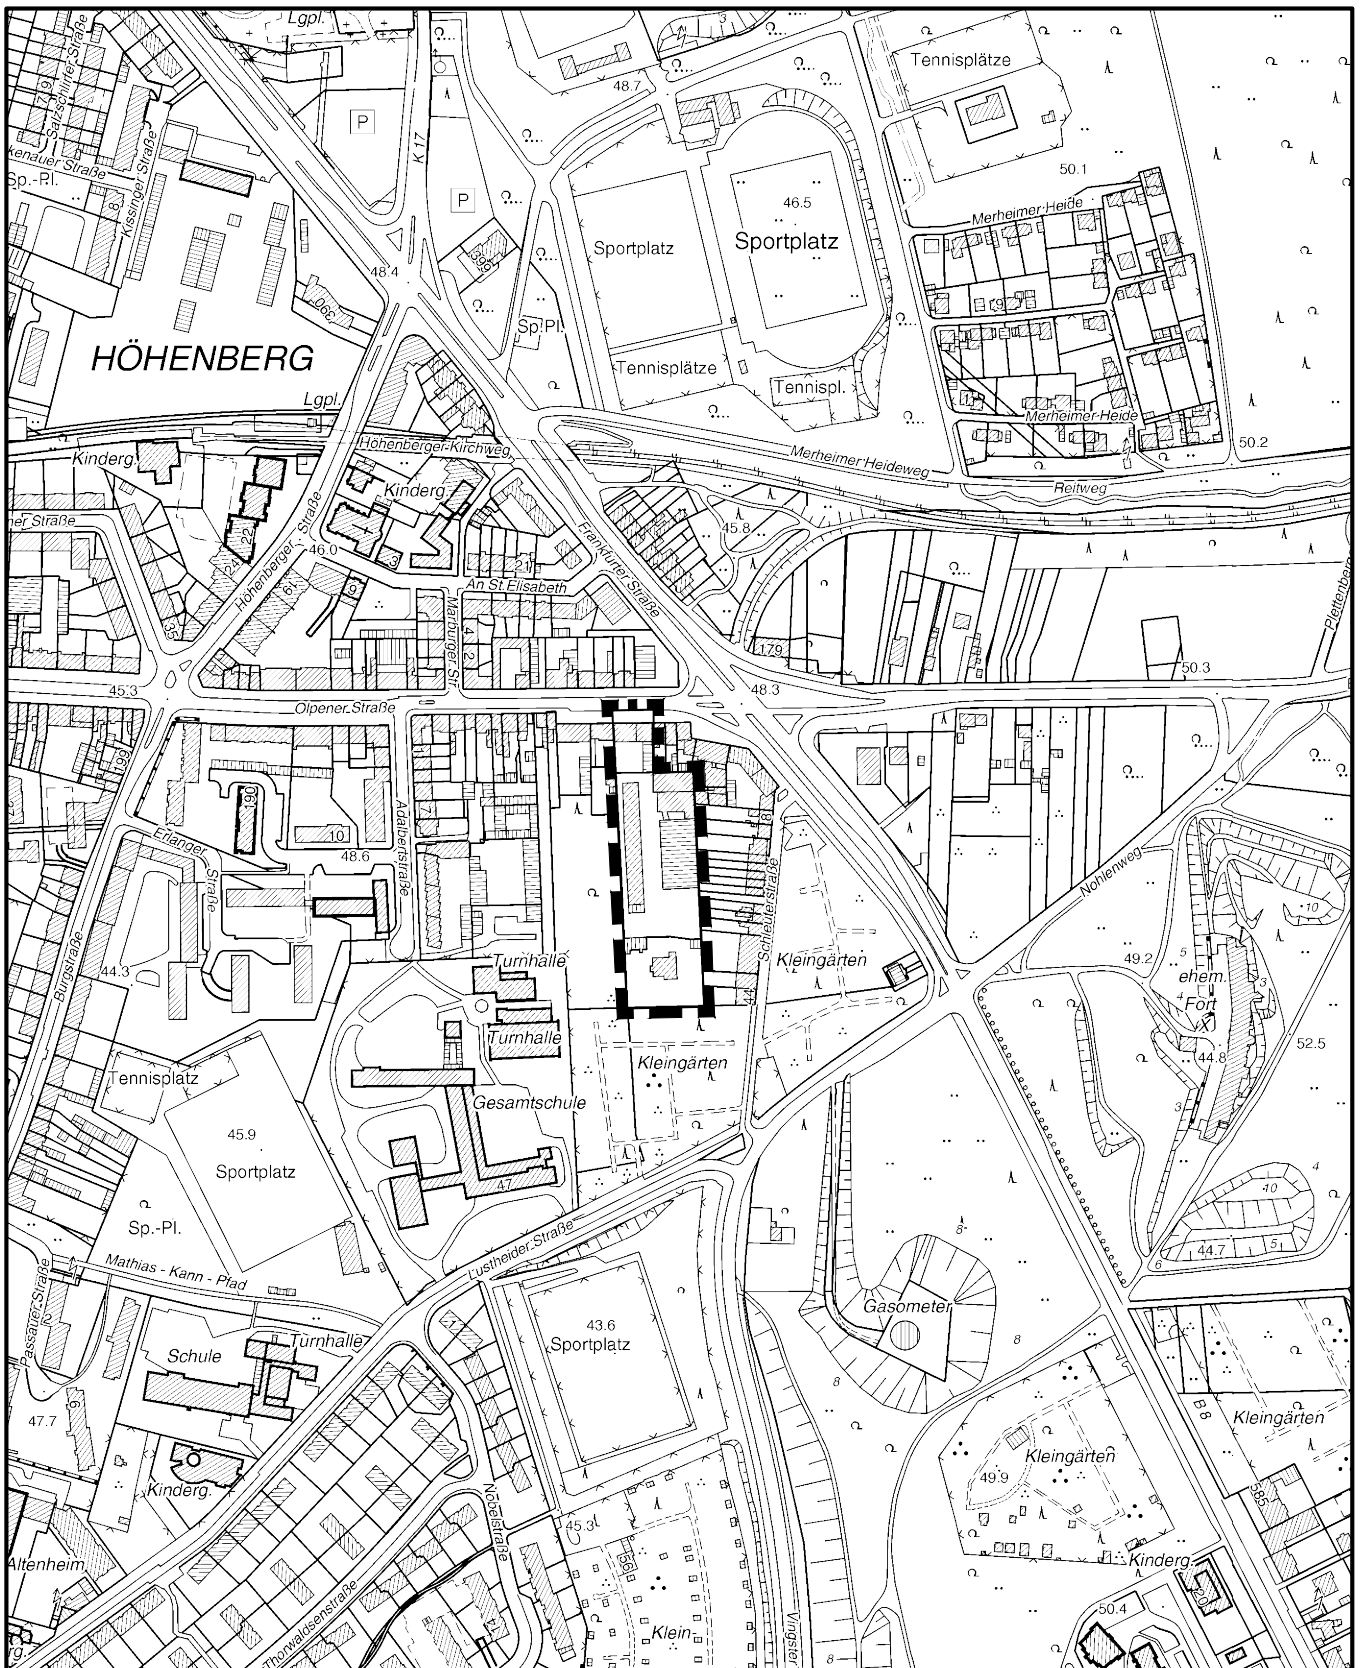

**Maßstab 1 : 5 000**



Planwirkungsbereich der Vorlage zur Orientierung von Mitgliedern des Rates, der Ausschüsse und der Bezirksvertretungen, die wegen Befangenheit an den Beratungen zu diesem Tagesordnungspunkt nicht teilnehmen dürfen.