


Geltungsbereich des Bebauungsplanes
Eygelshovener Straße/ Sürther Straße
 in Köln - Rodenkirchen

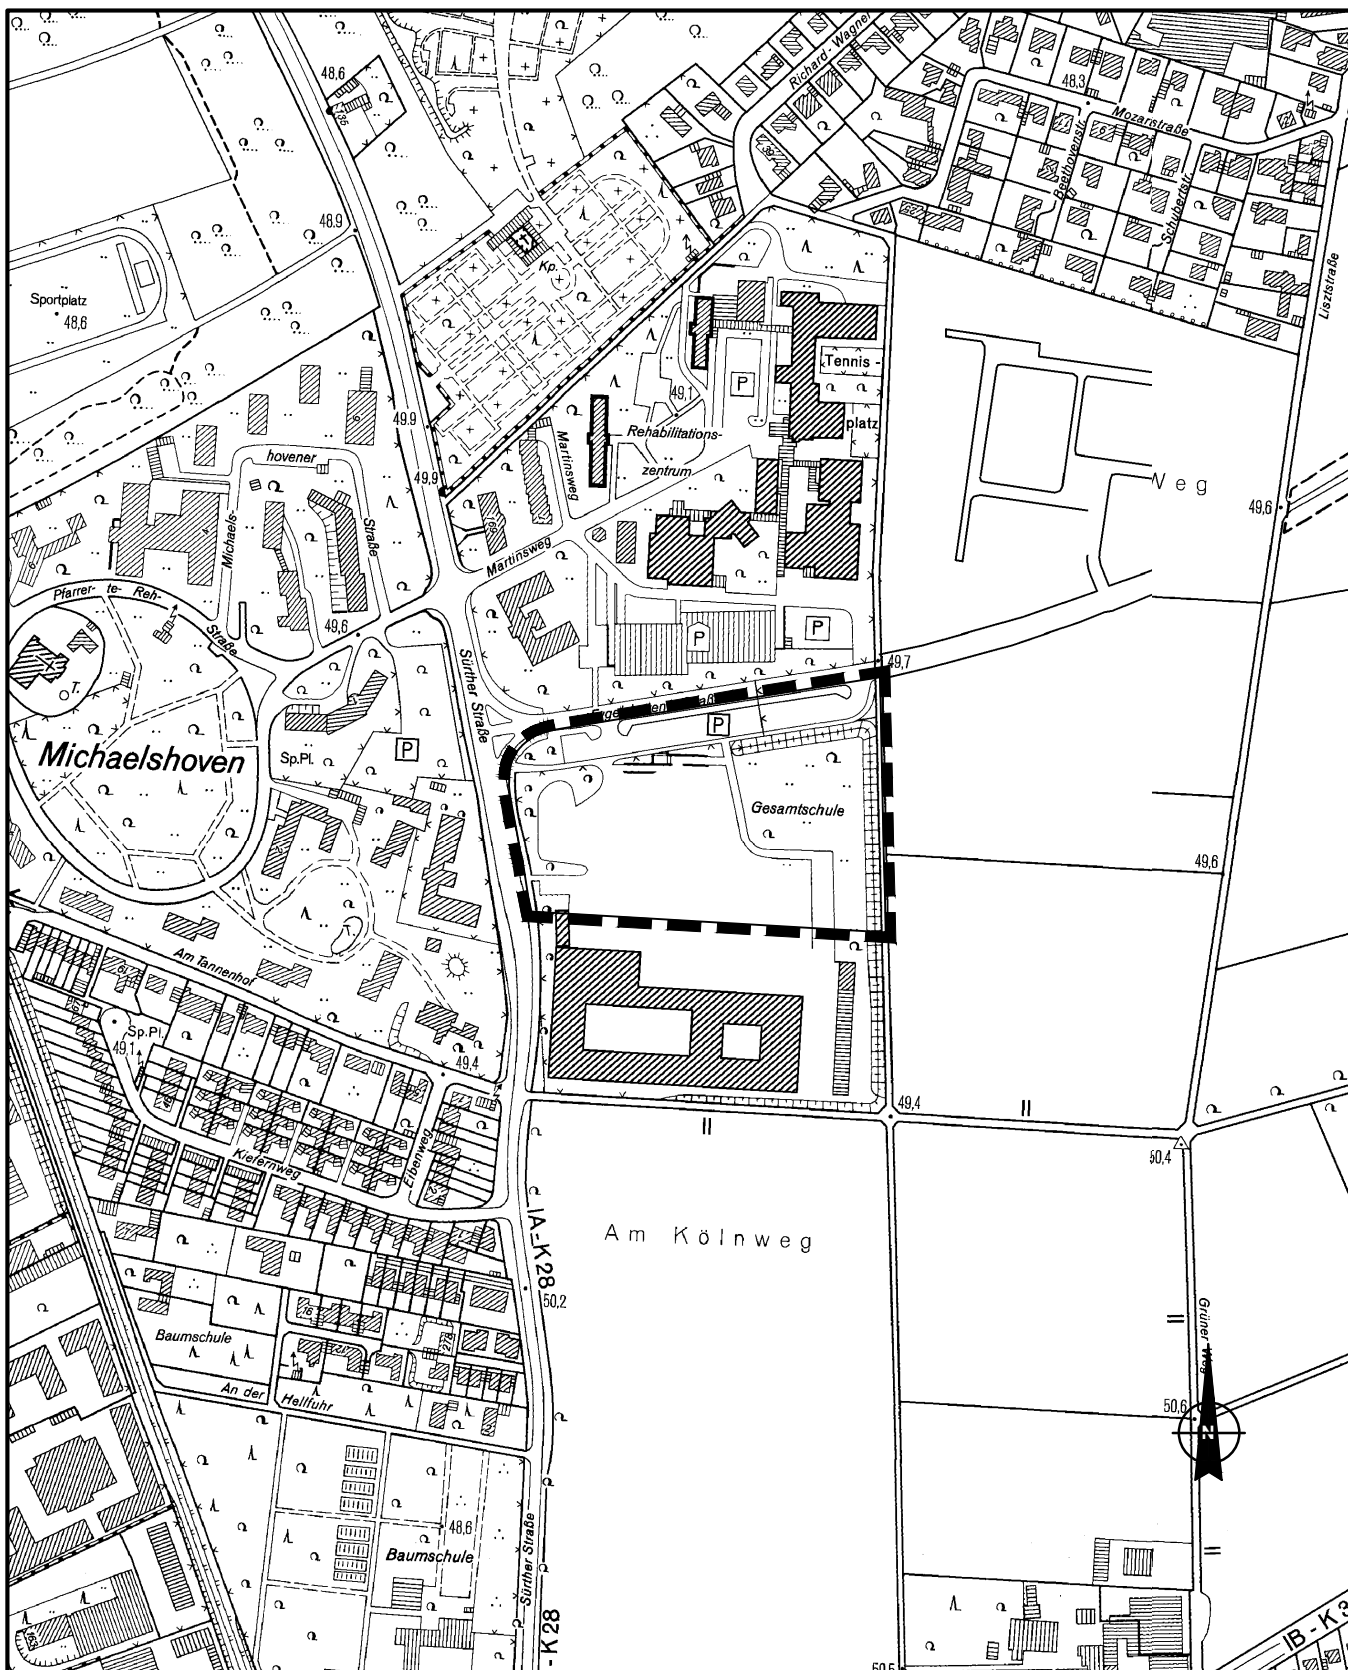

Maßstab 1 : 5 000



Planwirkungsbereich der Vorlage zur Orientierung von Mitgliedern des Rates, der Ausschüsse und der Bezirksvertretungen, die wegen Befangenheit an den Beratungen zu diesem Tagesordnungspunkt nicht teilnehmen dürfen.