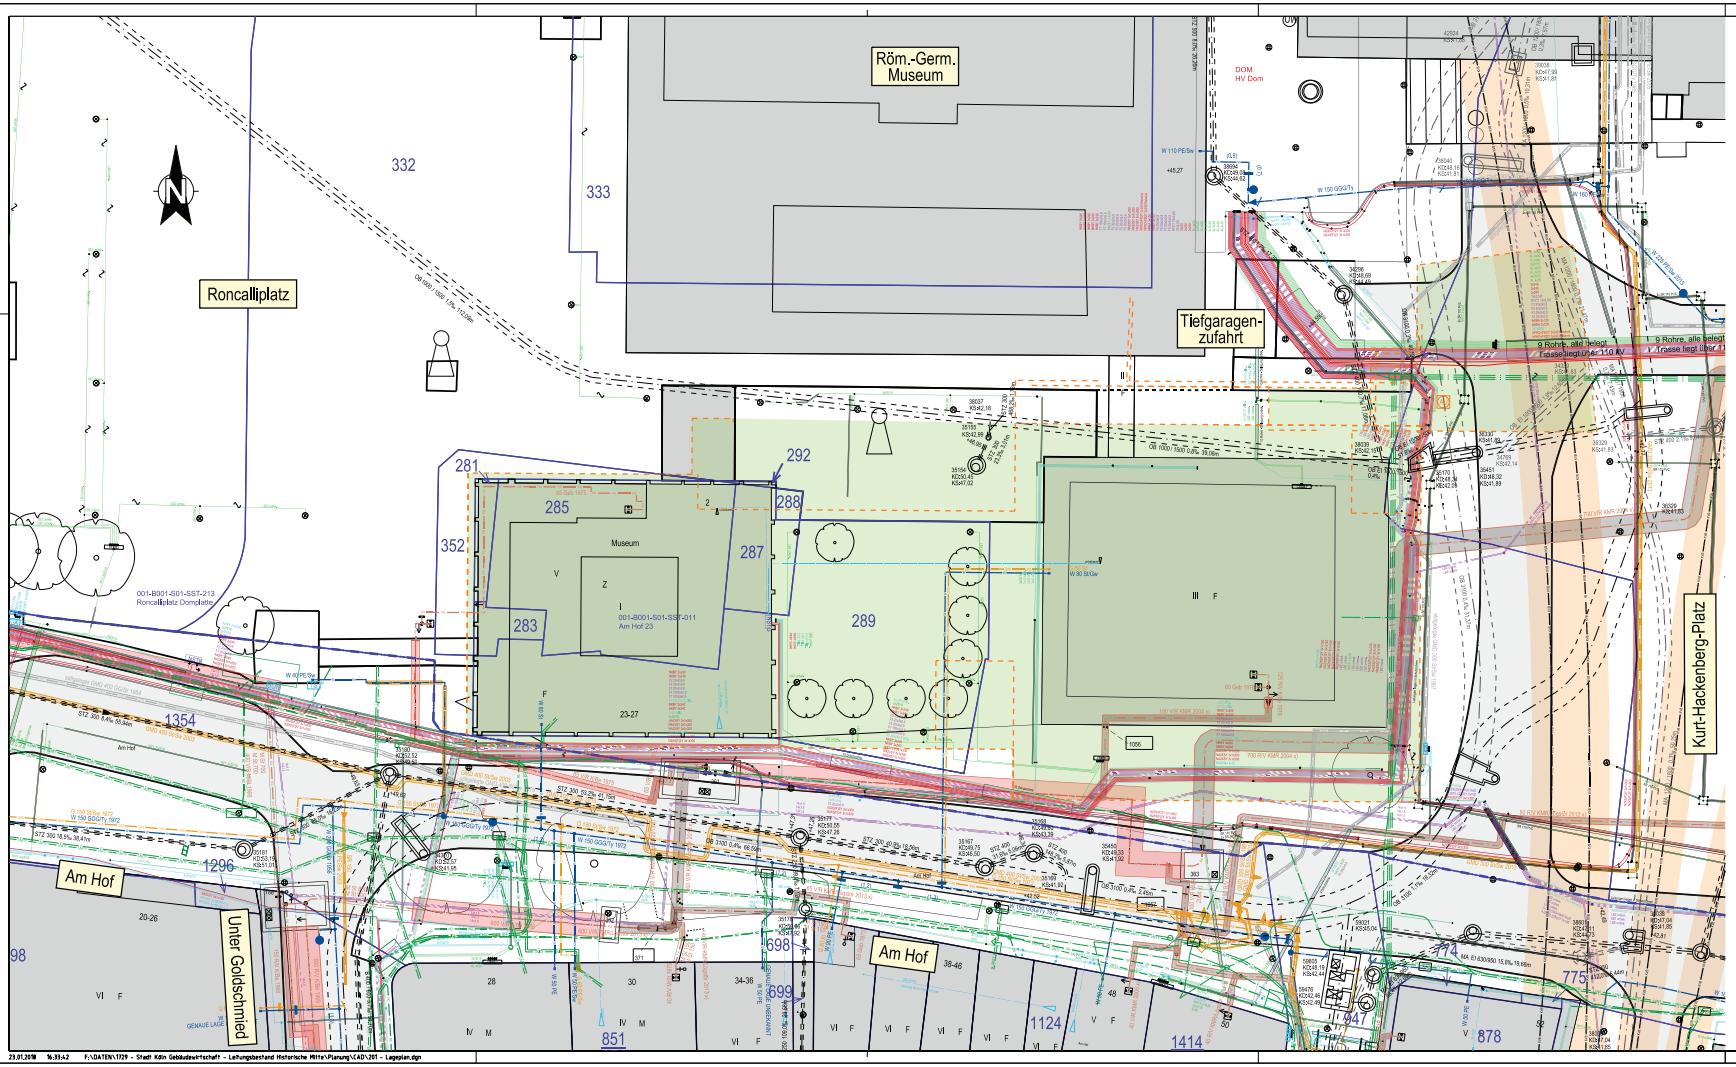
Röm.-Germ. Museum
Roncalliplatz
Tiefgaragen-zufahrt
Kurt-Hackenberg-Platz
Am Hof
Unter Goldschmied
Am Hof
Museum
001-B001-S01-SST-213
Roncalliplatz Domplatte
001-B001-S01-SST-011
Am Hof 23
DOM
HV Dom
332
333
281
292
285
288
352
287
283
289
1354
1296
698
699
851
1124
1414
775
878
Legende
Gebäude, Bestand
Gebäude, geplant
Flurstücksgrenze
Flurgrenze
StEB Kanal, in Betrieb
StEB Kanal, außer Betrieb
Fernwärme, KMR
Fernwärme,Kanal
Gas
Gas, stillgelegt
Wasser
Wasser, stillgelegt
Telekom
Unitymedia
Colt
Net Cologne
Amt für Informationsverarbeitung, Berufsfeuerwehr
KVB mit Schutzstreifen
vorh. Sonderanschlusskabel
vorh. Stromleitung 110 KV
vorh. Stromleitung 25 KV
vorh. Stromleitung 10 KV
vorh. Stromleitung 1 KV
vorh. Beleuchtungskabel
vorh. Nachrichtenkabel
vorh. Stromleitung stillgelegt
vorh. Stromleitung unbekannt
Datum
Gez.
Gepr.
Änderung
Höhenreferenzsystem: NHN / DHHN92 NN / DHHN12 kkal
Lagebezugssystem: UTM / ETRS89 Gauß-Krüger kkal
Höhenbezug:
Gebäudewirtschaft der Stadt Köln
Bauten–Management–Service
ULRICH LANK
INGENIEURBÜRO
FÜR WASSER-, ABWASSERWESEN
STRASSEN- UND TIEFBAU
Dipl.-Ing. Ulrich Lank, Dr.-Ing. Christian Lank
Gertrudisstraße 18
50859 Köln
Telefon 02234 94 23 60
Telefax 02234 94 23 64
Leitungsbestand Historische Mitte in Köln
Lageplan
Studie
bearbeitet C.La 10.01.2018
gezeichnet MÖ 10.01.2018
geprüft C.La 10.01.2018
Maßstab 1:250
Projektnummer 1729
Plannummer 2.01
Geprüft und freigegeben durch
Köln, den
Aufgestellt: Köln, im Januar 2018
ULRICH LANK
INGENIEURBÜRO
890x420 23.01.2018 %:33.42 F:\DATEN\1729 - Stadt Köln Gebäudewirtschaft - Leitungsbestand Historische Mitte\Planung\CAD\201 - Lageplan.dgn

Anlage 10

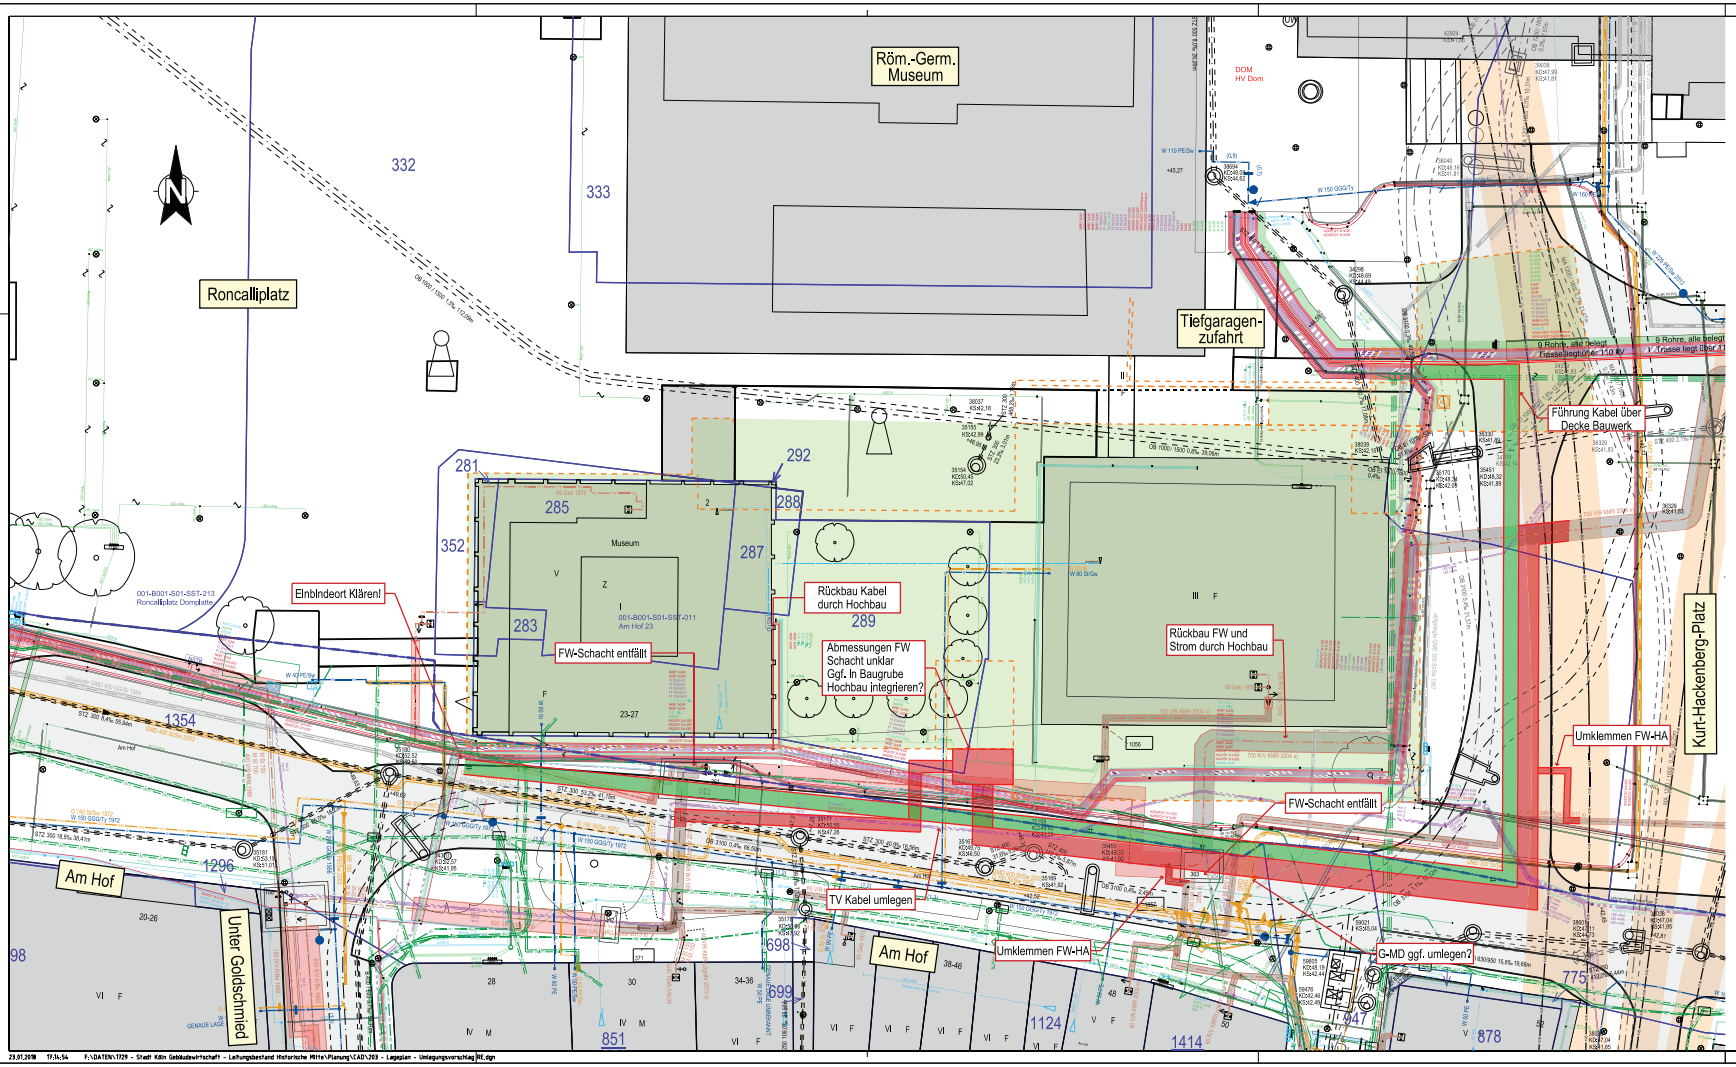

Legende

- Gebäude, Bestand
- Gebäude, geplant
- Flurstücksgrenze
- Flurgrenze
- StEB Kanal, in Betrieb
- StEB Kanal, außer Betrieb
- Fernwärme, KMR
- Fernwärme,Kanal
- Gas
- Gas, stillgelegt
- Wasser
- Wasser, stillgelegt
- Telekom
- Unitymedia
- Colt
- Net Cologne
- Amt für Informationsverarbeitung, Berufsfeuerwehr
- KVB mit Schutzstreifen
- vorh. Sonderanschlusskabel
- vorh. Stromleitung 110 KV
- vorh. Stromleitung 25 KV
- vorh. Stromleitung 10 KV
- vorh. Stromleitung 1 KV
- vorh. Beleuchtungskabel
- vorh. Nachrichtenkabel
- vorh. Stromleitung stillgelegt
- vorh. Stromleitung unbekannt
- gepl. Umlegung Fernwärme (Trassenkorridor)
- gepl. Umlegung Strom (Trassenkorridor)

		Datum	Gez.	Gepr.	Änderung
e					
d					
c					
b					
a					

Höhenreferenzsystem: ☒ NHN / DHHN92 ☐ NN / DHHN12 ☐ lokal | Lagebezugssystem: ☒ UTM / ETRS89 ☐ Gauß-Krüger ☐ lokal

Höhenbezug:

Gebäudewirtschaft der Stadt Köln
Bauten–Management–Service

ULRICH LANK
INGENIEURBÜRO
FÜR WASSER-, ABWASSERWESEN
STRASSEN- UND TIEFBAU
Dipl.-Ing. Ulrich Lank, Dr.-Ing. Christian Lank
Germadisstraße 18
50859 Köln
Telefon 02234 94 23 60
Telefax 02234 94 23 64

Leitungsbestand Historische Mitte in Köln

Trassenkorridor Umlegung RE
Lageplan
Studie

bearbeitet	C.La 10.01.2018	Maßstab	1:250
gezeichnet	Fe 10.01.2018	Projektnummer	1729
geprüft	C.La 10.01.2018	Plannummer	2.03

Geprüft und freigegeben durch

Köln, den _____

Aufgestellt: Köln, im Januar 2018

ULRICH LANK
INGENIEURBÜRO

890x420 23.01.2018 17:34:54 F:\DATEN\1729 - Stadt Köln Gebäudewirtschaft - Leitungsbestand Historische Mitte\Planung\CAD\203 - Lageplan - Umlegungsvorschlag RE.dgn

Anlage 10