


Kappelsweg

262

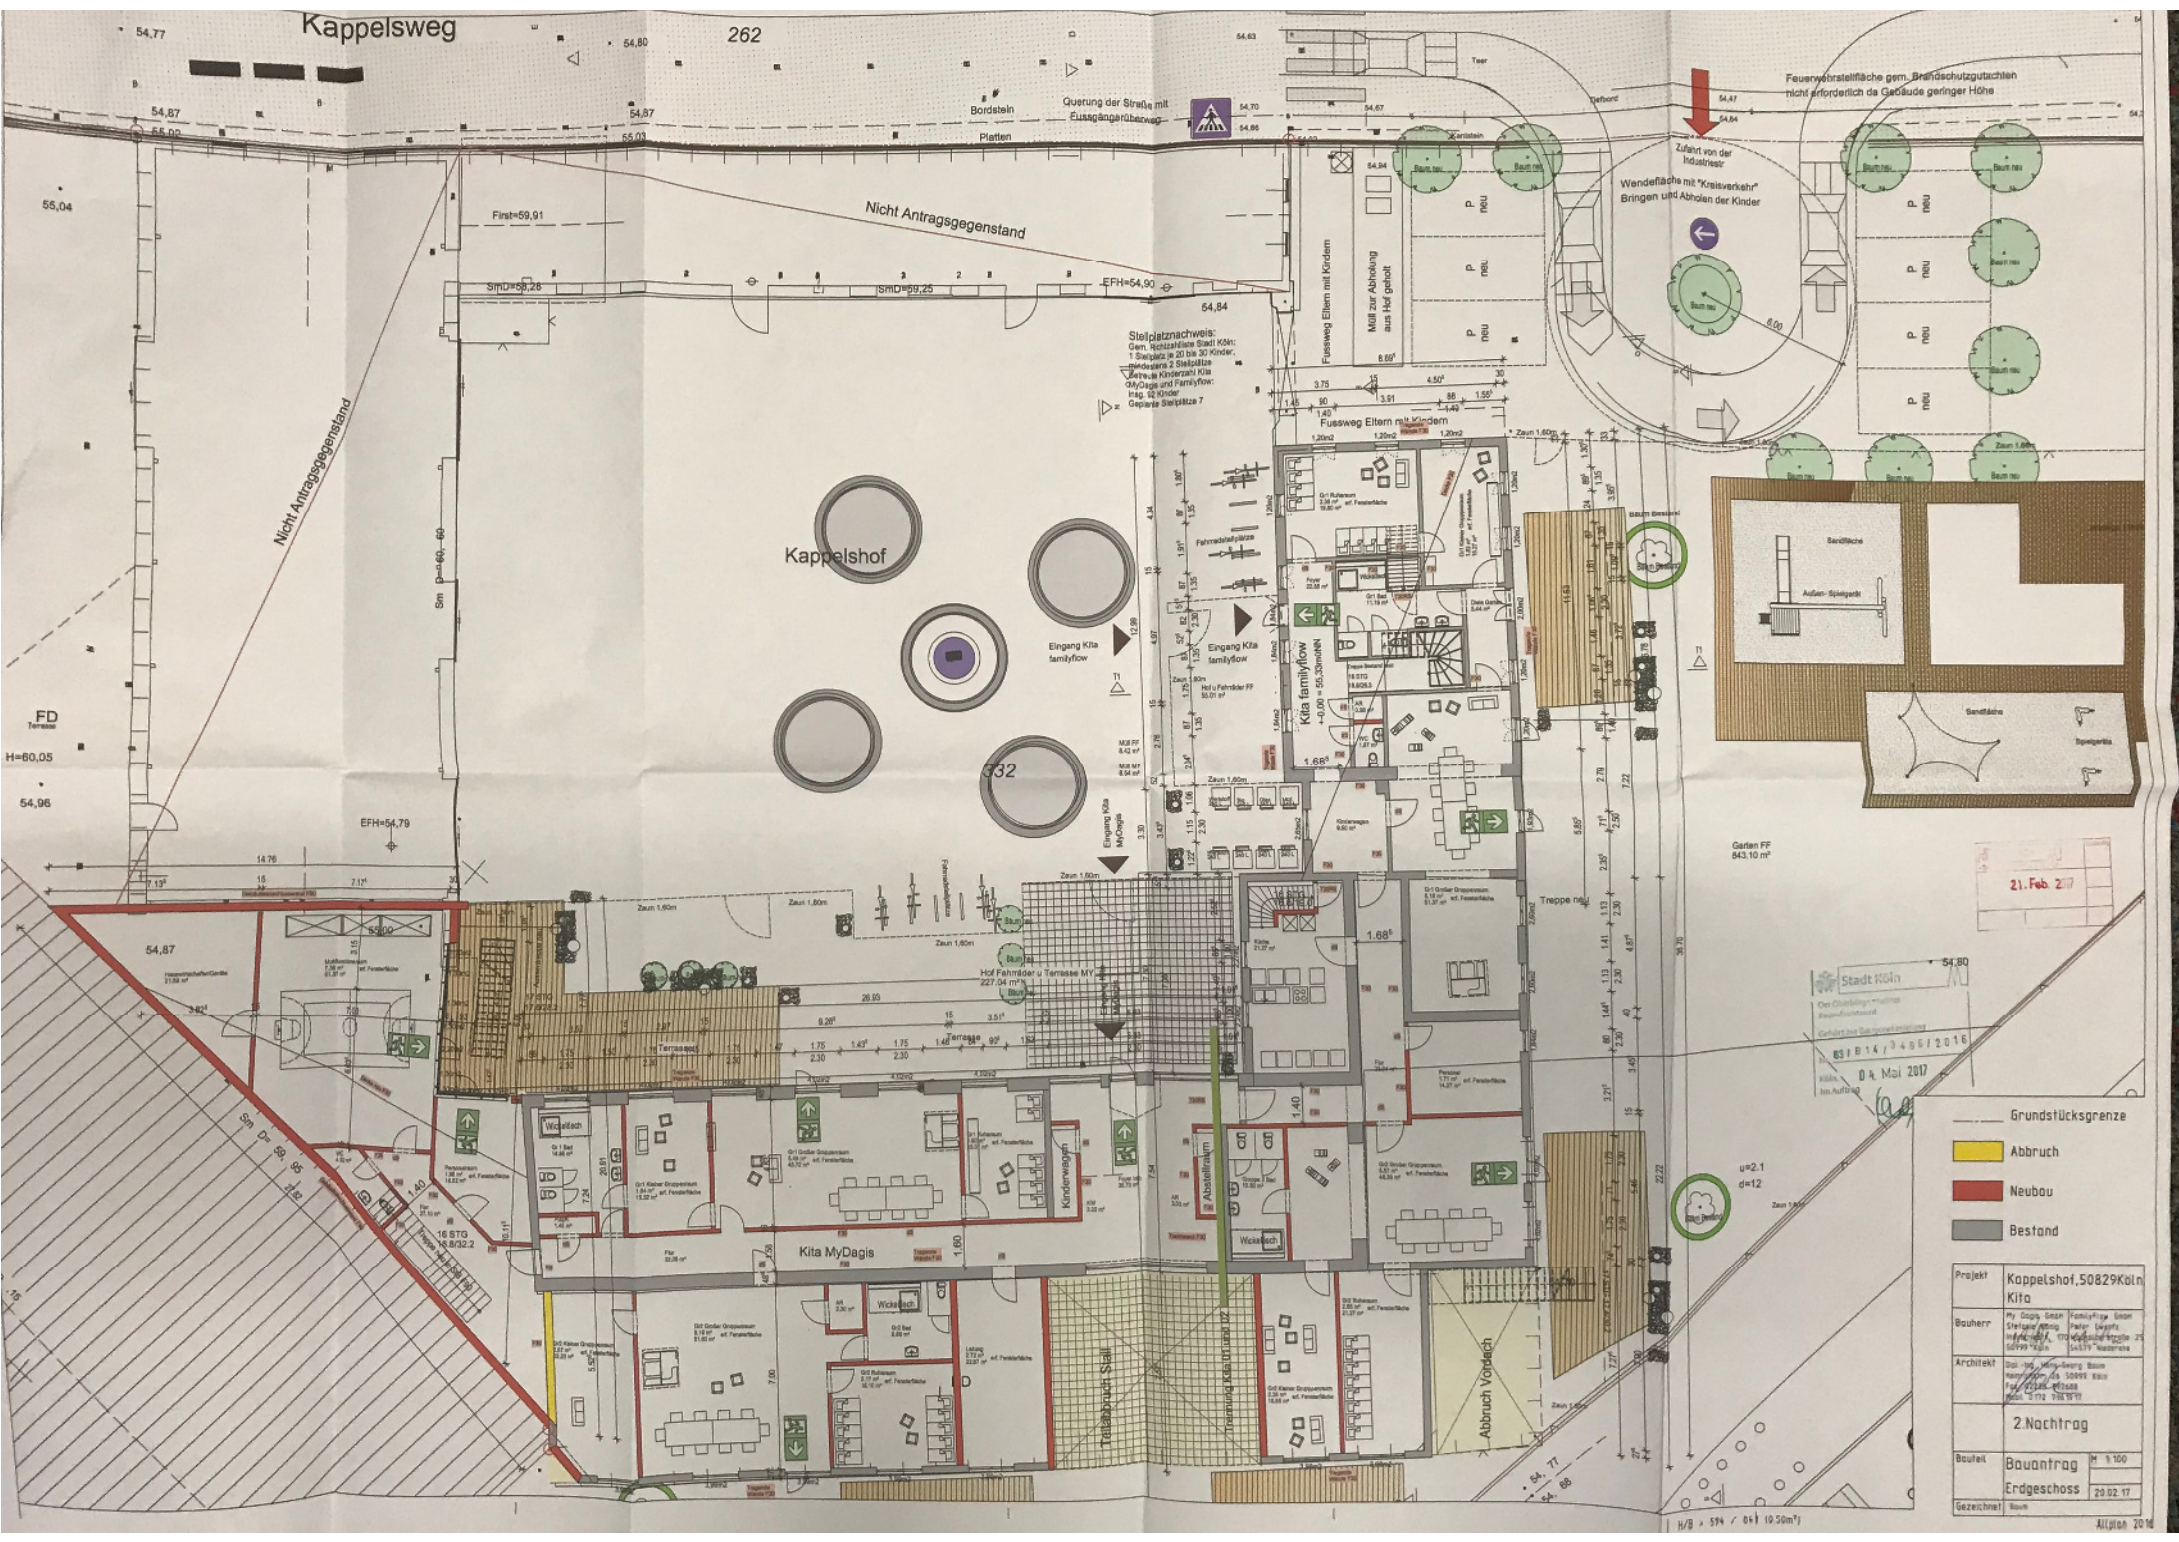

Nicht Antragsgegenstand

Nicht Antragsgegenstand

Kappelshof

Eingang Kita familyflow

332

Eingang Kita MyDagis

Hof Fahrlehrer u. Terrasse MY

Kita MyDagis

Wickelisch

Abstellraum

Wickelisch

Abbruch Vordach

Feuerwehrstellfläche gem. Brandschutzgutachten nicht erforderlich da Gebäude geringer Höhe

Zufahrt von der Industriest.

Wandfläche mit "Kreisverkehr" Bringen und Abholen der Kinder

Sandfläche

Außen-Spielplatz

Sandfläche

Spielplatz

Garten FF 843.10 m²

Stadt Köln  
 Der Oberbürgermeister  
 Konrad Lippert  
 50931 Köln  
 0229 345-1400  
 21. Feb. 2017

- Grundstücksgrenze
- Abbruch
- Neubau
- Bestand

Projekt	Kappelshof, 50829 Köln, Kita		
Bauherr	My. Dagis, GSGN Familyflow, GSGN Kindertagesstätte, Theater, GSGN Kindertagesstätte, GSGN Kindertagesstätte		
Architekt	Dipl.-Ing. Peter-Georg Basse, Hans-Joachim GSGN, Hans-Joachim GSGN, Hans-Joachim GSGN		

2. Nachtrag	
Baufeld	Bauantrag M 1:100
Erdschoss	20.02.17
Gezeichnet	Basse