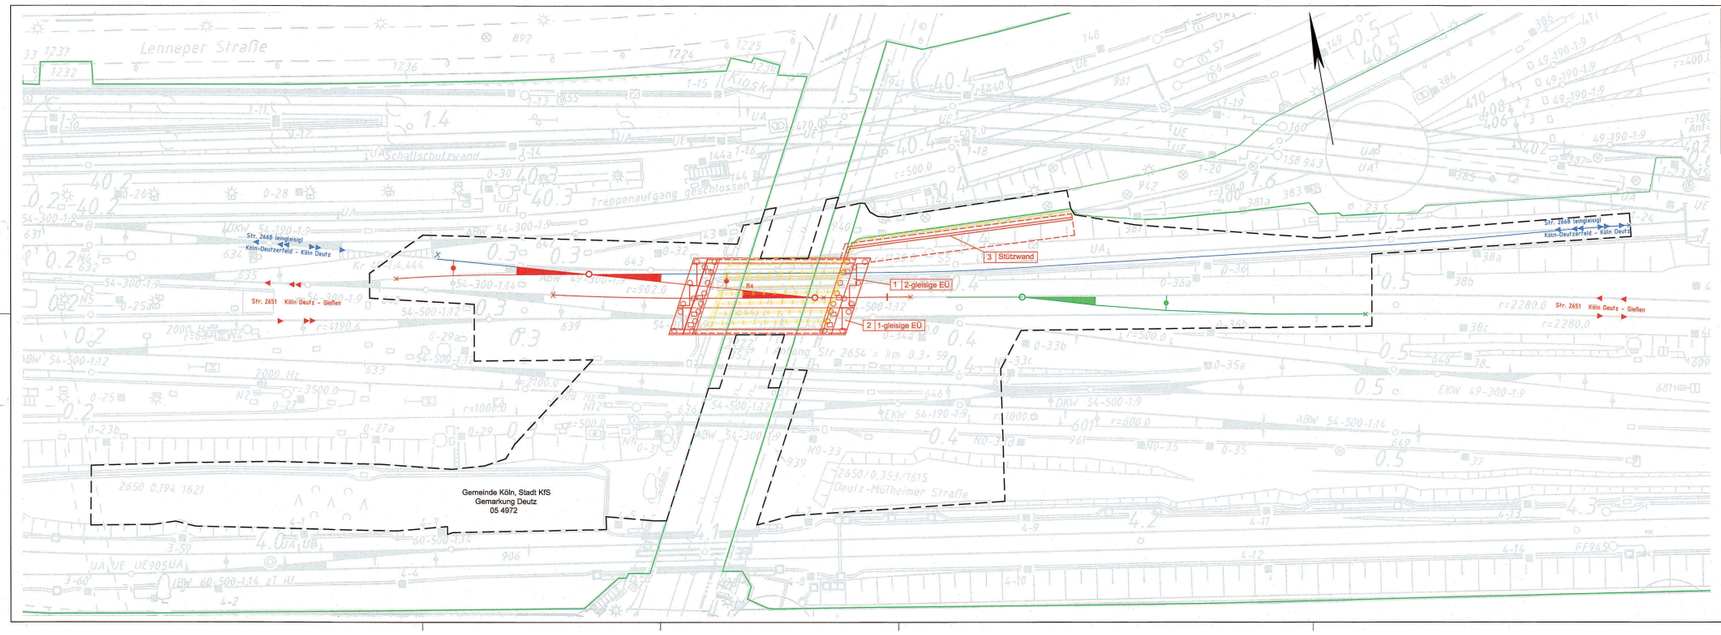

Legende

- äußere Grenze der vorhabenträgereigenen Grundstücke
- Planfeststellungsgrenze
- Bestand
- Bauwerk
- Rückbau
- Weiche (Neubau)
- Bauweiche
- Nr. lfd. Nummer des Bauwerksverzeichnisses

Unterlage 3

Genehmigungsvermerk Eisenbahn-Bundesamt

Übersichtslageplan

Index	Änderungen bzw. Ergänzungen	TT.MM.JJJJ
0	Ausgangsverfahren Antragsfassung	23.12.2016

Genehmigungsplanung: Unterlage für eine Entscheidung nach § 18 AEG

Vorhabenträger:
DB Netz AG
Produktionsdurchführung Köln
Brüglheidenstraße 15–19
50679 Köln

Datum Unterschrift

Vertreter des Vorhabenträgers:
DB Netz AG
Regionalbereich West
Projektrealisierung Köln/Düsseldorf
Hansaring-Plünder-Straße 3
50679 Köln

Datum Unterschrift

Planverfasser:
OBERMEYER PLANEN + BERATEN GMBH
Gesellschaft für Ingenieurleistungen und Beratung mbH
Gutenbergstraße 19
80687 München
Tel. 089/548064-0
Fax. 089/548064-44
i.V. Dr.-Ing. A. Kowalski
Köln, 23.12.2016

Planzeichen Nr.:		
Projekt-Nr.:	23158	
	Datum	Name
gez.	10/2016	Saravanja
bearb.	10/2016	Saravanja
gepr.	10/2016	Karakas

Höhensystem DHHN 92
Koordinatensystem DB_REF
Ursprungsplan
Blattgröße 1189x297
Maßstab 1:500

Vorhaben

EÜ Deutz-Mülheimer-Str. in Köln-Deutz

Planart:

Lageplan

Planinhalt:

Strecke 2651 km 0,367
Strecke 2668 km 0,367

M:\23158\3-CAD\Bauwerk\04_GP\23158_GP_Lageplan.dwg