



Stadt Köln  
Katasteramt


Willy-Brandt-Platz 2  
50679 Köln

# Auszug aus dem Liegenschaftskataster

Flurkarte NRW 1 : 500

Flurstück: 386, u.a.  
Flur: 62  
Gemarkung: Kriehl  
Dürener Str. 395, u. a., Köln

Erstellt: 24.02.2015  
Zeichen: KB 1305/15 - PDF

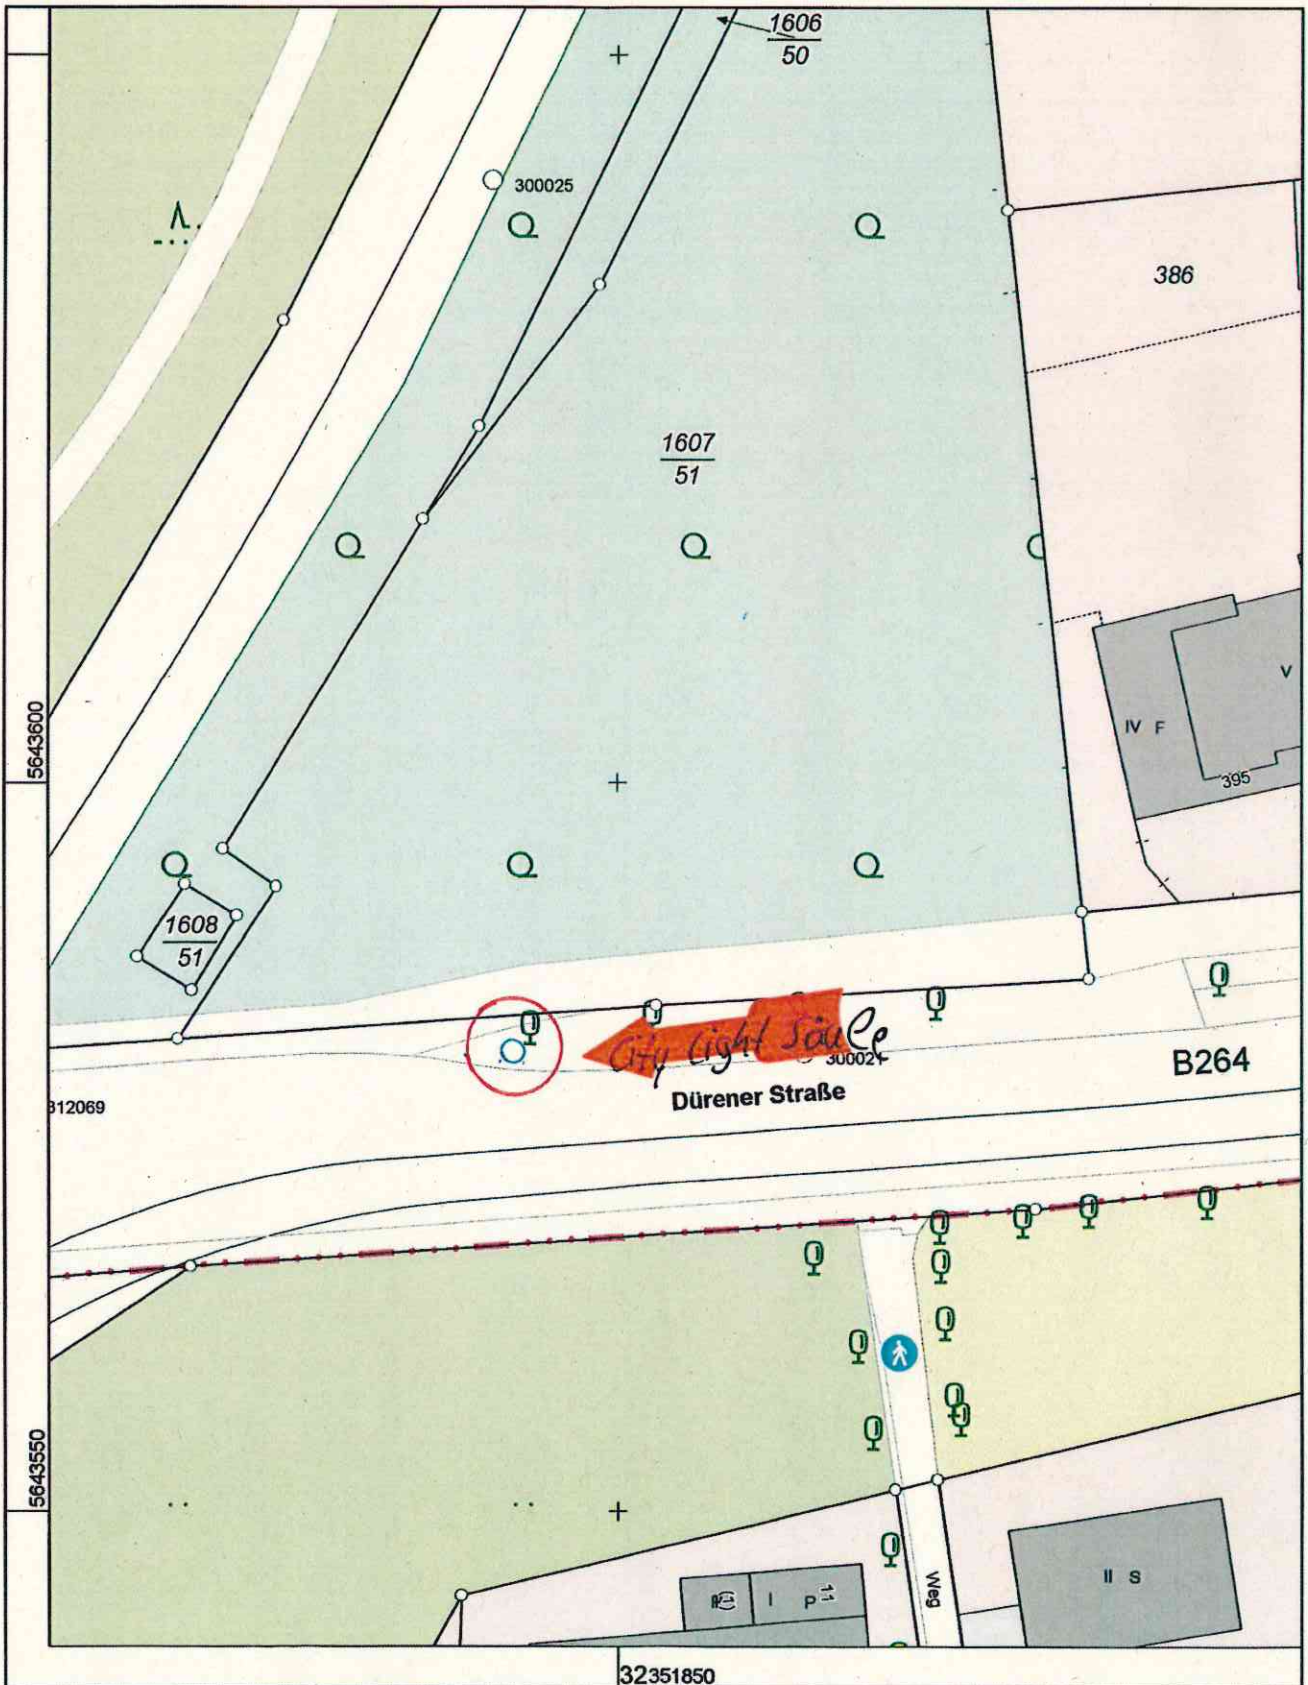

Maßstab 1 : 500

5 10 15 20 25 Meter

© Stadt Köln

Dieser Auszug ist nach § 5 Abs. 2 VermKatG NW in der derzeit gültigen Fassung gesetzlich geschützt.