


Anlage 1

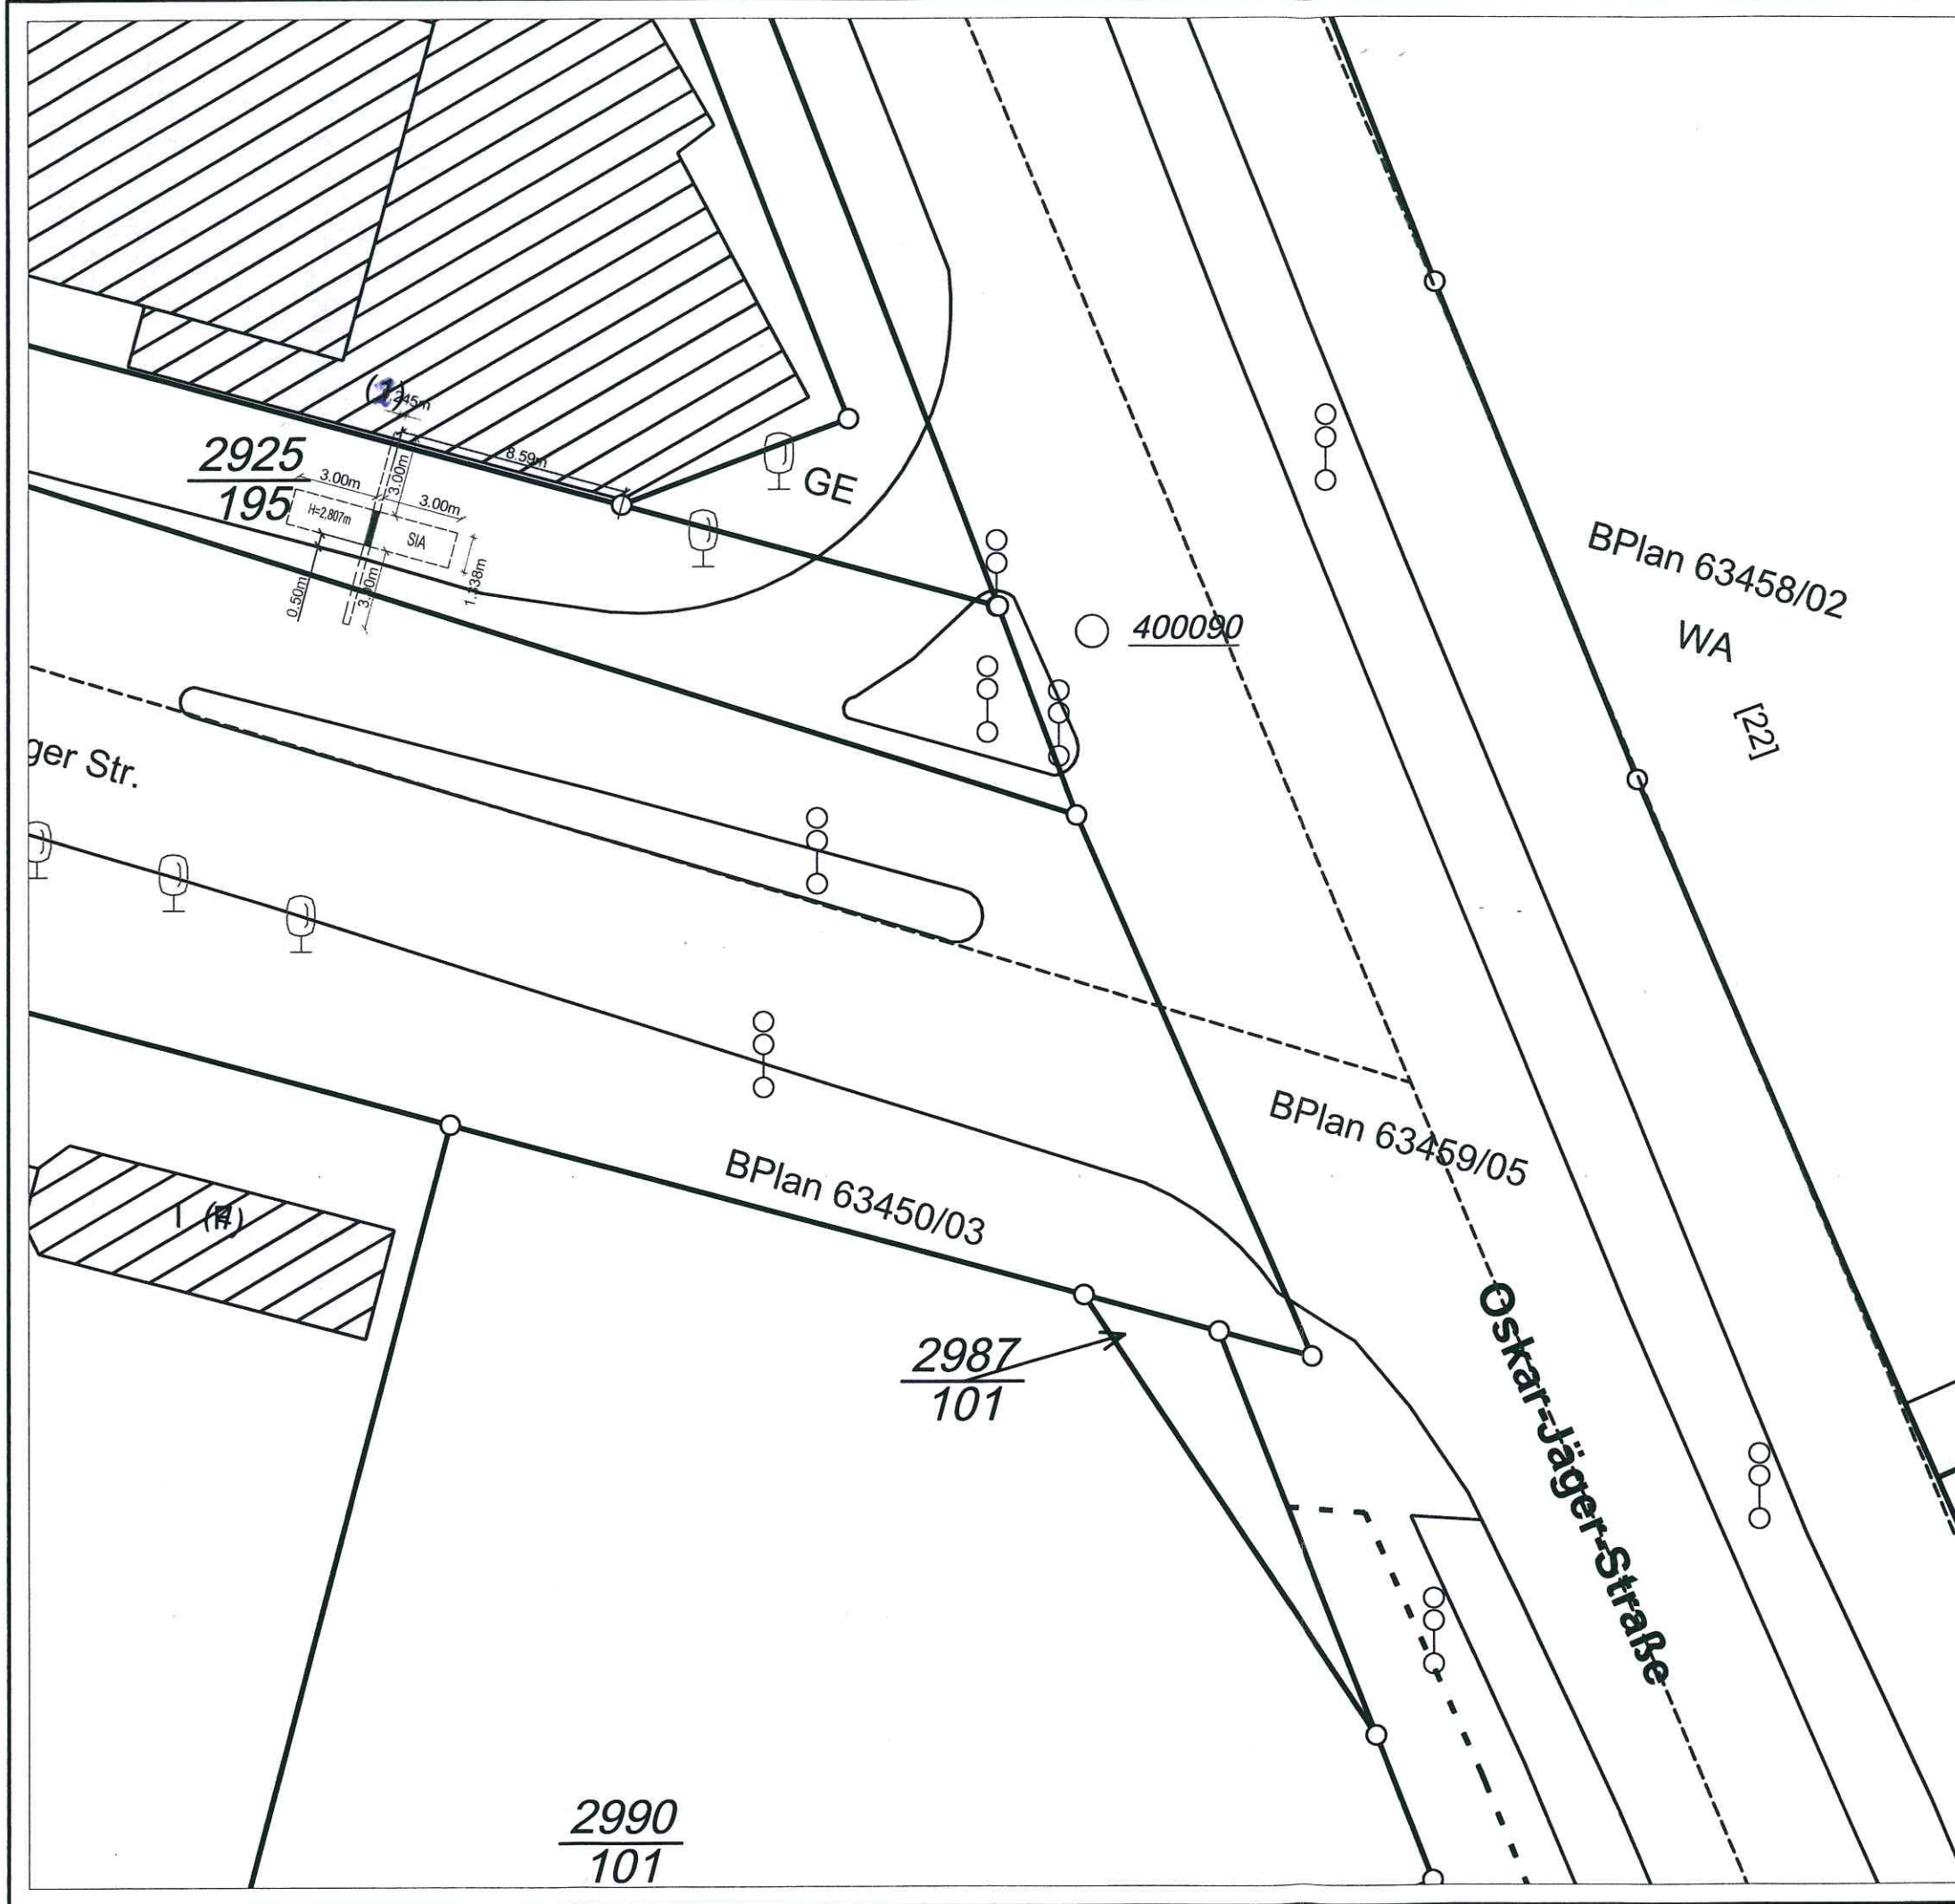

Gemarkung:	Köln
Flur:	68
Flurstück:	2925/195

OBJEKT:	SIA 110659	
BAUHERR:	Wall GmbH	
ENTWURFS-VERFASSER:	Michael Maletz	
UNTERSCHR.:	<i>[Signature]</i>	
ZEICHNUNG:	BAUANTRAG	
BAUTEIL:	Lageplan	M.: 1 : 250 PLAN NR.: 1
GEZEICHNET:	DATUM: 15.08.2016	GEÄNDERT:
Wall GmbH Oskar-Jäger-Str. 48a * 50825 KÖLN TEL. 0221 / 54 68 50		