


Legende

- M 1** 11.336 m² Gesamtfläche
- 10.202 m² Glatthaferwiese
Pflegeanweisung: 1 Mahd pro Jahr nicht vor dem 15.07.
- 1.134 m² Gehölzpflanzung
4 x Pflanzschema A
- Bäume**
- | | | |
|----|------------------------|--------------|
| Tp | 2 x Tilia platyphyllos | Sommerlinde |
| Cb | 2 x Carpinus betulus | Hainbuche |
| Pa | 2 x Prunus avium | Vogelkirsche |
- M 2** 2.269 m² Gesamtfläche
- 2.269 m² Strauchpflanzung
3,5 x Pflanzschema B
2,6 x Pflanzschema C
1 x Pflanzschema D

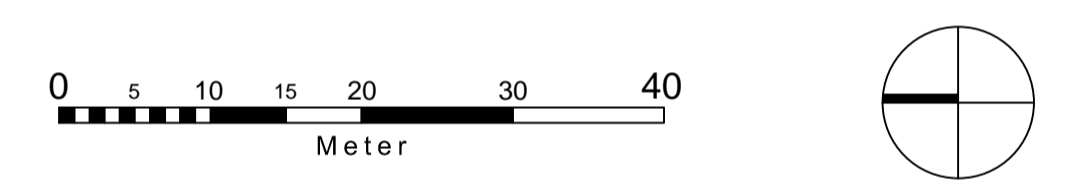

INDEX

Anderung	Datum	gez.

Die Oberbürgermeisterin		Stadt Köln	
Amt für Landschaftspflege und Grünflächen			
PROJEKT		PLANNUMMER	
B-Plan 65360/05 Weststraße in Köln-Meschenich			
		PLANGRÖßE 900 x 420 mm	
		BEARBEITUNG Rauchschwalbe	
		MAßSTAB 1 : 500	
PLANINHALT		DATUM	
Bepflanzung der Ausgleichsflächen M 1 und M 2		05.01.2018	
67 gez. Kaune, 22.01.2018	671 gez. Dr. Bauer, 22.01.2018	671/4 gez. Dietrichkeit, 15.01.2018	
671/46 gez. Heidbreder, 15.01.2018			

Neu-Engeldorfer Hof
und Umgebung

Freiräume um
Meschenich, Immendorf
und Rondorf L18