



Stadt Köln
Katasteramt


Willy-Brandt-Platz 2
50679 Köln

Flurstück: 2090
Flur: 76
Gemarkung: Müngersdorf
Venloer Str., u. a., Köln

Anlage 3
**Auszug aus dem
Liegenschaftskataster**

Flurkarte NRW 1 : 500

Erstellt: 31.03.2017
Zeichen: PDF

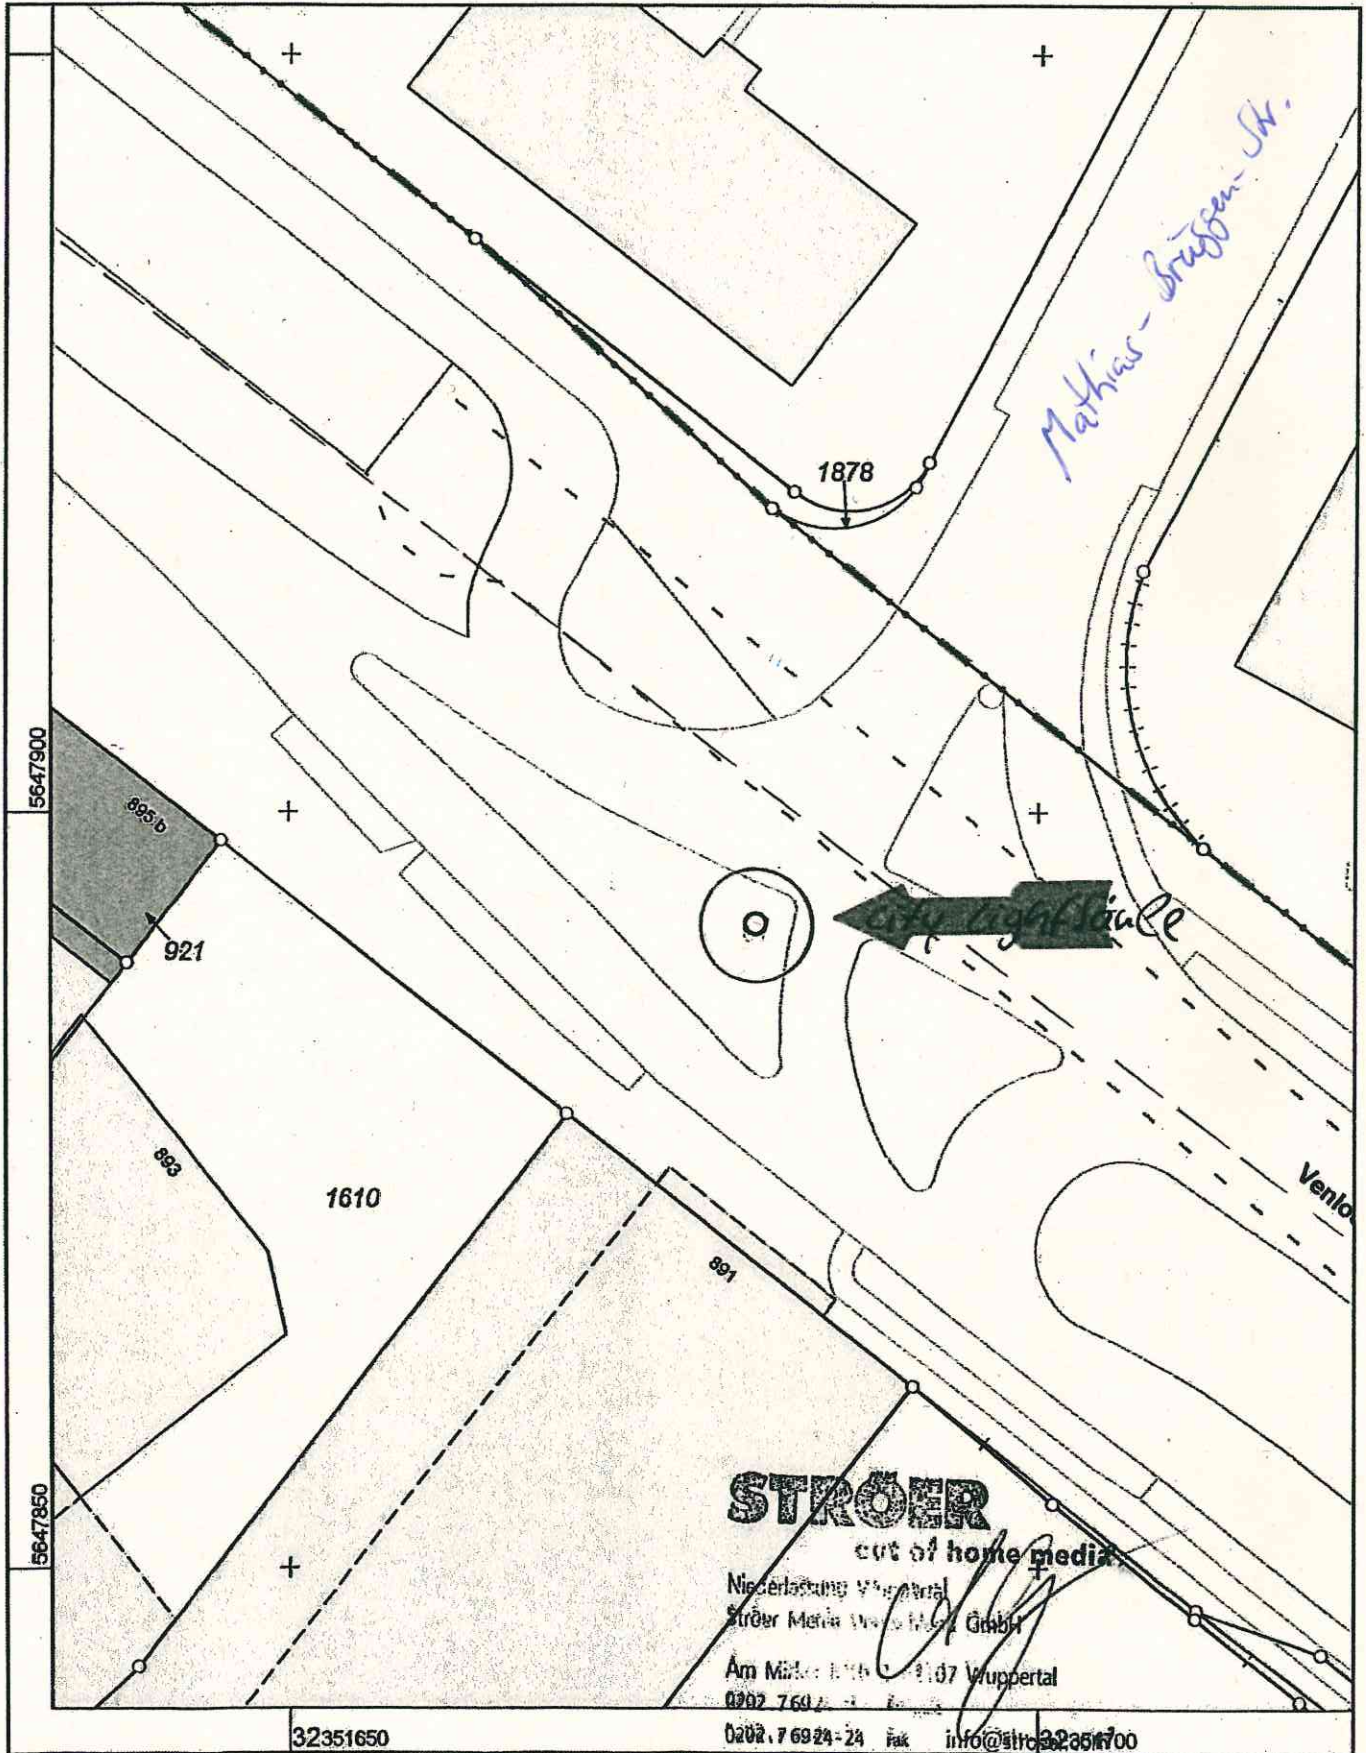

STRÖER

cut of home media

Niederlassung Wuppertal
Ströer Media Wuppertal GmbH
Am Markt 110 • 42107 Wuppertal
0202 7602-24

0202 76924-24 Fax info@stroer.de 32351700

32351650

Maßstab 1 : 500



© Stadt Köln

Dieser Auszug ist nach § 5 Abs. 2 VermKatG NW in der derzeit gültigen Fassung gesetzlich geschützt.