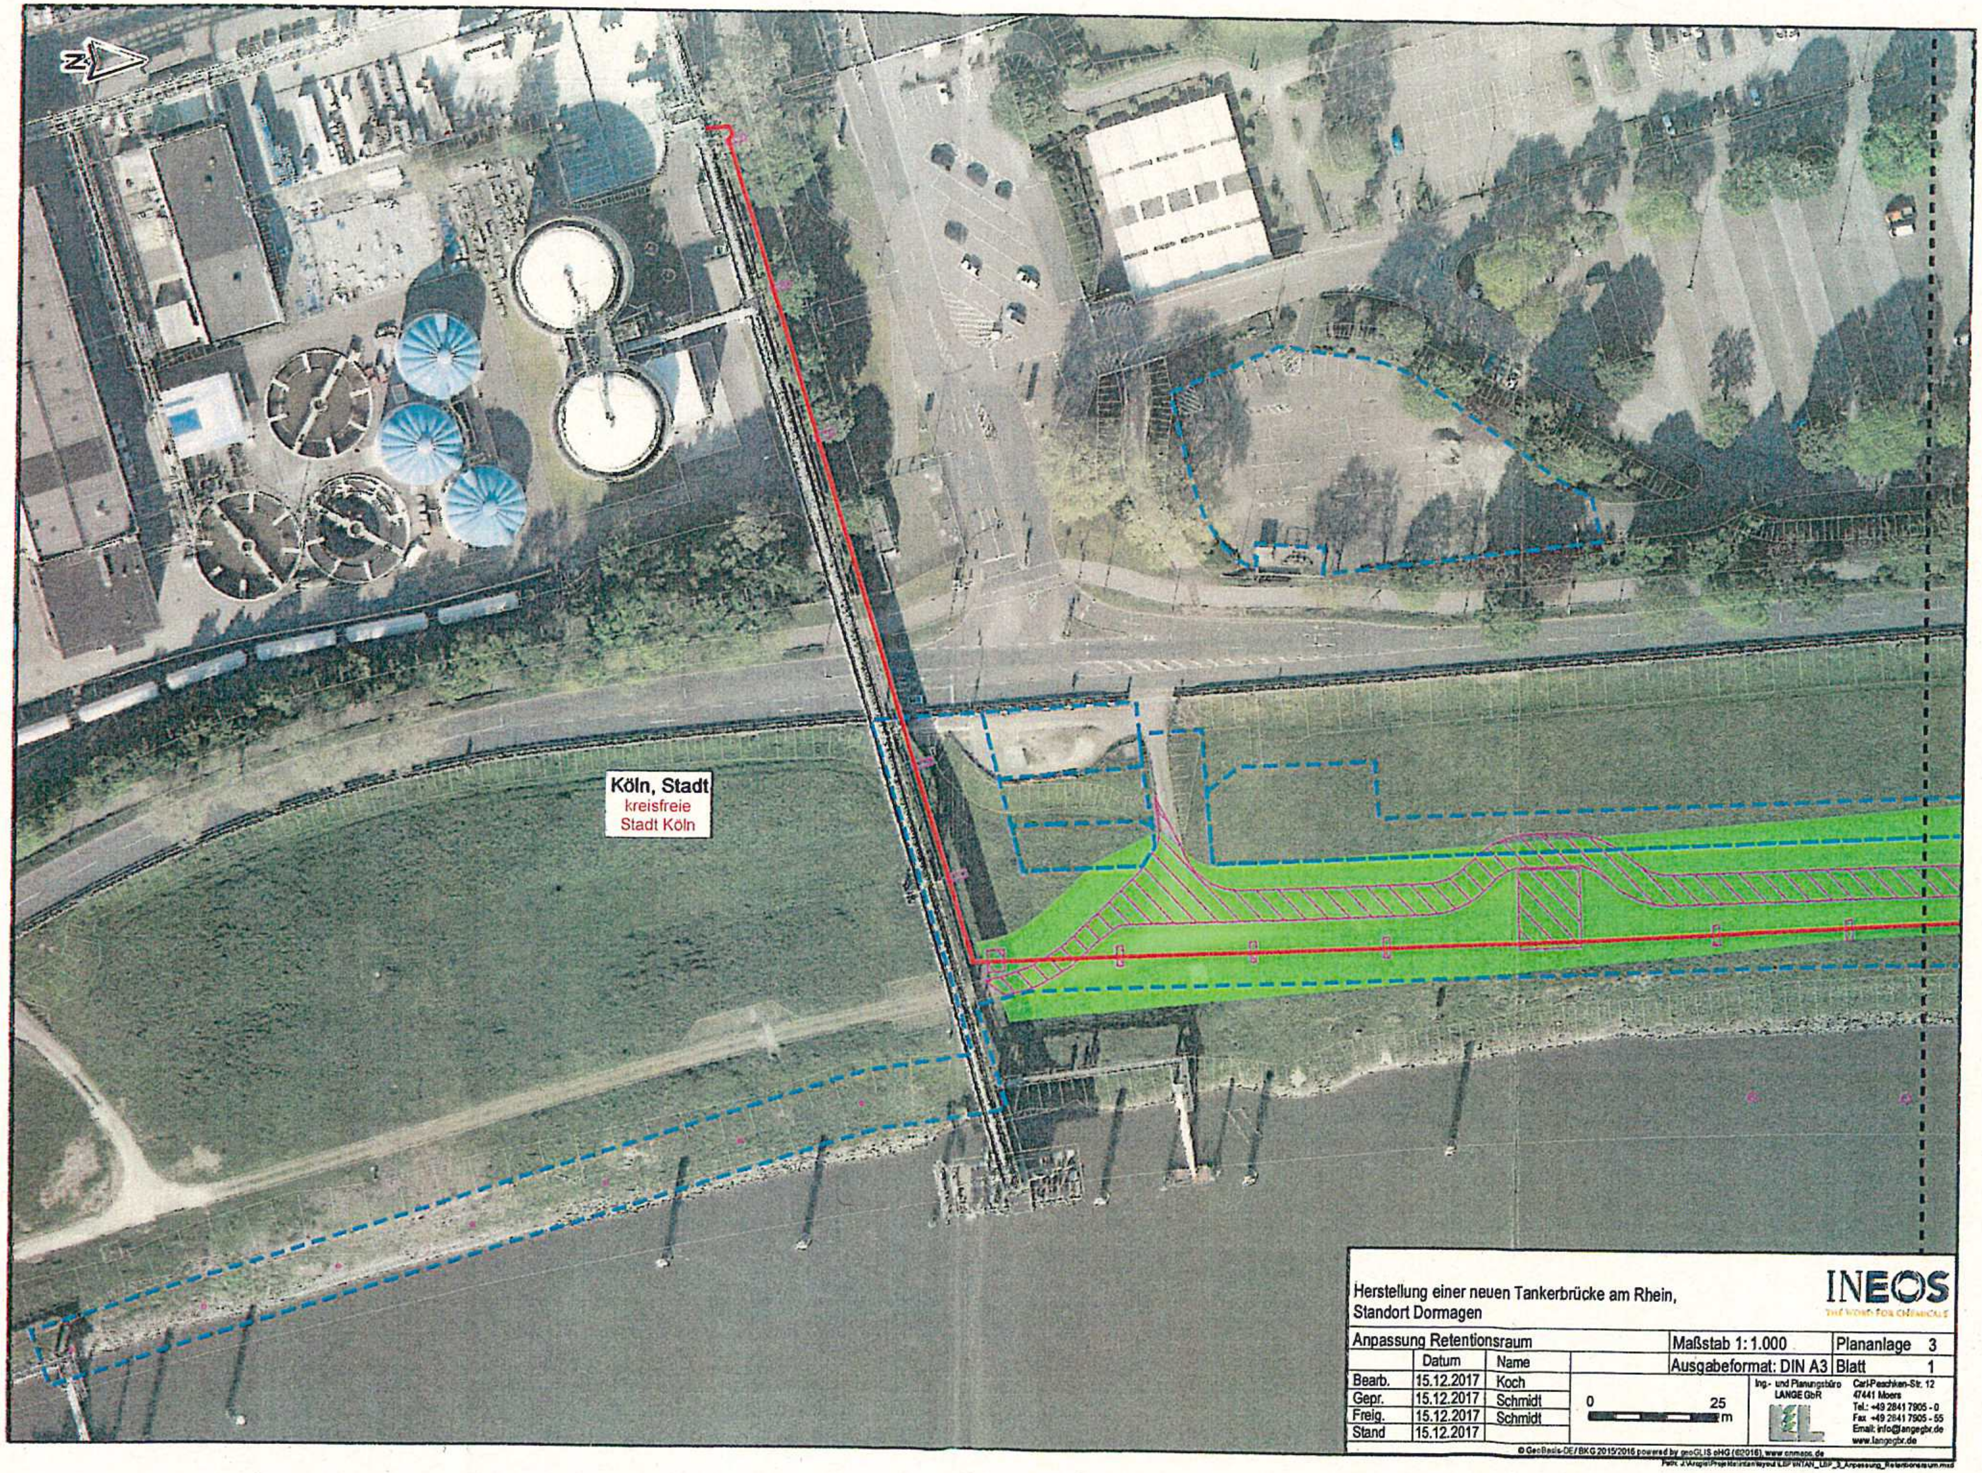

Herstellung einer neuen Tankerbrücke am Rhein,
Standort Dormagen

INEOS
THE WORD FOR CHEMICALS

Anpassung Retentionsraum				Maßstab 1: 1.000	Planenlage 3
	Datum	Name		Ausgabeformat: DIN A3	Blatt 1
Bearb.	15.12.2017	Koch			
Gepr.	15.12.2017	Schmidt			
Freig.	15.12.2017	Schmidt			
Stand	15.12.2017				

Ing.- und Planungsbüro
LANGE GbR
Carl-Peschken-Str. 12
47441 Moers
Tel.: +49 2841 7905 - 0
Fax +49 2841 7905 - 55
Email: info@langegbr.de
www.langegbr.de

© GeoBasis-DE / BKG 2015/2016 powered by geoGLIS oHG (©2016), www.cnmaps.de

Path: J:\Angist\Projekte\Intan\layout\LBP\INTAN_LBP_3_Anpassung_Retentionsraum.mxd

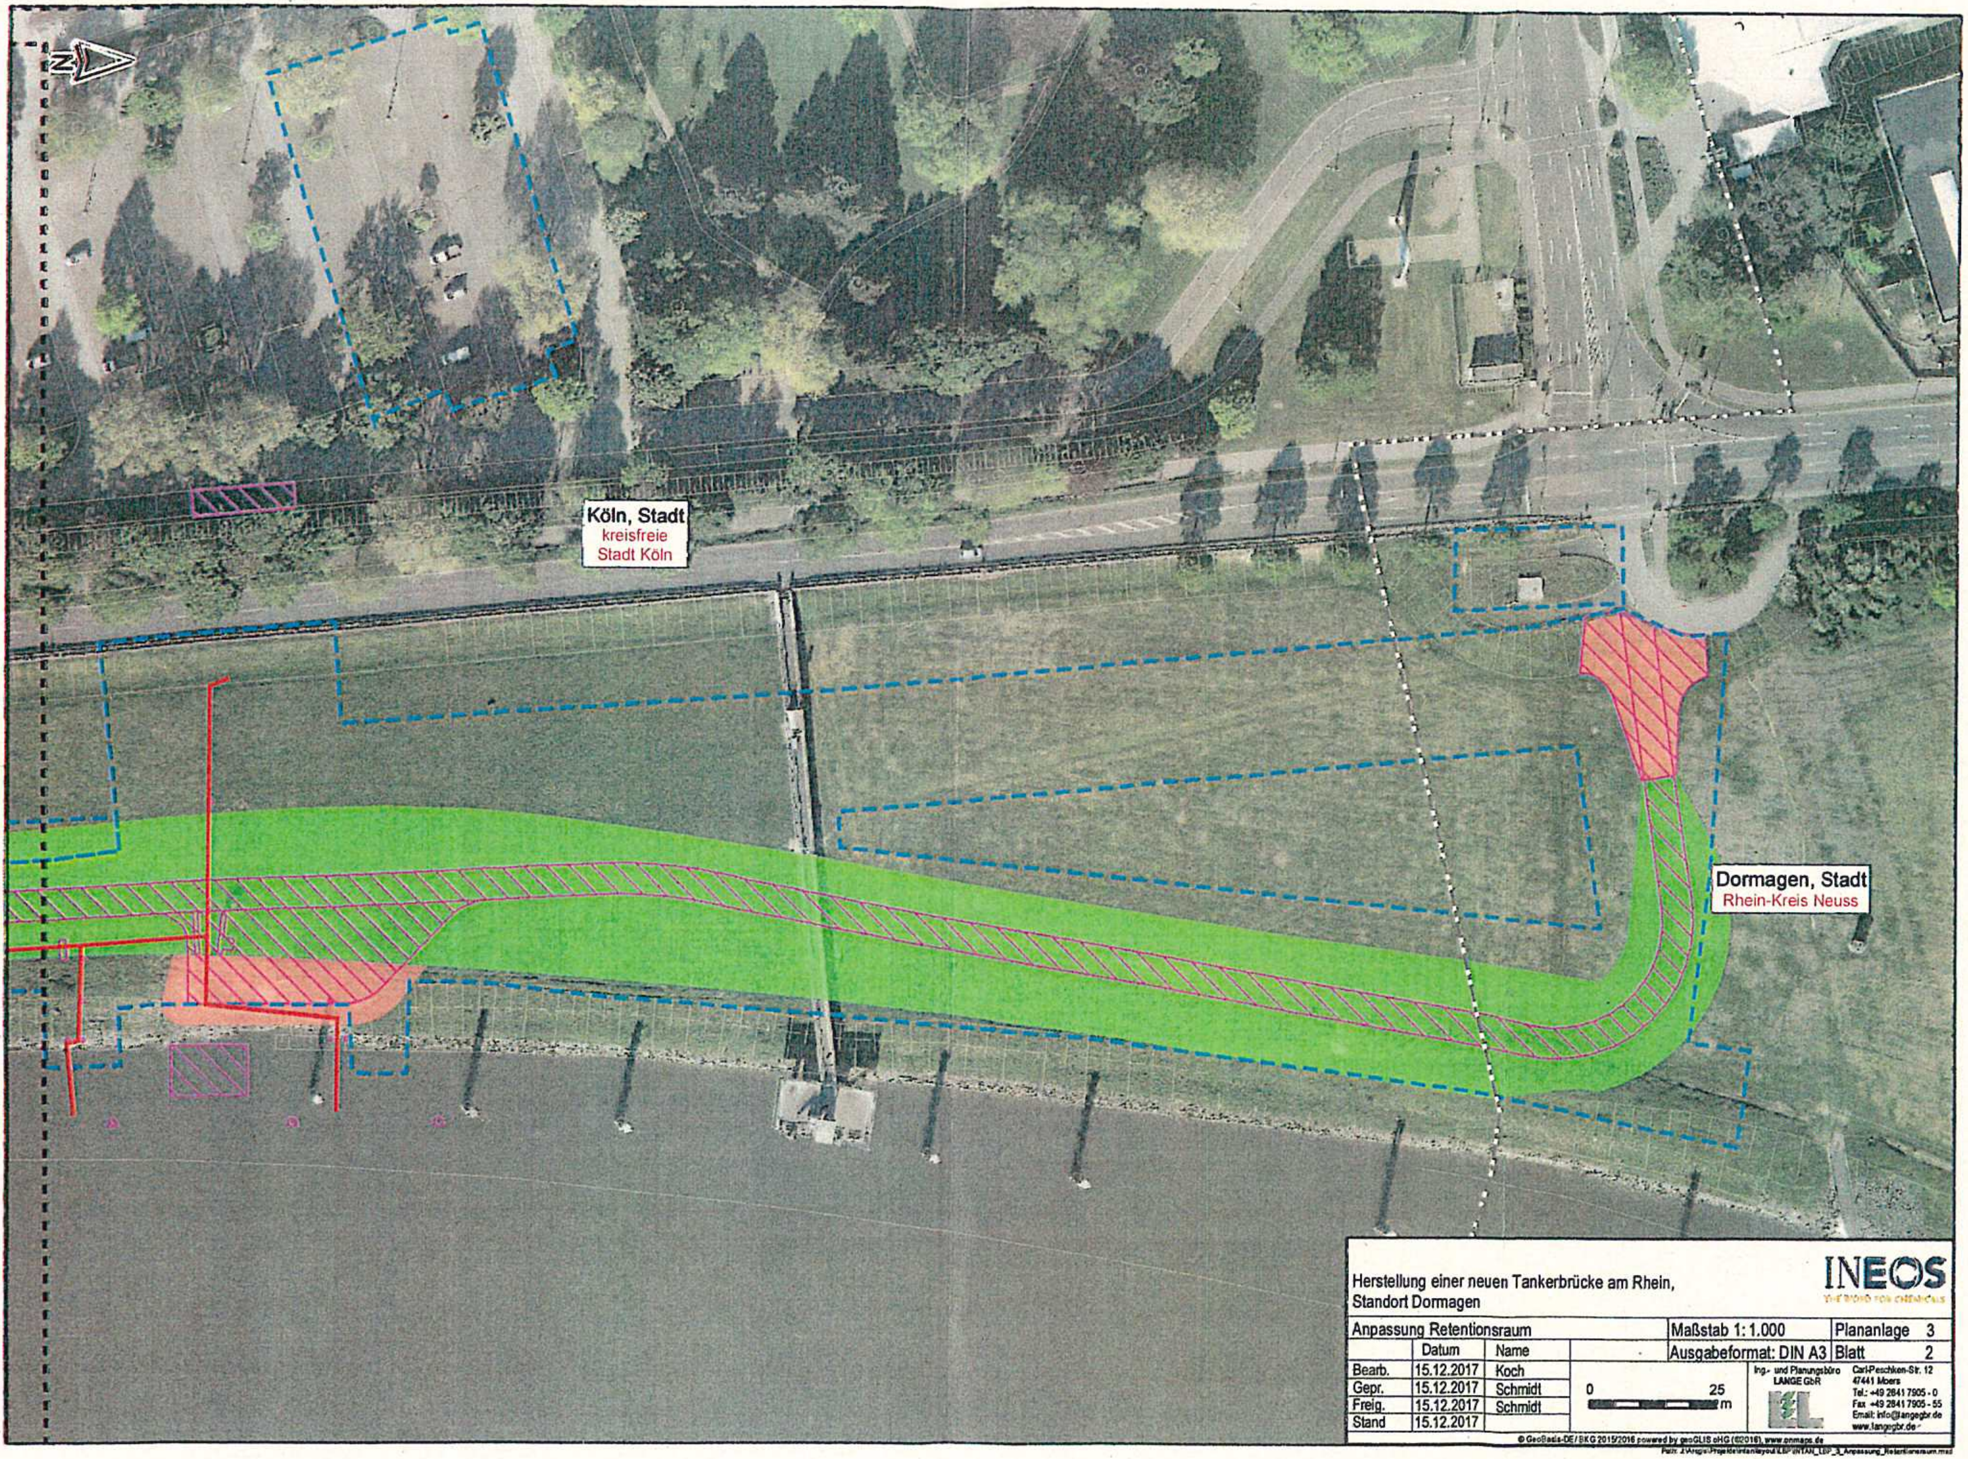

Herstellung einer neuen Tankerbrücke am Rhein,
Standort Dormagen

INEOS
THE WORD FOR CHEMICALS

Anpassung Retentionsraum			Maßstab 1: 1.000	Plananlage 3
	Datum	Name	Ausgabeformat: DIN A3	Blatt 2
Bearb.	15.12.2017	Koch		
Gepr.	15.12.2017	Schmidt		
Freig.	15.12.2017	Schmidt		
Stand	15.12.2017			

Ing.- und Planungsbüro
LANGE GbR

Carl-Peschken-Str. 12
47441 Moers
Tel.: +49 2841 7905 - 0
Fax +49 2841 7905 - 55
Email: info@langegbr.de
www.langegbr.de

© GeoBasis-DE / BKG 2015/2016 powered by geoGLIS oHG (©2016), www.onmaps.de

Pfad: J:\Angis\Projekte\intan\layout\LBP\INTAN_LBP_3_Anpassung_Retentionsraum.mxd

Anpassung Retentionsraum

Projektinformationen

— Trassenverlauf

⬚ Arbeitsflächen

Vermessung

Eingriff

▨ Eingriffsflächen

Retentionsflächen

🟩 Retentionsausgleich

🟥 Retentionsraumverlust

Administrative Grenzen

⬚ Kreisgrenze

⬚ Blattschnitt

Herstellung einer neuen Tankerbrücke am Rhein,
Standort Dormagen

INEOS
THE WORD FOR CHEMICALS

Anpassung Retentionsraum

Maßstab 1: 1.000

Planenlage 3

Ausgabeformat: DIN A3

Legende

	Datum	Name
Bearb.	15.12.2017	Koch
Gepr.	15.12.2017	Schmidt
Freig.	15.12.2017	Schmidt
Stand	15.12.2017	

0 75 m

Ing.- und Planungsbüro
LANGE GbR

Carl-Peschken-Str. 12
47441 Moers
Tel.: +49 2841 7905 - 0
Fax +49 2841 7905 - 55
Email: info@langegbr.de
www.langegbr.de

© GeoBasis-DE/BKG 2015/2016 powered by geoGLIS oHG (©2016), www.onmaps.de

Path: J:\Arcgis\Projekte\intan\layout\LBP\INTAN_LBP_3_Anpassung_Retentionsraum_Legende.mxd