



Arbeitstitel: "Geschäfts- und Wohngebäude Ehrenfeldgürtel 125 in Köln-Ehrenfeld"

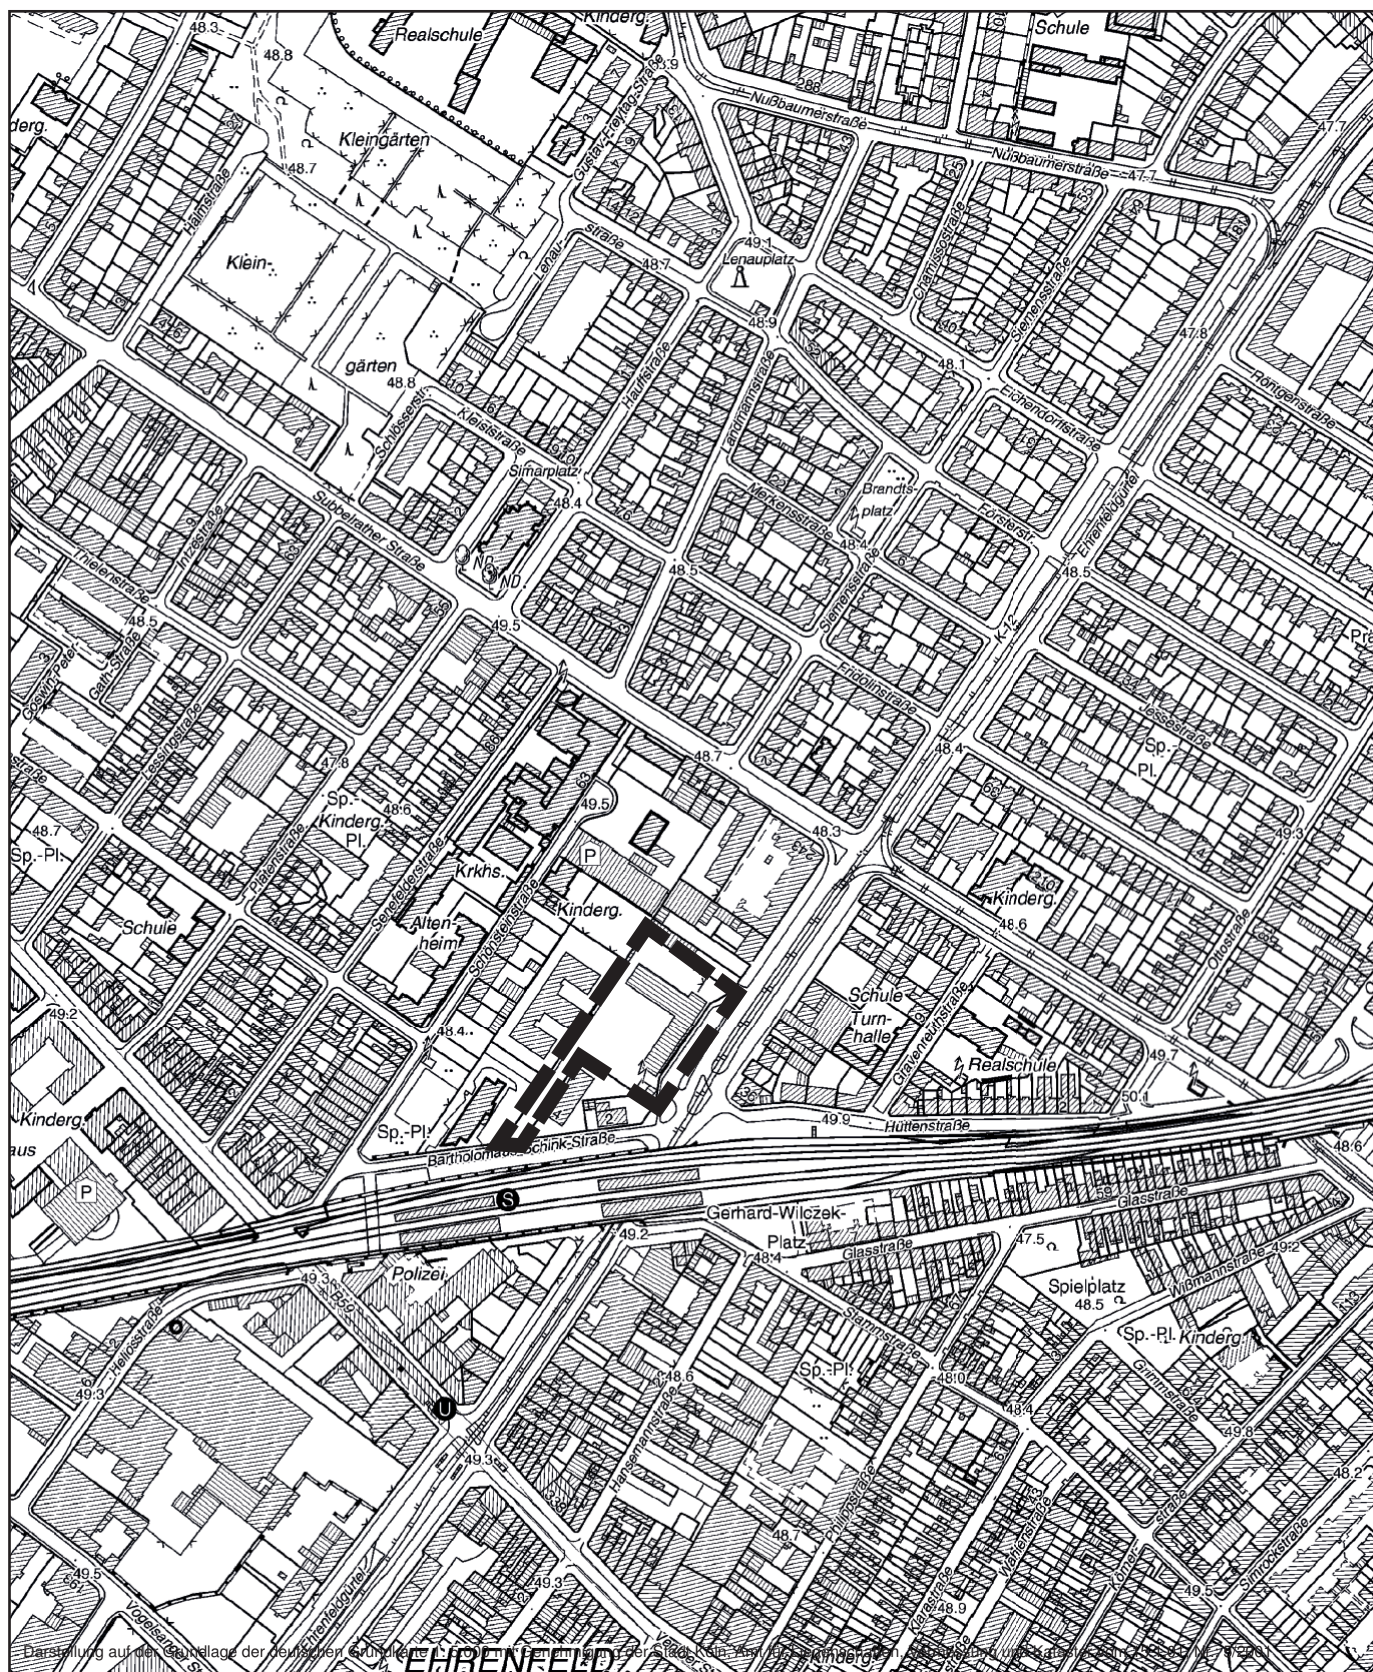

Maßstab: 1: 5.000

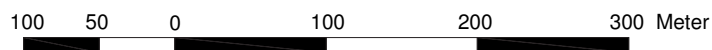

Planwirkungsbereich der Vorlage zur Orientierung von Mitgliedern des Rates, der Ausschüsse und der Bezirksvertretungen, die wegen Befangenheit an den Beratungen zu diesem Tagesordnungspunkt nicht teilnehmen dürfen.