


Anlage 2

Stand:
11.05.2017

Übersicht der Planungsabschnitte

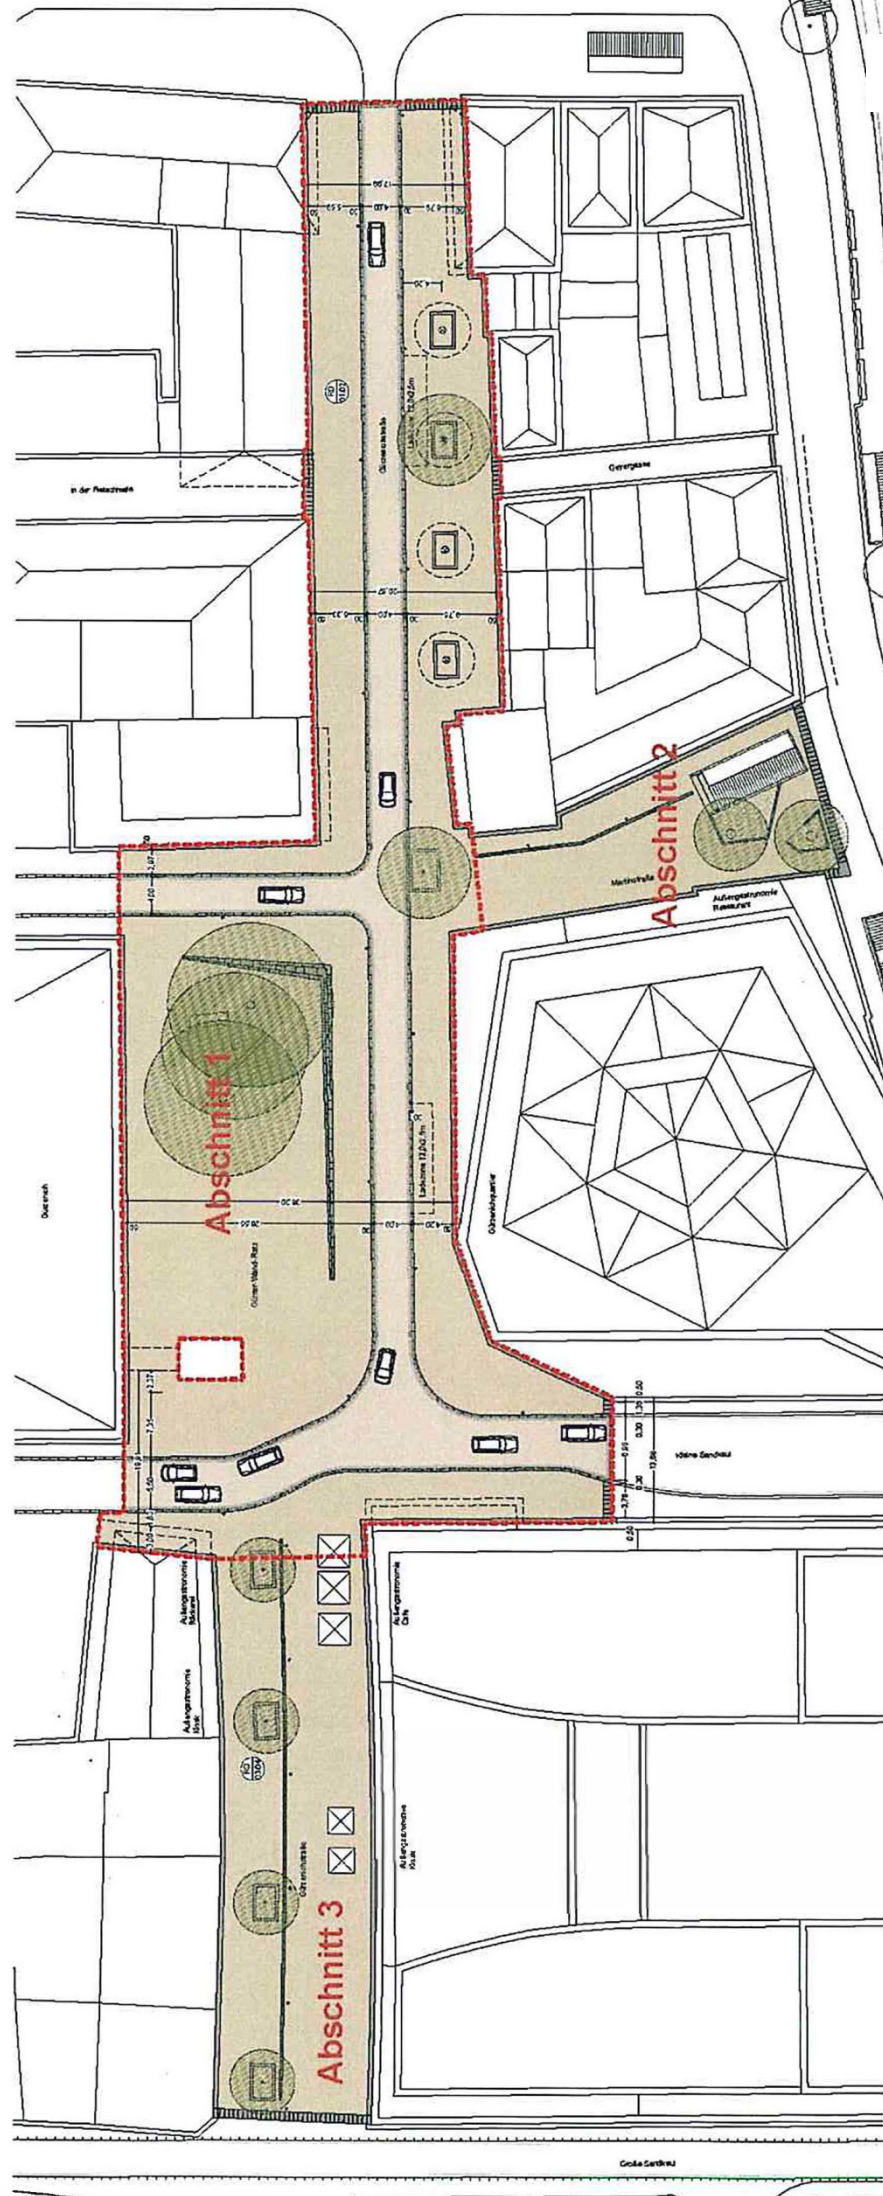

unmasstäblich