Pflasterverband Var. B - Fischgrätverband, breites und schmales Steinformat

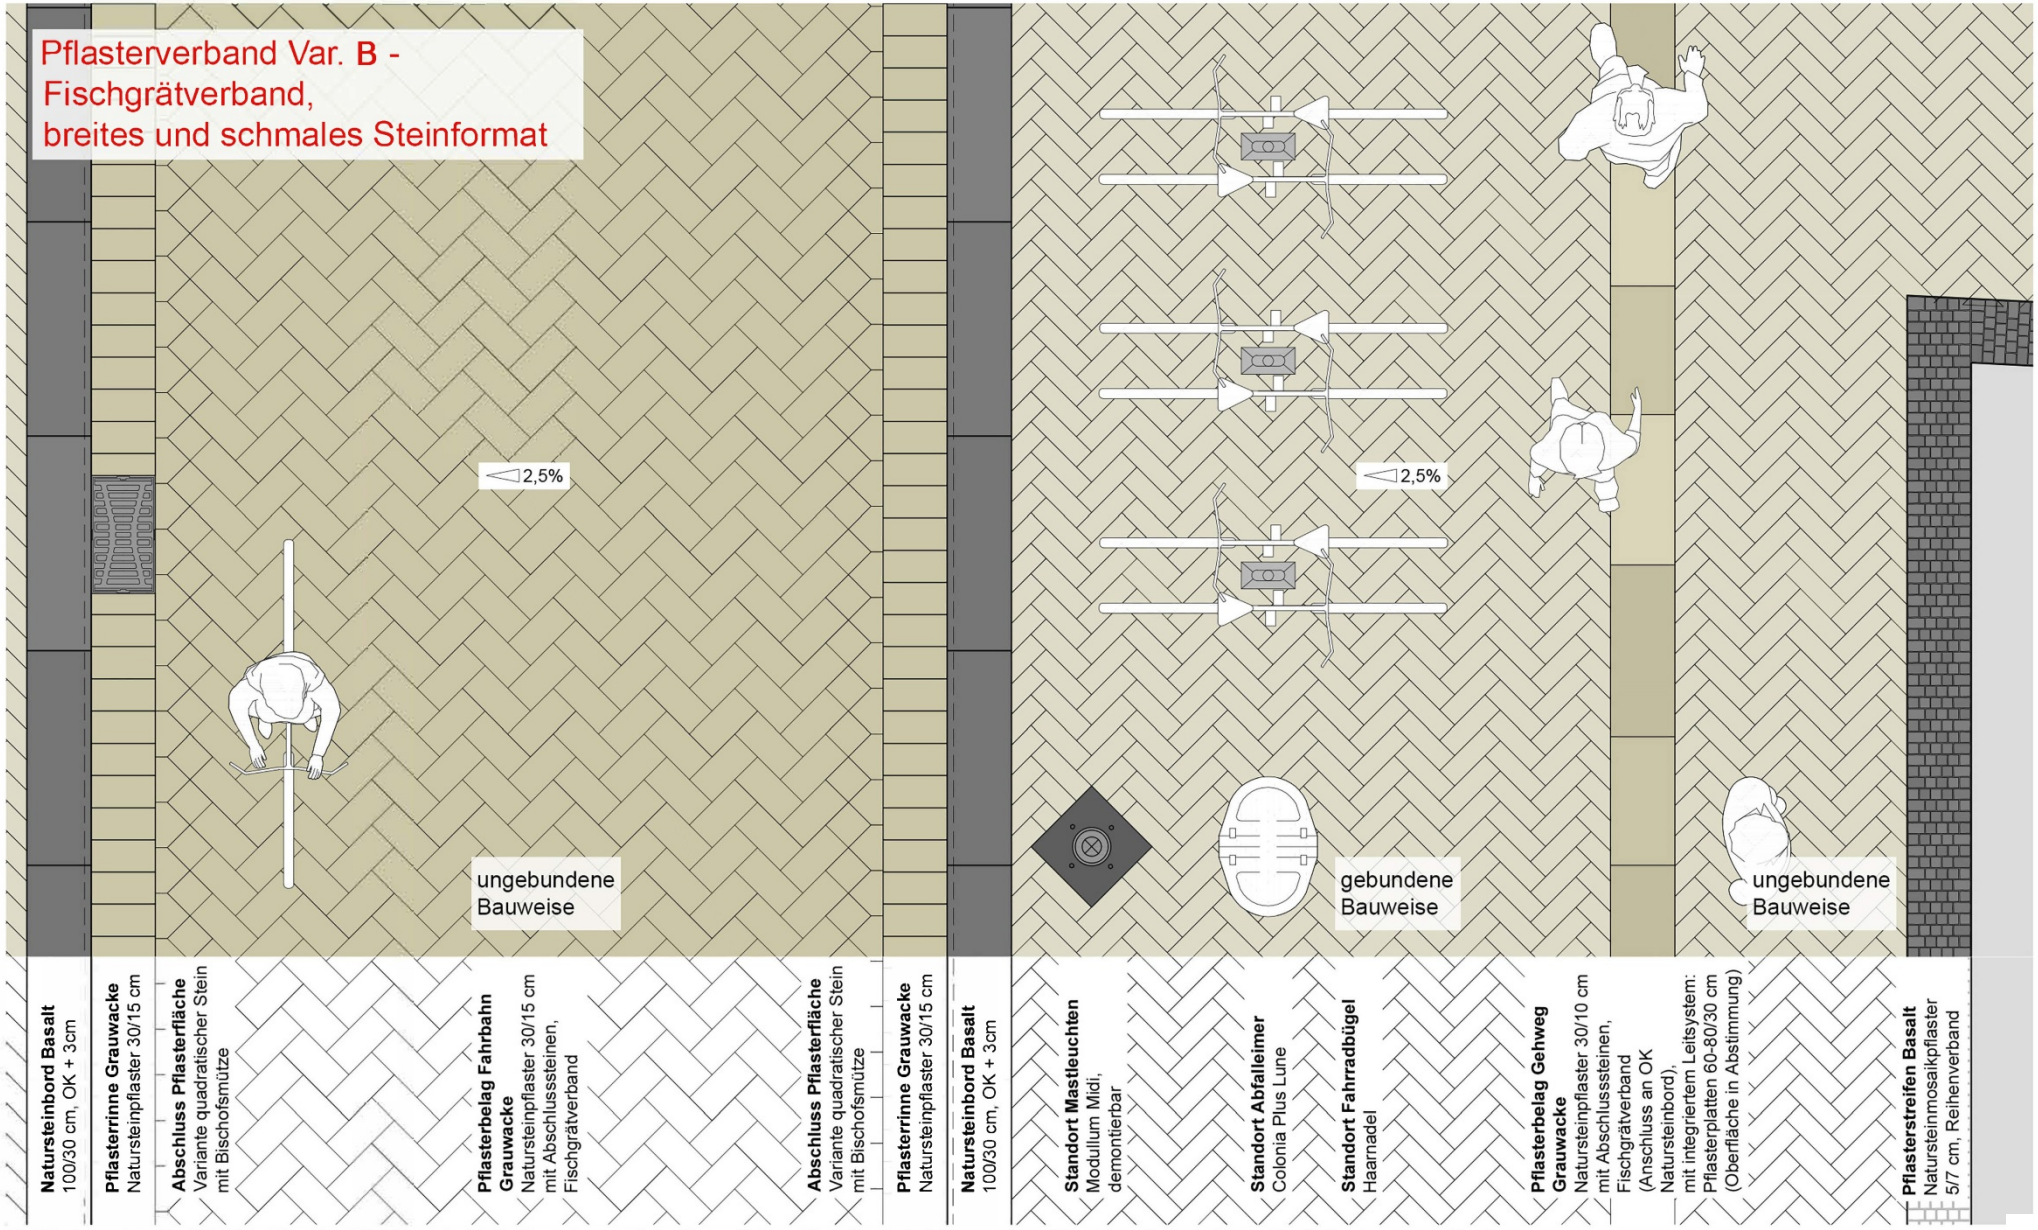

Alle Maße sind vor Ort auf ihre Richtigkeit zu überprüfen. Unklarheiten sind mit der Bauüberwachung vor Ort abzustimmen. Zur Bauausführung fremder Fachplanungen müssen die jeweiligen aktuellen Ausführungspläne der Fachplaner verwendet werden.

Projekt	17-020_Via Culturalis			Planänderungsliste/Datum/Name
Planinhalt	Regeldetail Pflasterverband - Fußgängerfreundlicher Straßenraum	Datum 17.10.2017	bearbeitet JE / JC / MT	
Leistungsphase	Entwurfsplanung	Maßstab 1:25	Höhenbezug NHN	
Plannummer	17-020_3_rd_01	Index --	Format 409 x 286	

- PLANSKIZZE - Pflasterverband Var.05

Bauherr: Stadt Köln - Die Oberbürgermeisterin, Stadtplanungsamt, Städtebauliche Projekte und Stadtgestaltung, Planung Stadtbezirk 1, Willy-Brandt-Platz 2, 50679 Köln

Freigabe:

Geprüft Teamleitung:

Geprüft Projektleitung:

RMP Stephan Len Landschaftsarchitek
Bonn Köln Hamburg Mannheim
Bonn@RMP-Landschaftsarchitekten.de (+49) 228-95

Anlage 5

Druckdatum 24.11.2017
K:\2017\17-020 Via Culturalis\LPH 3\3.3_Planwerk_Entwurf\3.3.3_Ablage_Skizzen\Pflastervarianten_Zusammenstellung\17-020_3_rd_01_Fischgrätverband_var_05.dwg