


Druckdatum 28.03.2018

K:\2017\17-020 Via Culturalis\LPH 3\3.3\_Planwerk\_Entwurf\3.3.3\_Ablage\_Skizzen\2018-03-28\_17-020\_lp\_master\_skizze\_massen\_gesamtraum.dwg

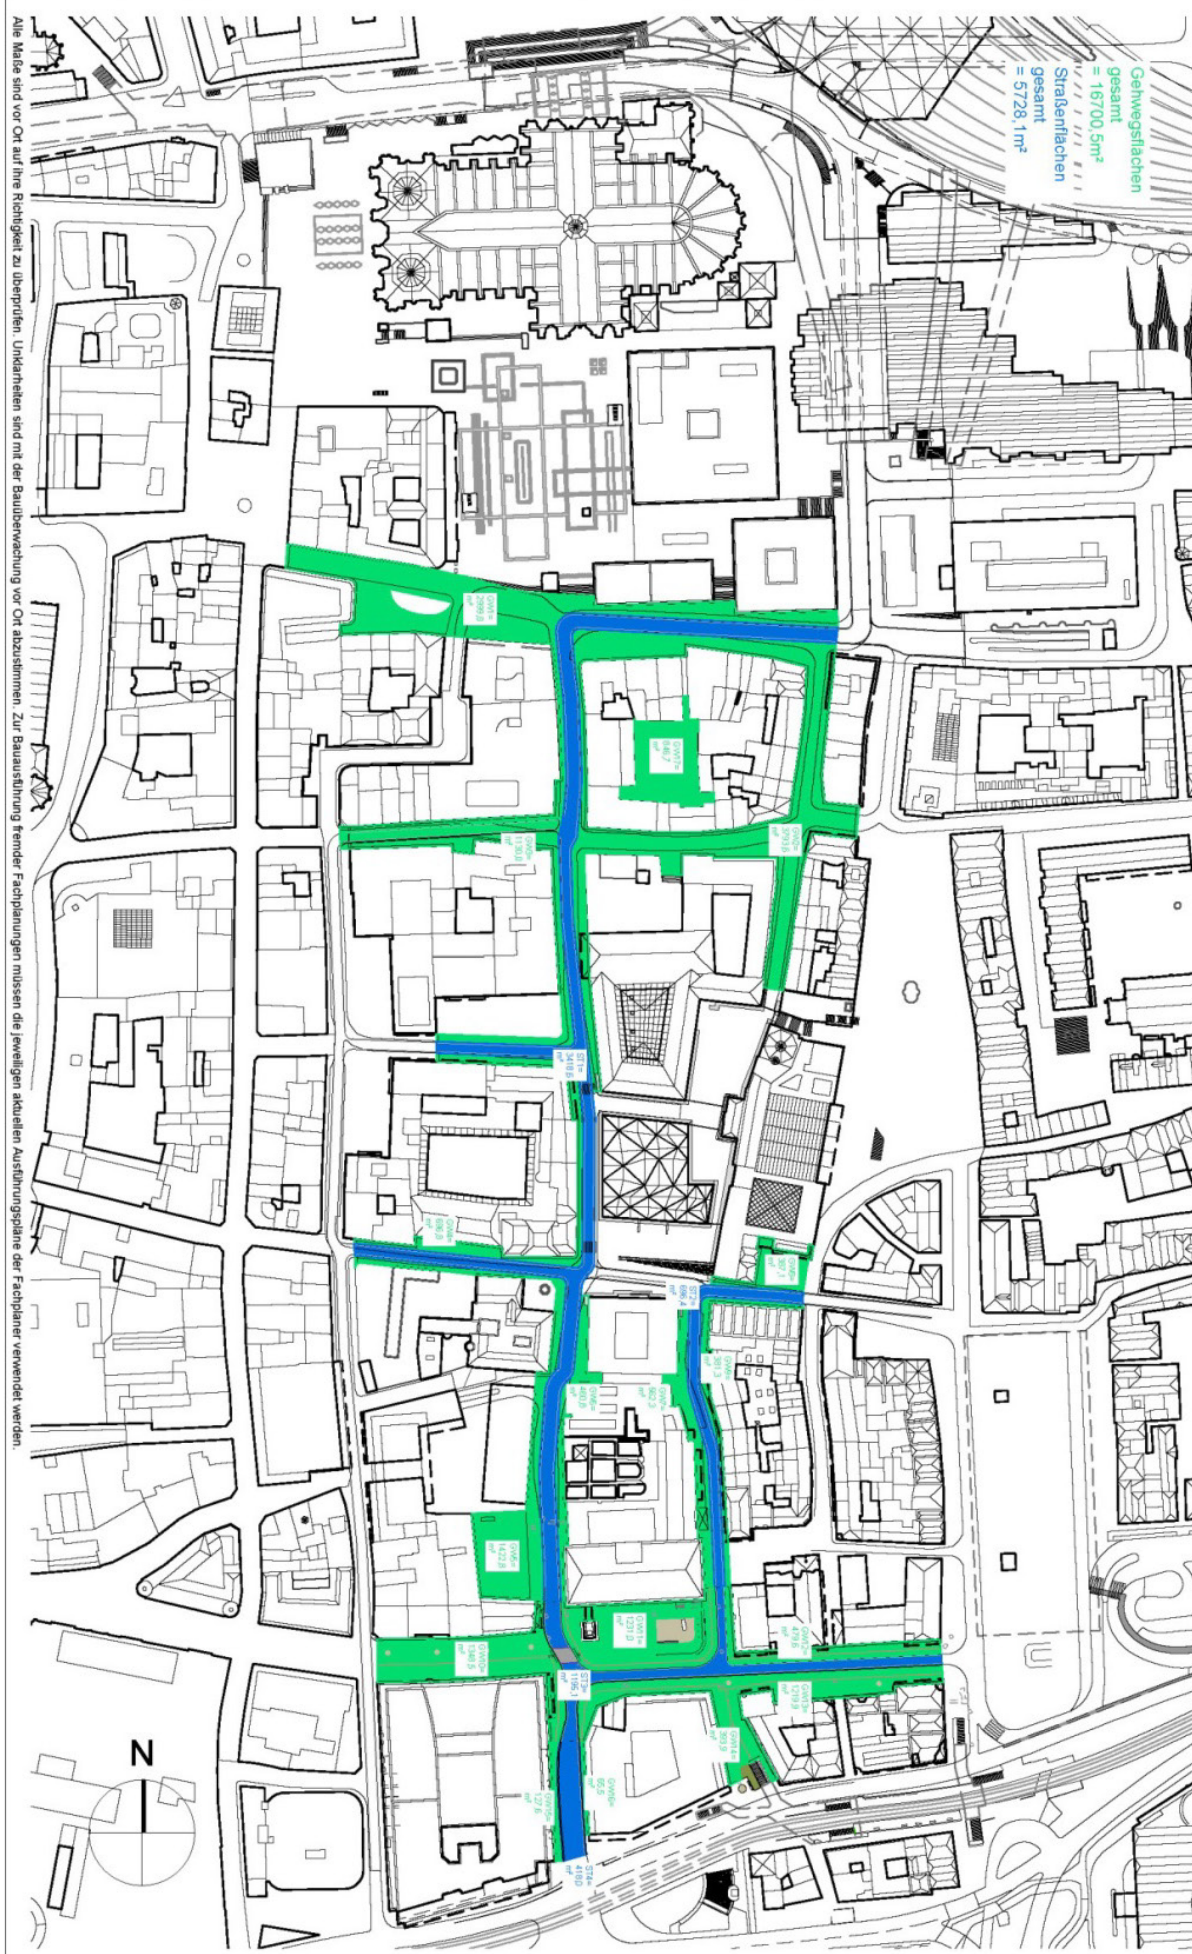

Alle Maße sind vor Ort auf ihre Richtigkeit zu überprüfen. Unklarheiten sind mit der Baubehörde vor Ort abzuklären. Zur Bauausführung fremder Fachplanungen müssen die jeweiligen aktuellen Ausführungspläne der Fachplaner verwendet werden.

<b>Projekt</b>	17-020_Via Culturalis	<b>Planänderungsliste/Datum/Name</b>	<b>Bauherr</b>	<b>Geplant Teamleitung:</b>
<b>Planinhalt</b>	Massenübersicht Gesamttraum Via Culturalis	<b>Datum</b> 28.03.2018	Stadt Köln - Die Oberbürgermeisterin Stadtbauamt Stadtebauliche Projekte und Stadtgestaltung, Planung Stadtbezirk 1 Willy-Brandt-Platz 2 50679 Köln	<b>Geplant Projektleitung:</b>
<b>Leistungsphase</b>	Entwurfsplanung	<b>bearbeitet</b> JC / MT		
<b>Plannummer</b>	n.a.	<b>Index</b> 1:2000		
		<b>Format</b> 409 x 286		
		<b>Freigabe:</b>		

**PLANSKIZZE**

**RMP**  
Stephan Lenzen  
Landschaftsarchitekten  
Köln  
Hamburg  
Mannheim  
Berlin  
Bonn  
Dorn  
+49 228-92587-0  
50679 Köln